



PLANTA BAJA

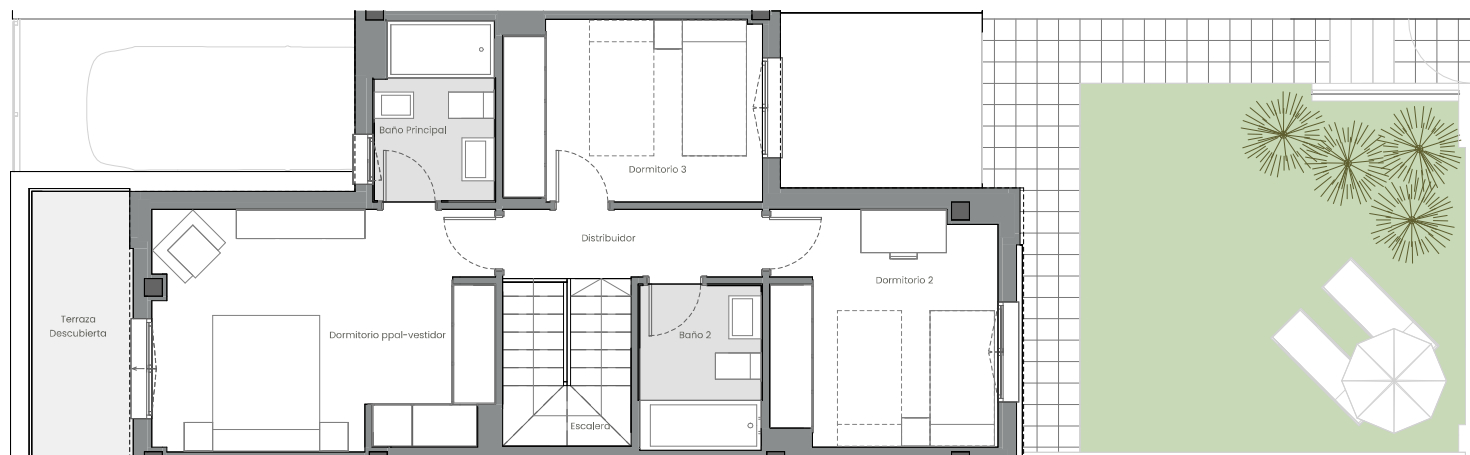

PLANTA PRIMERA

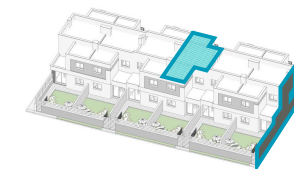

EMPLAZAMIENTO



CUADRO DE SUPERFICIES

PLANTA BAJA	
Vestibulo	6,03 m ²
Salón-Comedor	28,41 m ²
Cocina	11,02 m ²
Aseo	2,53 m ²
Total Sup. Útil Interior P. Baja	47,99 m²

PLANTA PRIMERA	
Distribuidor	3,49 m ²
Escalera	4,23 m ²
Dormitorio ppal-vestidor	15,99 m ²
Dormitorio 2	10,37 m ²
Dormitorio 3	9,17 m ²
Baño Principal	4,10 m ²
Baño 2	3,95 m ²
Total Sup. Útil Interior P. Primera	51,30 m²
TOTAL SUP. ÚTIL INTERIOR VIVIENDA	99,29 m²

PLANTA BAJA	
Lavadero	3,61 m ²
Jardín delantero cub.	11,44 m ²
Jardín delantero	10,18 m ²
Jardín trasero	39,46 m ²
Total Sup. Útil Exterior P. Baja	64,69 m²

PLANTA PRIMERA	
Terraza Descubierta	5,32 m ²
Total Sup. Útil Exterior P. Primera	5,32 m²
TOTAL SUP. ÚTIL EXTERIOR VIVIENDA	70,01 m²

Superficie construida propia	121,92 m²
Superficie construida con ZZCC*	124,51 m²

Según Decreto BOJA 218/2005	
Superficie útil total	109,22 m²
Superficie construida con ZZCC	136,96 m²

*No se incluyen terrazas

Superficie construida Jardín delantero	22,36 m ²
Superficie construida Jardín trasero	42,58 m ²
TOTAL JARDÍN	64,94 m²

SUPERFICIE DE PARCELA	129,26 m²
------------------------------	-----------------------------

Vivienda 045 - Tipo 2B



La información aquí contenida puede ser modificada durante el transcurso de la ejecución de la obra por exigencias técnicas y jurídicas, sin que ello implique menoscabo en el nivel global de calidades. El mobiliario, incluido el de cocina, se refleja a efectos meramente decorativos, sin que se incluya en la oferta. Los peldaños de acceso a la vivienda y salidas a patios, puede alterarse en función de la rasante de las calles y corresponde a la D.F. fijar el criterio.