

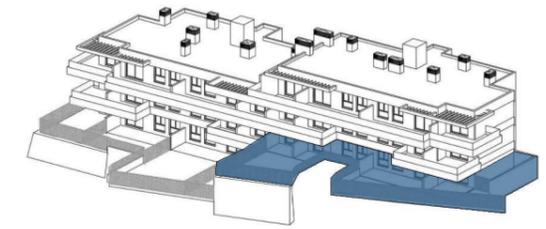


BALANCE NOVA

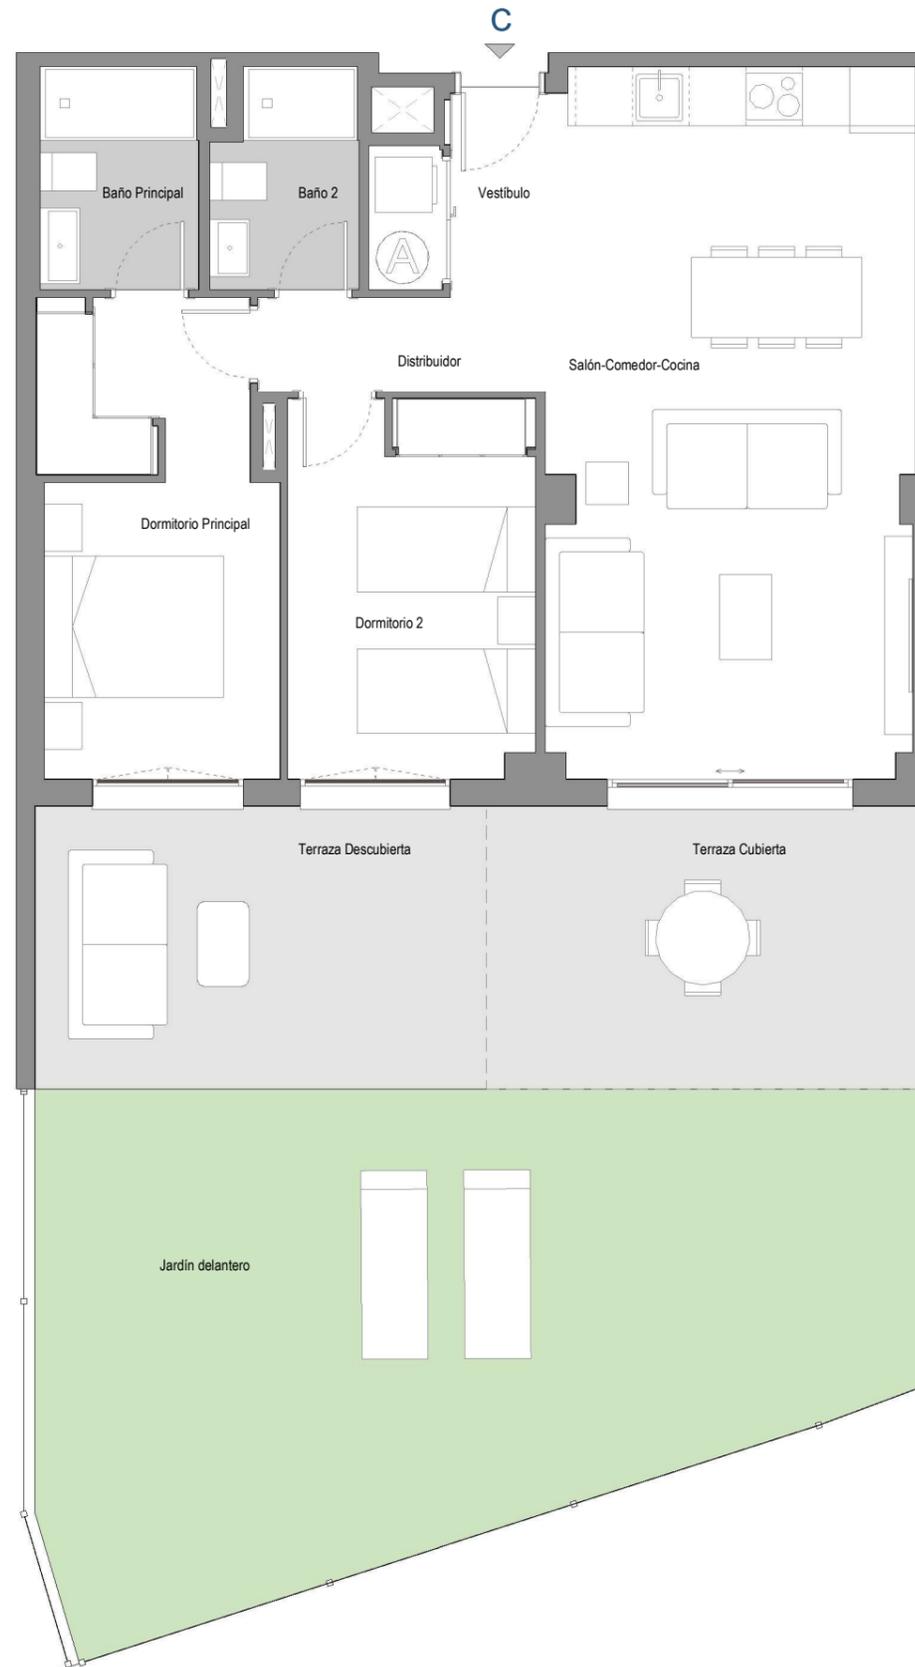

EMPLAZAMIENTO

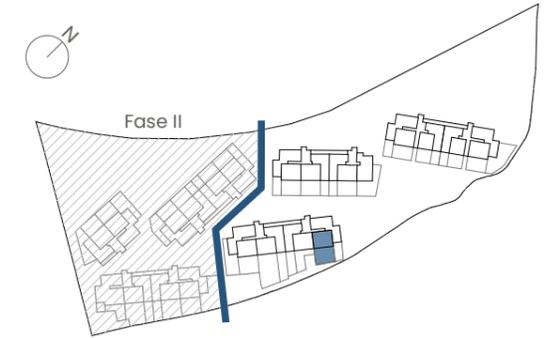

CUADRO DE SUPERFICIES

Vestíbulo	3,47 m ²
Salón-Comedor-Cocina	29,24 m ²
Distribuidor	3,03 m ²
Dormitorio Principal	12,14 m ²
Dormitorio 2	10,52 m ²
Baño Principal	3,95 m ²
Baño 2	3,44 m ²
Total Sup. Útil Interior	65,79 m²
Terraza Cubierta	13,69 m ²
Terraza Descubierta	14,38 m ²
Jardín delantero	44,26 m ²
Total Sup. Útil Exterior	72,33 m²
Superficie construida propia	76,24 m²
Superficie construida con ZZCC*	89,97 m²
Según Decreto BOJA 218/2005	
Superficie útil total	72,37 m²
Superficie construida con ZZCC	98,97 m²

*No se incluyen terrazas

Vivienda 058 - Bloque B3 - Portal P5 - Planta PB0 - Puerta C

La información aquí contenida puede ser modificada durante el transcurso de la ejecución de la obra por exigencias técnicas y jurídicas, sin que ello implique menoscabo en el nivel global de calidades. El mobiliario, incluido el de cocina, se refleja a efectos meramente decorativos, sin que se incluya en la oferta. Los peldaños de acceso a la vivienda y salidas a patios, puede alterarse en función de la rasante de las calles y corresponde a la D.F. fijar el criterio.