


## EMPLAZAMIENTO

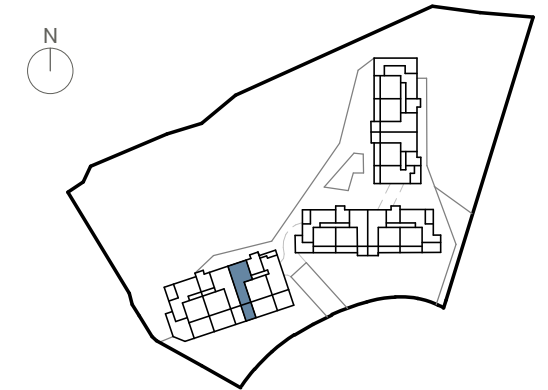


## CUADRO DE SUPERFICIES

Vestíbulo	3,06 m <sup>2</sup>
Salón-Comedor-Cocina	29,75 m <sup>2</sup>
Distribuidor	4,65 m <sup>2</sup>
Dormitorio Principal	12,02 m <sup>2</sup>
Dormitorio 2	10,66 m <sup>2</sup>
Baño Principal	4,56 m <sup>2</sup>
Baño 2	3,58 m <sup>2</sup>
<b>Total Sup. Útil Interior</b>	<b>68,27 m<sup>2</sup></b>
Terraza Cubierta	16,57 m <sup>2</sup>
Terraza Descubierta	21,80 m <sup>2</sup>
Terraza Descubierta	14,38 m <sup>2</sup>
<b>Total Sup. Útil Exterior</b>	<b>52,76 m<sup>2</sup></b>

<b>Superficie construida propia</b>	<b>78,63 m<sup>2</sup></b>
<b>Superficie construida con ZZCC*</b>	<b>92,07 m<sup>2</sup></b>

<b>Según Decreto BOJA 218/2005</b>	
<b>Superficie útil total</b>	<b>75,06 m<sup>2</sup></b>
<b>Superficie construida con ZZCC</b>	<b>101,28 m<sup>2</sup></b>

\*No se incluyen terrazas

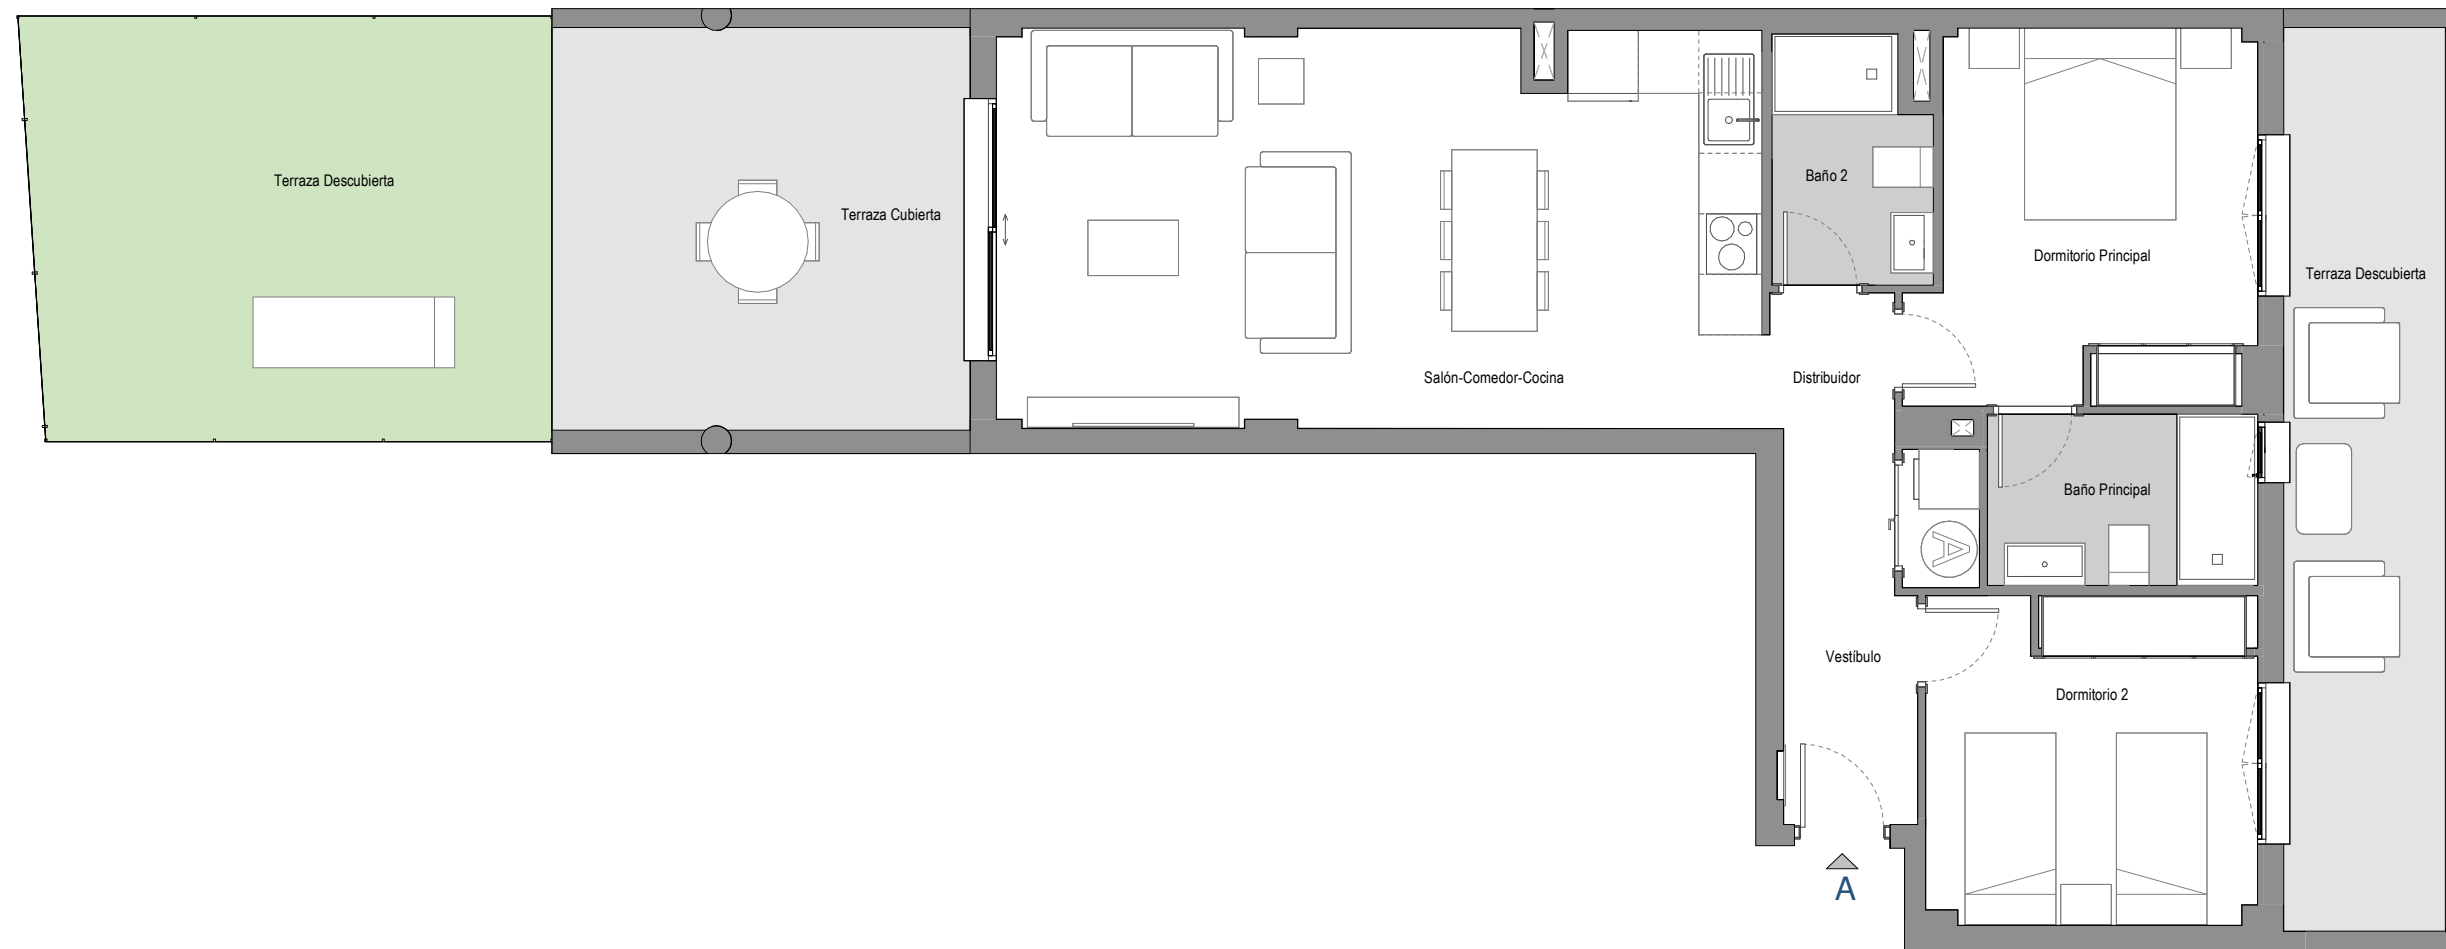

## Vivienda 052 – Bloque B3 – Portal P5 – Planta PB0 – Puerta A

0 1 2 3 4 5m

La información aquí contenida puede ser modificada durante el transcurso de la ejecución de la obra por exigencias técnicas y jurídicas, sin que ello implique menoscabo en el nivel global de calidades. El mobiliario, incluido el de cocina, se refleja a efectos meramente decorativos, sin que se incluya en la oferta. Los peldaños de acceso a la vivienda y salidas a patios, puede alterarse en función de la rasante de las calles y corresponde a la D.F. fijar el criterio.