



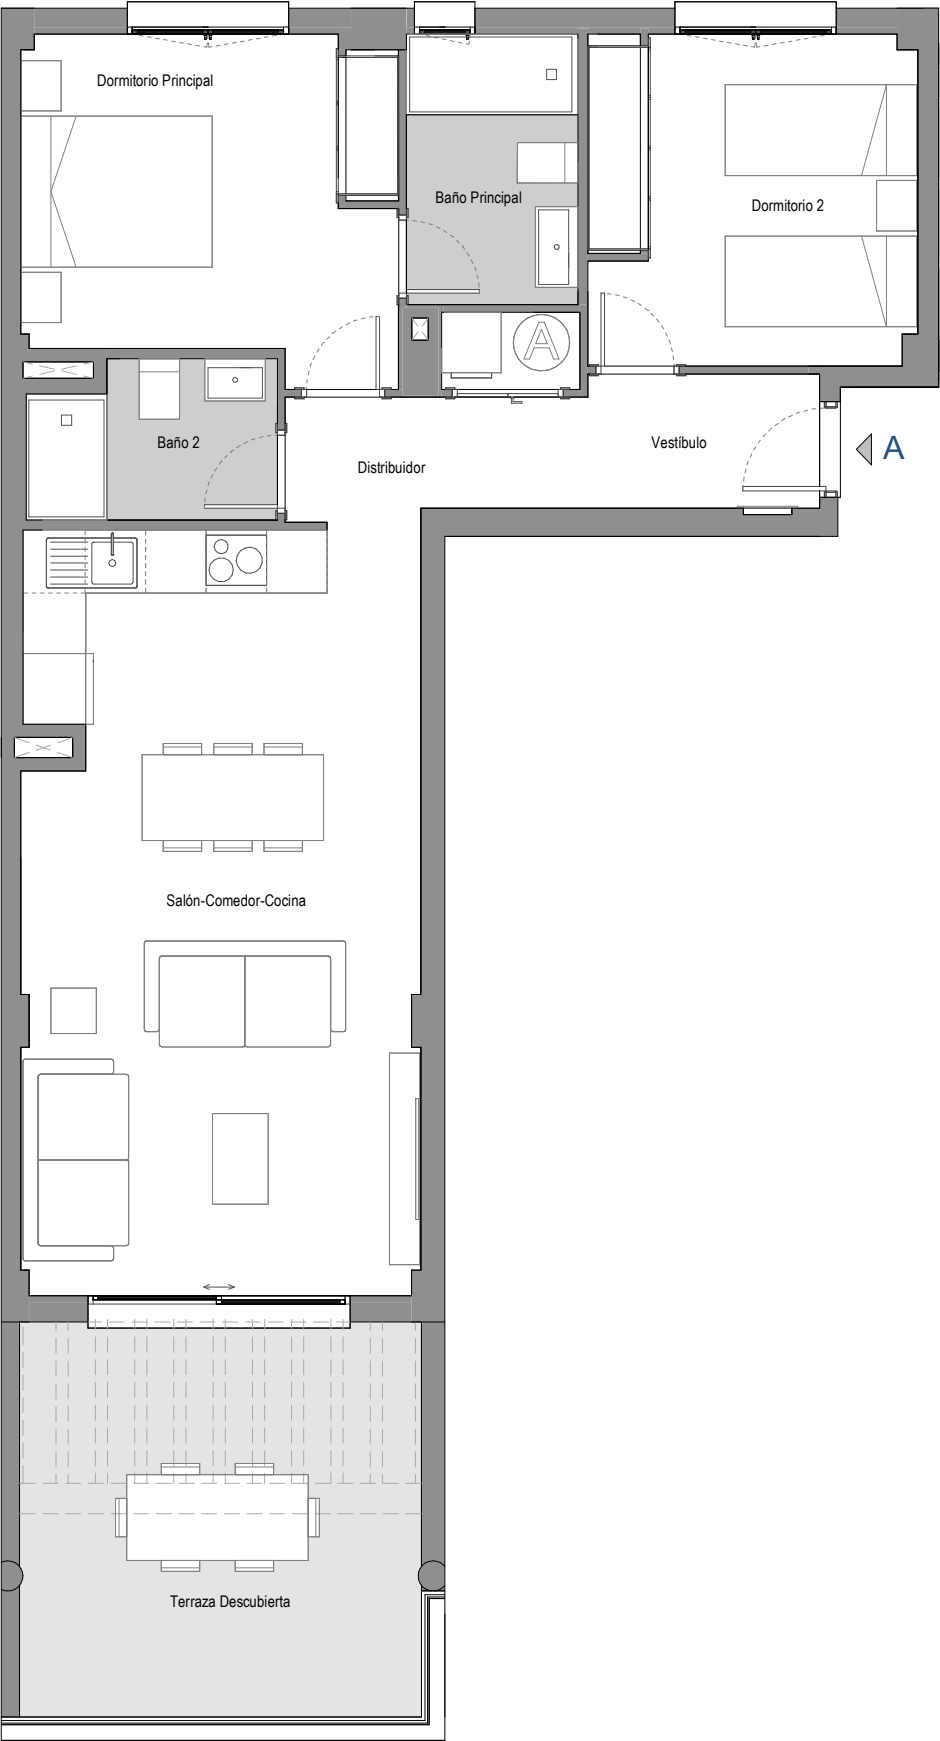

EMPLAZAMIENTO

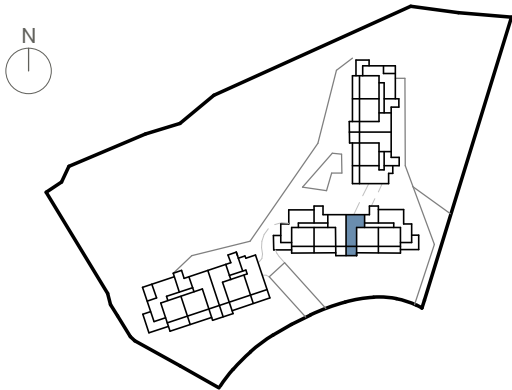

CUADRO DE SUPERFICIES

|                          |          |
|--------------------------|----------|
| Vestibulo                | 3,06 m²  |
| Salón-Comedor-Cocina     | 29,72 m² |
| Distribuidor             | 4,68 m²  |
| Dormitorio Principal     | 12,02 m² |
| Dormitorio 2             | 10,65 m² |
| Baño Principal           | 4,56 m²  |
| Baño 2                   | 3,71 m²  |
| Total Sup. Útil Interior | 68,39 m² |
|                          |          |
| Terraza Descubierta      | 15,62 m² |
| Total Sup. Útil Exterior | 15,62 m² |

|                                 |          |
|---------------------------------|----------|
| Superficie construida propia    | 78,68 m² |
| Superficie construida con ZZCC* | 91,75 m² |

|                                |           |
|--------------------------------|-----------|
| Según Decreto BOJA 218/2005    |           |
| Superficie útil total          | 75,23 m²  |
| Superficie construida con ZZCC | 100,59 m² |

\*No se incluyen terrazas

DEPARTAMENTO TÉCNICO  
Revisión: 01  
Fecha: 15/04/2024

Vivienda 017 – Bloque B1 – Portal P1 – Planta P02 – Puerta A

La información aquí contenida puede ser modificada durante el transcurso de la ejecución de la obra por exigencias técnicas y jurídicas, sin que ello implique menoscabo en el nivel global de calidades. El mobiliario, incluido el de cocina, se refleja a efectos meramente decorativos, sin que se incluya en la oferta. Los peldaños de acceso a la vivienda y salidas a patios, puede alterarse en función de la rasante de las calles y corresponde a la D.F. fijar el criterio.