

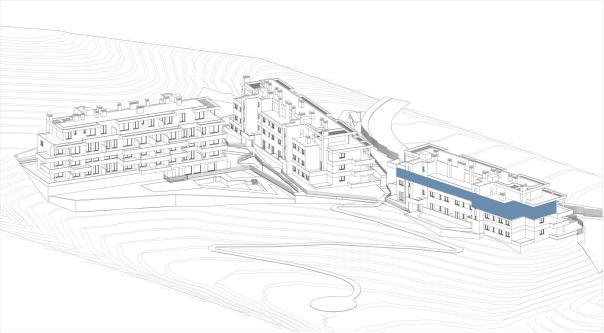


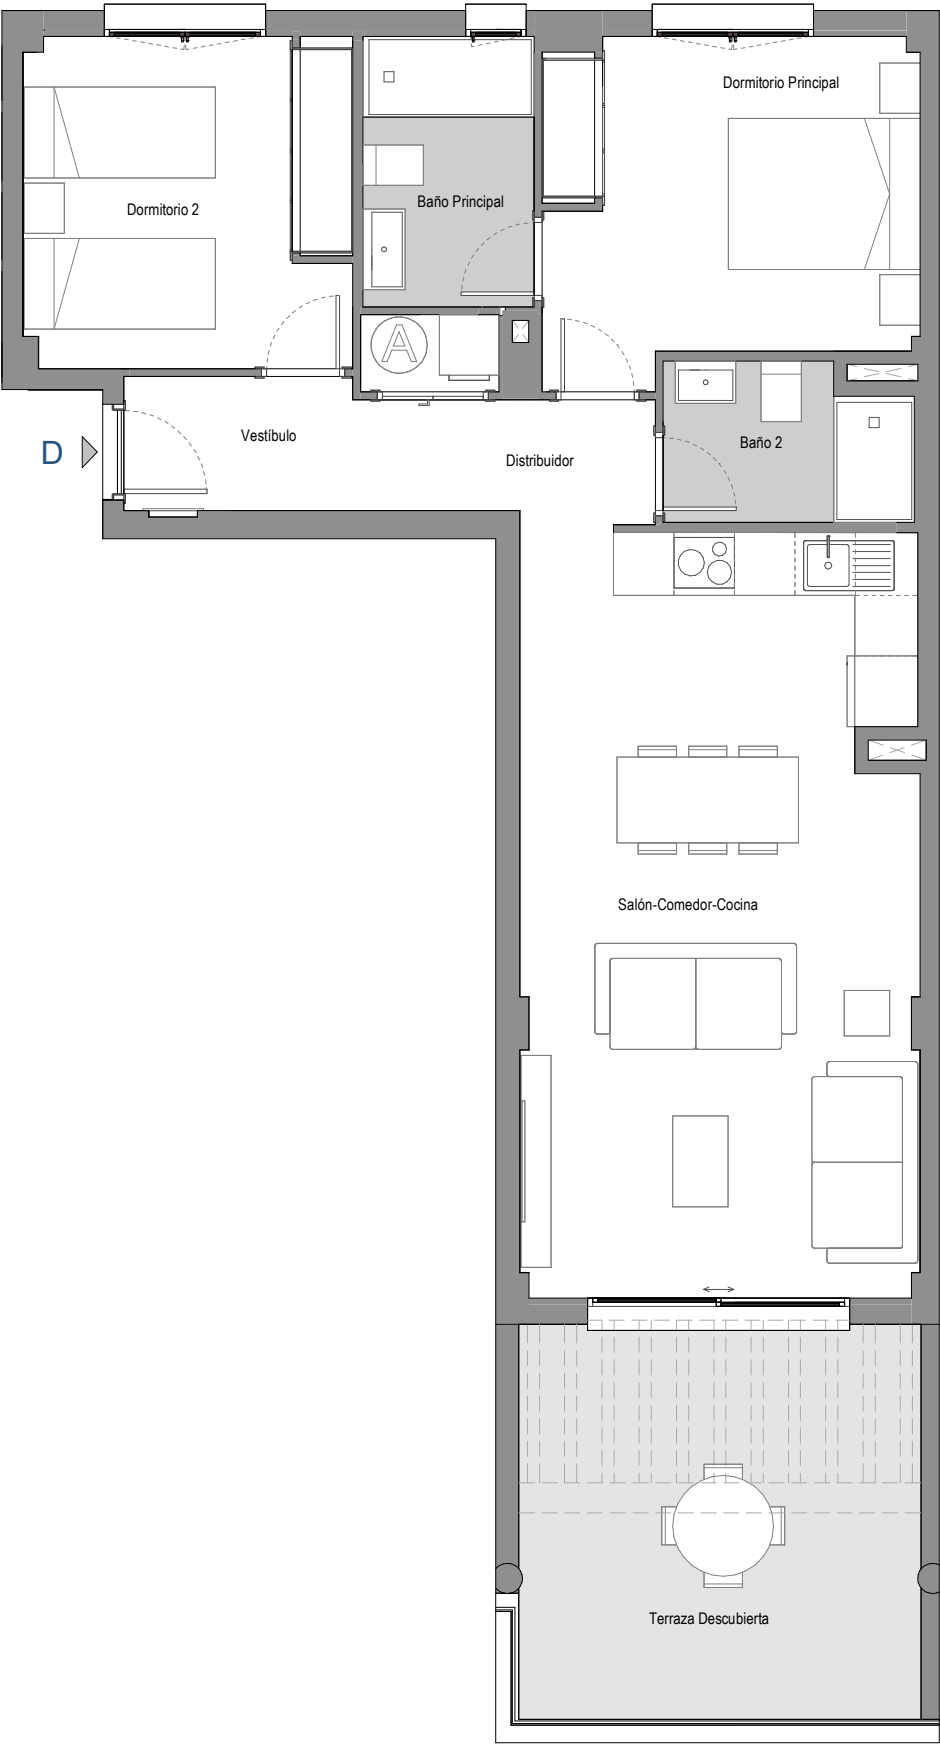

EMPLAZAMIENTO

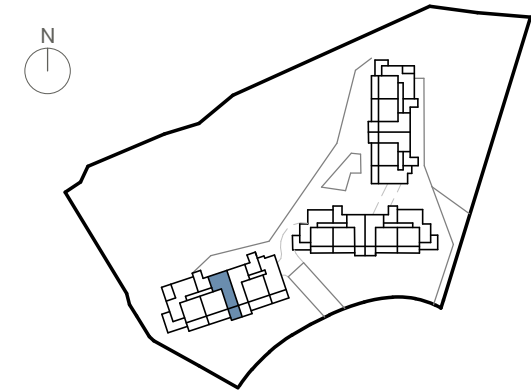

CUADRO DE SUPERFICIES

Vestibulo	3,02 m²
Salón-Comedor-Cocina	29,71 m²
Distribuidor	4,68 m²
Dormitorio Principal	12,02 m²
Dormitorio 2	10,66 m²
Baño Principal	4,56 m²
Baño 2	3,71 m²
Total Sup. Útil Interior	68,36 m²
Terraza Descubierta	15,65 m²
Total Sup. Útil Exterior	15,65 m²

Superficie construida propia	78,63 m²
Superficie construida con ZZCC*	91,69 m²

Según Decreto BOJA 218/2005	
Superficie útil total	75,19 m²
Superficie construida con ZZCC	100,52 m²

*No se incluyen terrazas

DEPARTAMENTO TÉCNICO

Revisión: 01

Fecha: 15/04/2024

Vivienda 072 – Bloque B3 – Portal P6 – Planta P02 – Puerta D



La información aquí contenida puede ser modificada durante el transcurso de la ejecución de la obra por exigencias técnicas y jurídicas, sin que ello implique menoscabo en el nivel global de calidades. El mobiliario, incluido el de cocina, se refleja a efectos meramente decorativos, sin que se incluya en la oferta. Los peldaños de acceso a la vivienda y salidas a patios, puede alterarse en función de la rasante de las calles y corresponde a la D.F. fijar el criterio.