

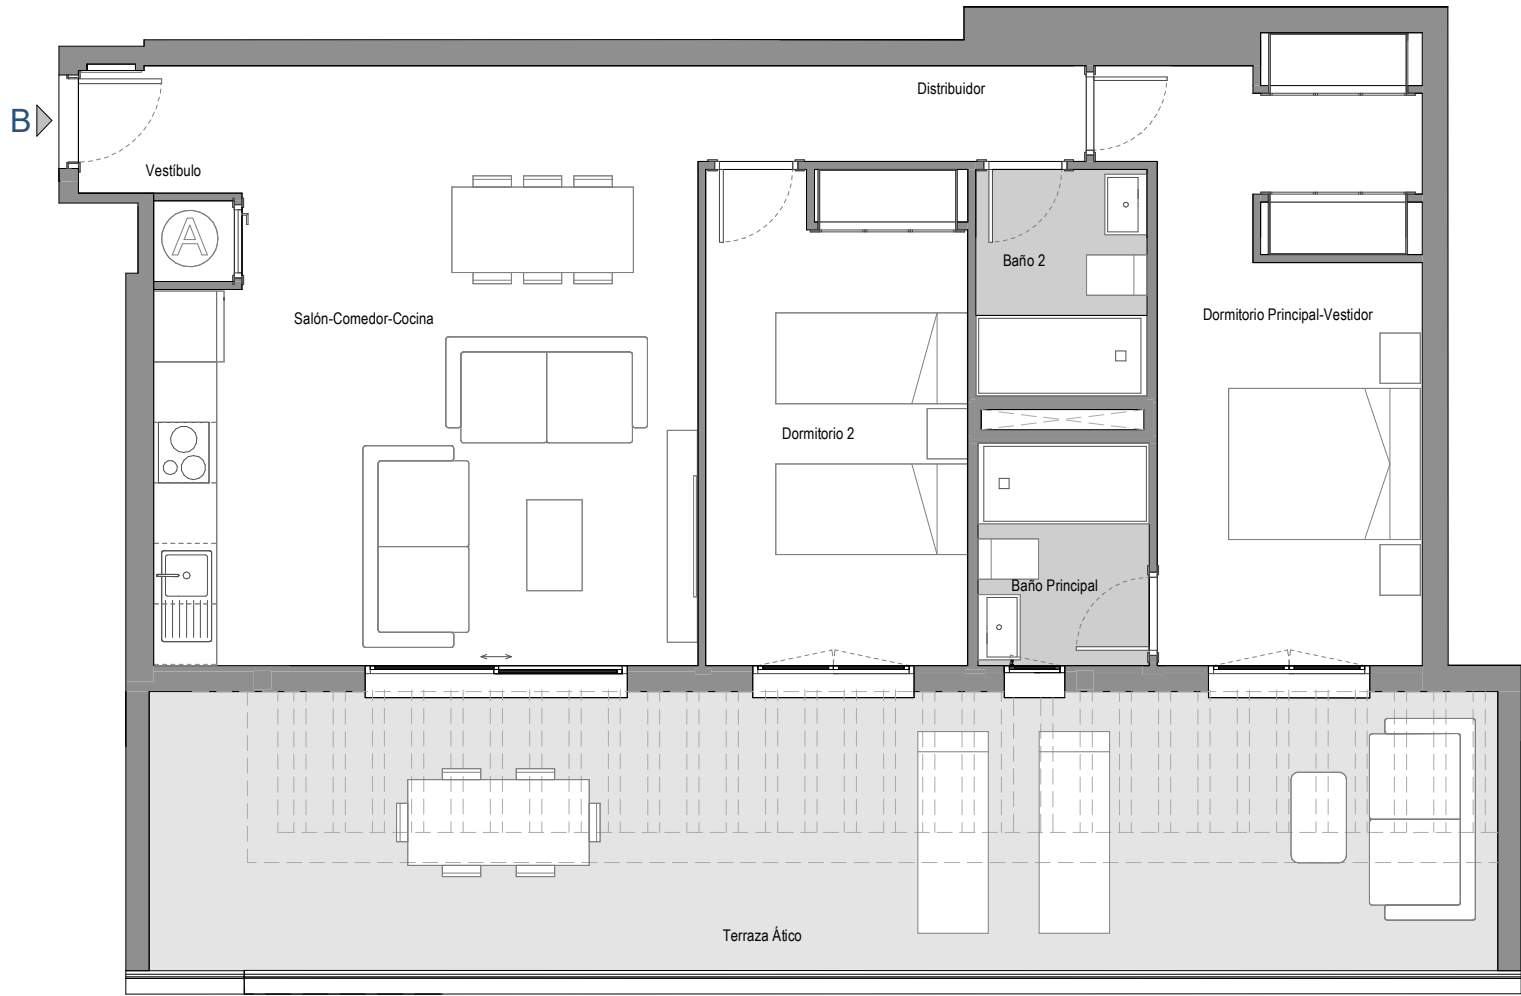


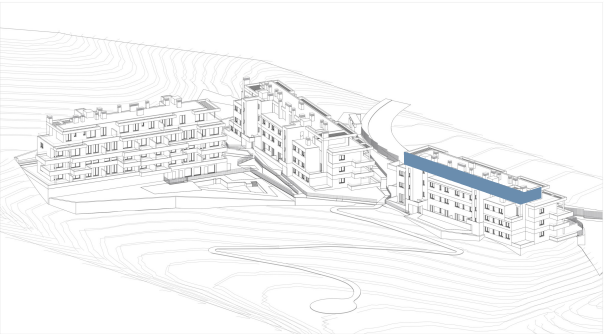

EMPLAZAMIENTO

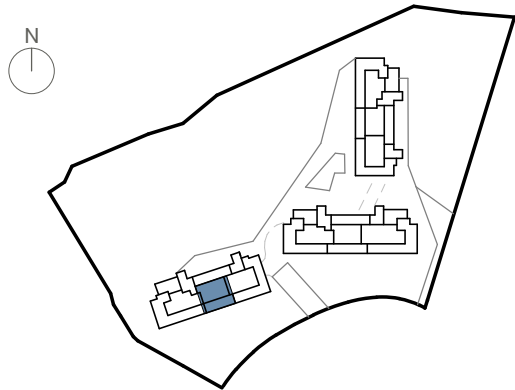

CUADRO DE SUPERFICIES

Vestibulo	2,02 m²
Salón-Comedor-Cocina	30,88 m²
Distribuidor	3,66 m²
Dormitorio Principal-Vestidor	16,57 m²
Dormitorio 2	12,75 m²
Baño Principal	3,75 m²
Baño 2	3,83 m²
Total Sup. Útil Interior	73,46 m²
Terraza Ático	37,03 m²
Total Sup. Útil Exterior	37,03 m²

Superficie construida propia	86,41 m²
Superficie construida con ZZCC*	100,45 m²

Según Decreto BOJA 218/2005	
Superficie útil total	80,81 m²
Superficie construida con ZZCC	110,49 m²

*No se incluyen terrazas

DEPARTAMENTO TÉCNICO
Revisión: 01
Fecha: 15/04/2024

Vivienda 075 – Bloque B3 – Portal P6 – Planta PAT – Puerta B



La información aquí contenida puede ser modificada durante el transcurso de la ejecución de la obra por exigencias técnicas y jurídicas, sin que ello implique menoscabo en el nivel global de calidades. El mobiliario, incluido el de cocina, se refleja a efectos meramente decorativos, sin que se incluya en la oferta. Los peldaños de acceso a la vivienda y salidas a patios, puede alterarse en función de la rasante de las calles y corresponde a la D.F. fijar el criterio.