




EMPLAZAMIENTO

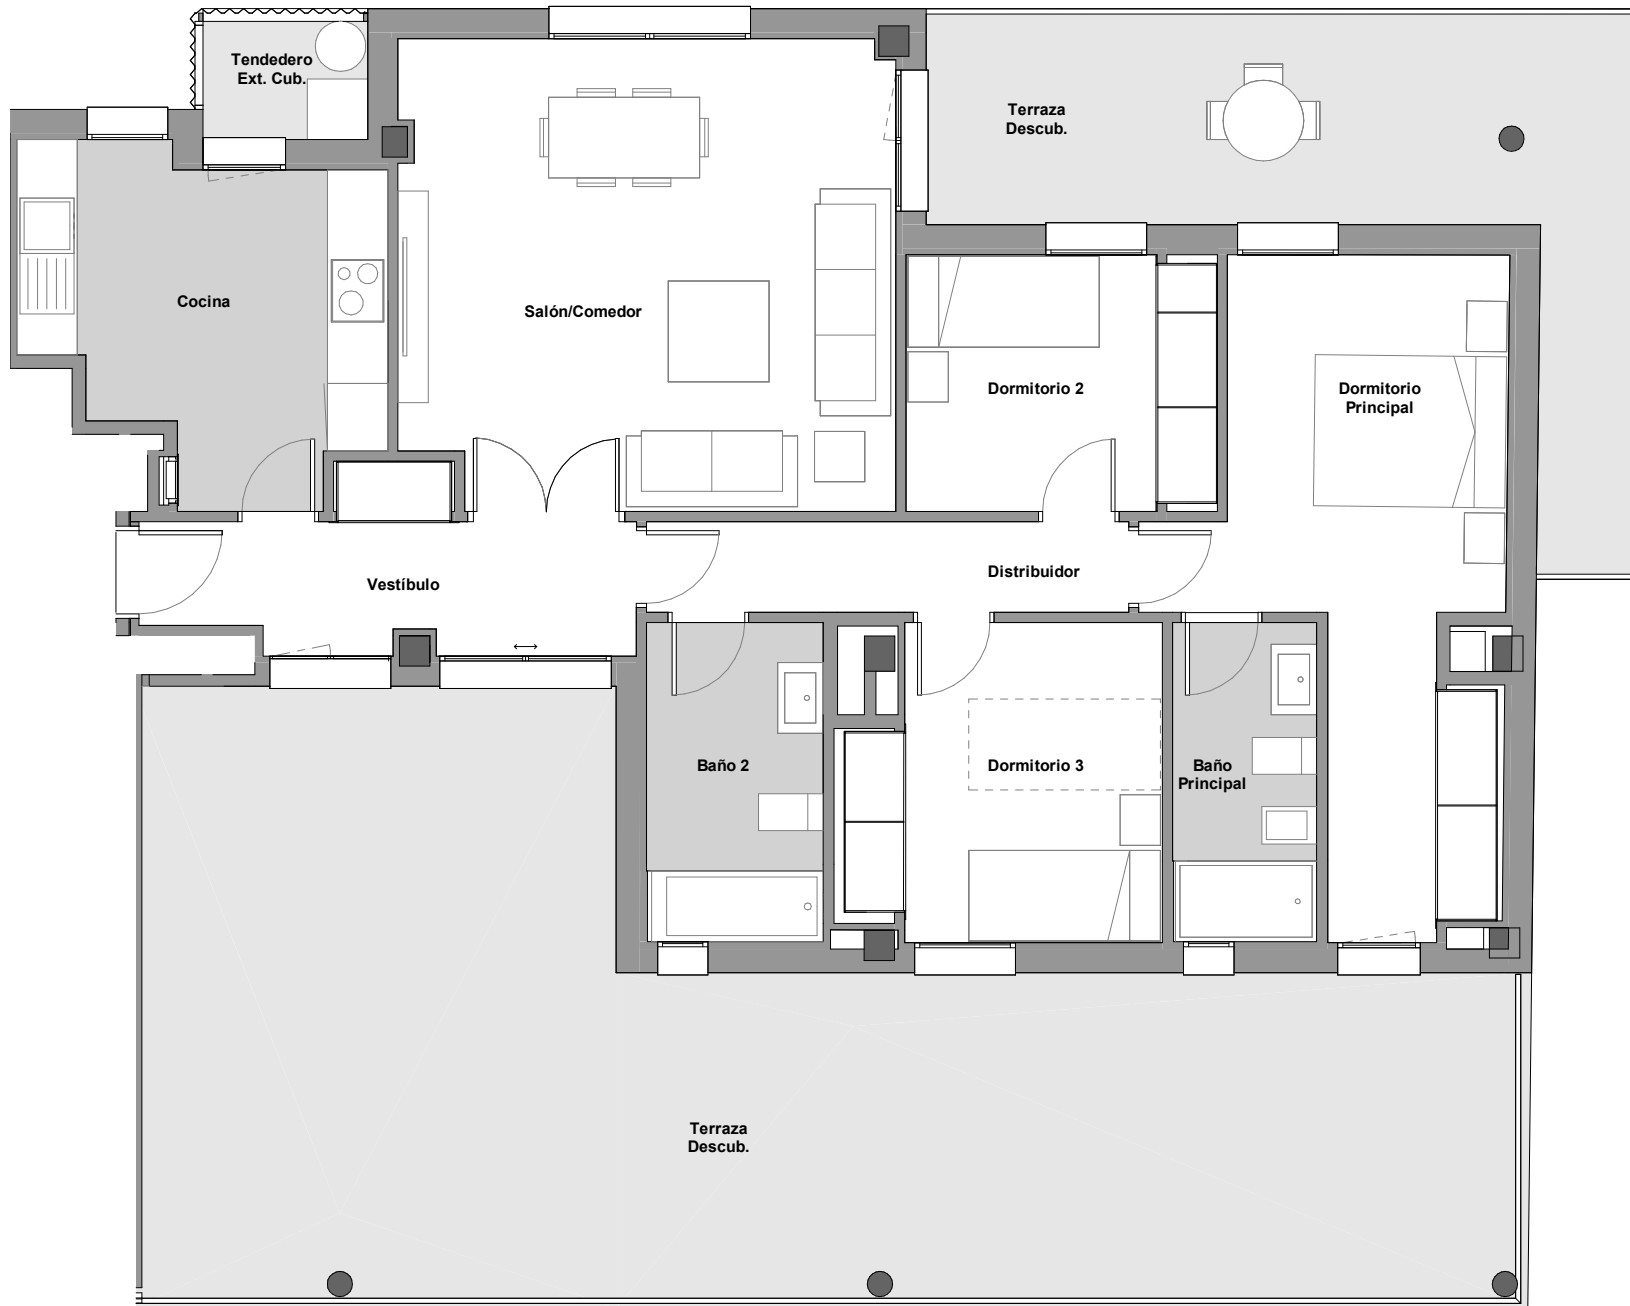

CUADRO DE SUPERFICIES

Vestíbulo	6,81 m ²
Salón/Comedor	22,66 m ²
Cocina	10,68 m ²
Distribuidor	4,31 m ²
Dormitorio Principal	15,76 m ²
Dormitorio 2	7,87 m ²
Dormitorio 3	9,48 m ²
Baño Principal	4,52 m ²
Baño 2	5,54 m ²

Total Sup. Útil Interior **87,63 m²**

Tendedero Ext. Cub. 2,15 m²

Terraza Descub. 18,84 m²

Terraza Descub. 59,43 m²

Total Sup. Útil Exterior **80,42 m²**

Total Sup. Construida Interior **107,92 m²**

Total Sup. Construida incl. ZZCC **125,49 m²**

Según Decreto BOJA 218/2005

Total Sup. Útil **96,39 m²**

Total Sup. Construida incl. ZZCC **138,04 m²**

PROMUEVE:

Vivienda 3.6 Bloque 2 - Portal 2 - Planta 4 - Puerta A

1 m 2 m 3 m 4 m 5 m

La información aquí contenida puede ser modificada durante el transcurso de la ejecución de la obra por exigencias técnicas o jurídicas, sin que ello implique menoscabo en el nivel global de calidades. El mobiliario, incluido el de cocina, se refleja a efectos meramente decorativos, sin que se incluya en la oferta. Los peldaños de acceso a la vivienda y salidas a patios, puede alterarse en función de la rasante de las calles y corresponde a la D.F. fijar el criterio.