

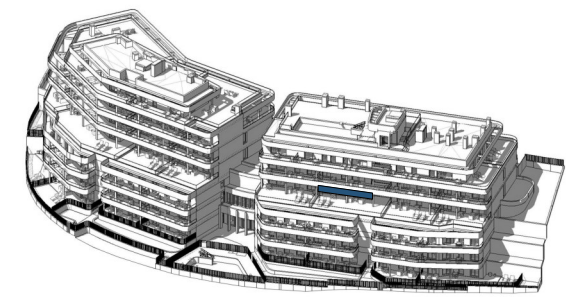


Birdie hills

ESTEPONA

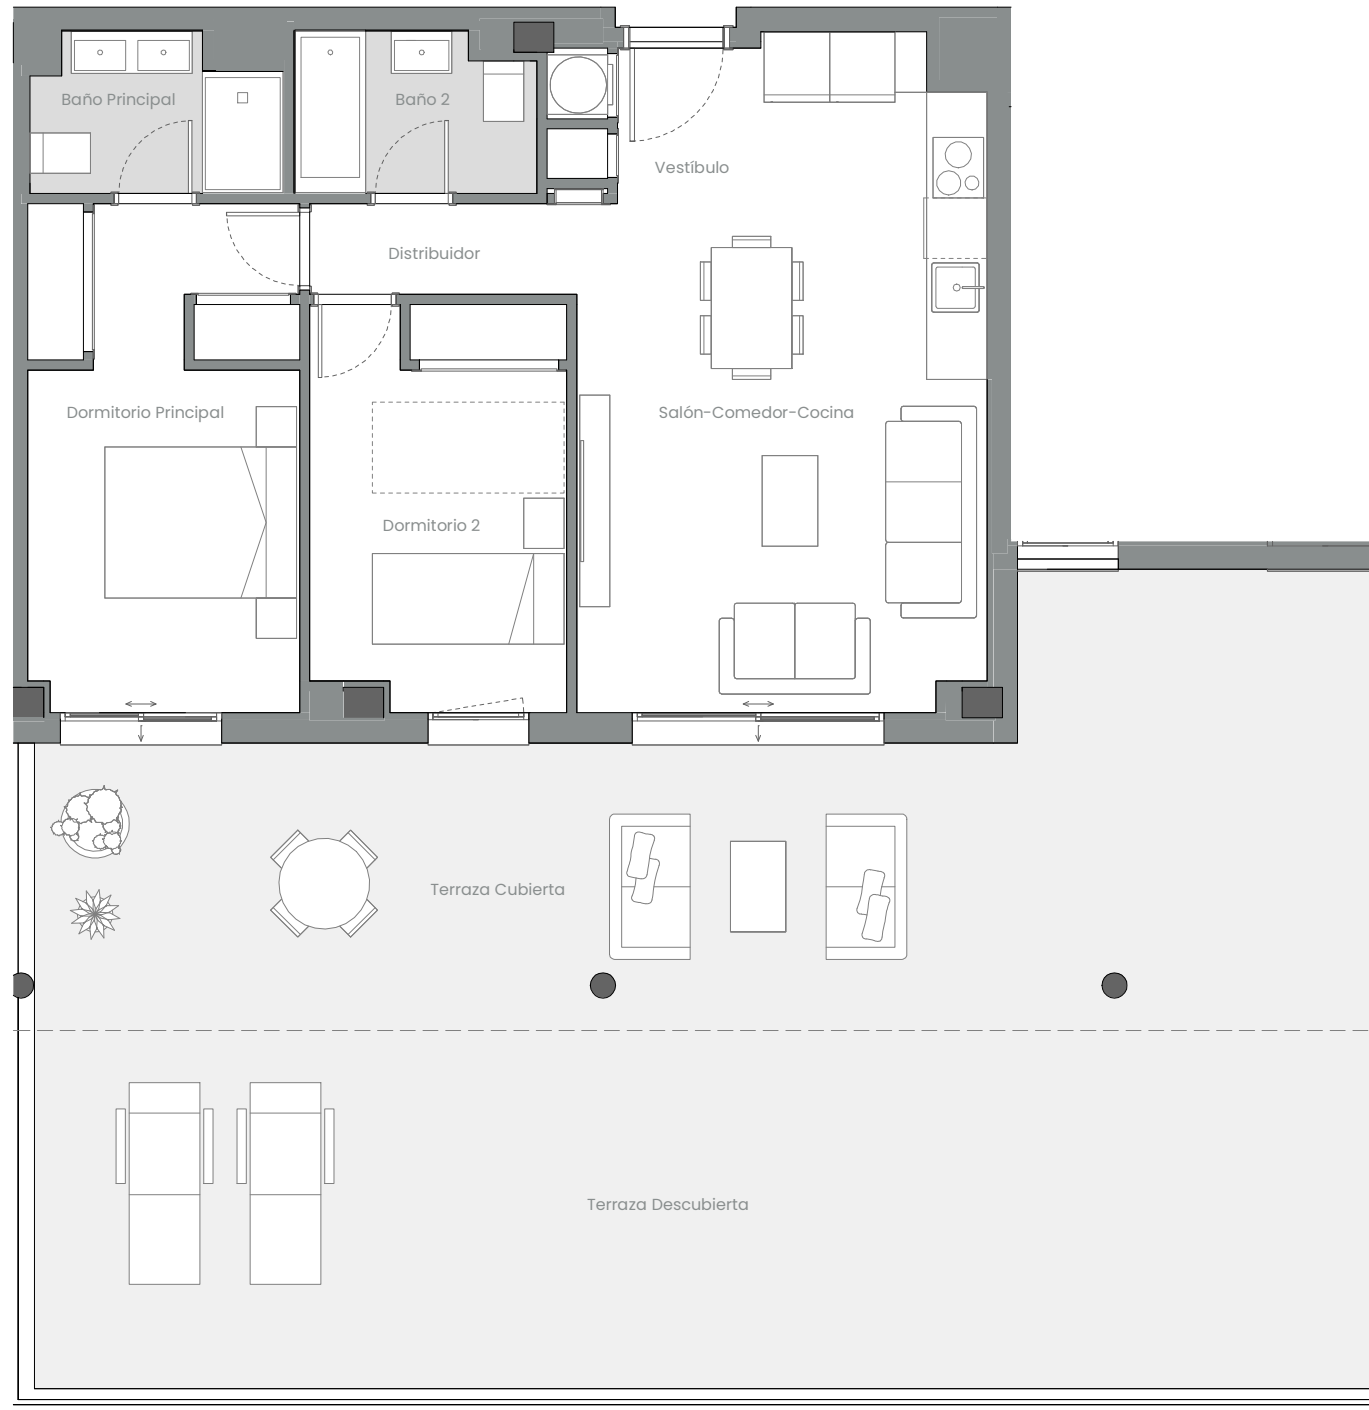

EMPLAZAMIENTO

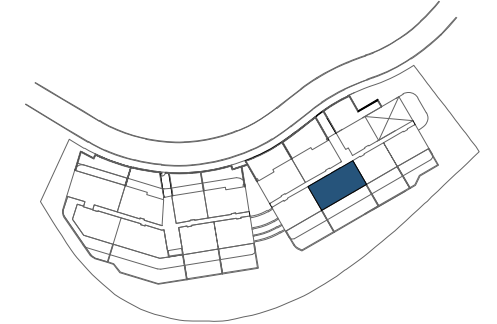

CUADRO DE SUPERFICIES

Vestibulo	3,05 m ²
Salón-Comedor-Cocina	23,93 m ²
Distribuidor	2,34 m ²
Dormitorio Principal	13,31 m ²
Dormitorio 2	10,02 m ²
Baño Principal	3,57 m ²
Baño 2	3,66 m ²
Total Sup. Útil Interior	59,88 m²
Terraza Cubierta	44,08 m ²
Terraza Descubierta	47,38 m ²
Total Sup. Útil Exterior	91,46 m²

Superficie construida propia	70,82 m²
Superficie construida con ZZCC*	87,54 m²

Según Decreto BOJA 218/2005	
Superficie útil total	65,87 m²
Superficie construida con ZZCC	96,29 m²

*No se incluyen terrazas

Vivienda 039 - Bloque 02 - Planta P03 - Puerta C

0 1 2 3 4 5m

La información aquí contenida puede ser modificada durante el transcurso de la ejecución de la obra por exigencias técnicas y jurídicas, sin que ello implique menoscabo en el nivel global de calidades. El mobiliario, incluido el de cocina, se refleja a efectos meramente decorativos, sin que se incluya en la oferta. Los peldaños de acceso a la vivienda y salidas a patios, puede alterarse en función de la rasante de las calles y corresponde a la D.F. fijar el criterio.