
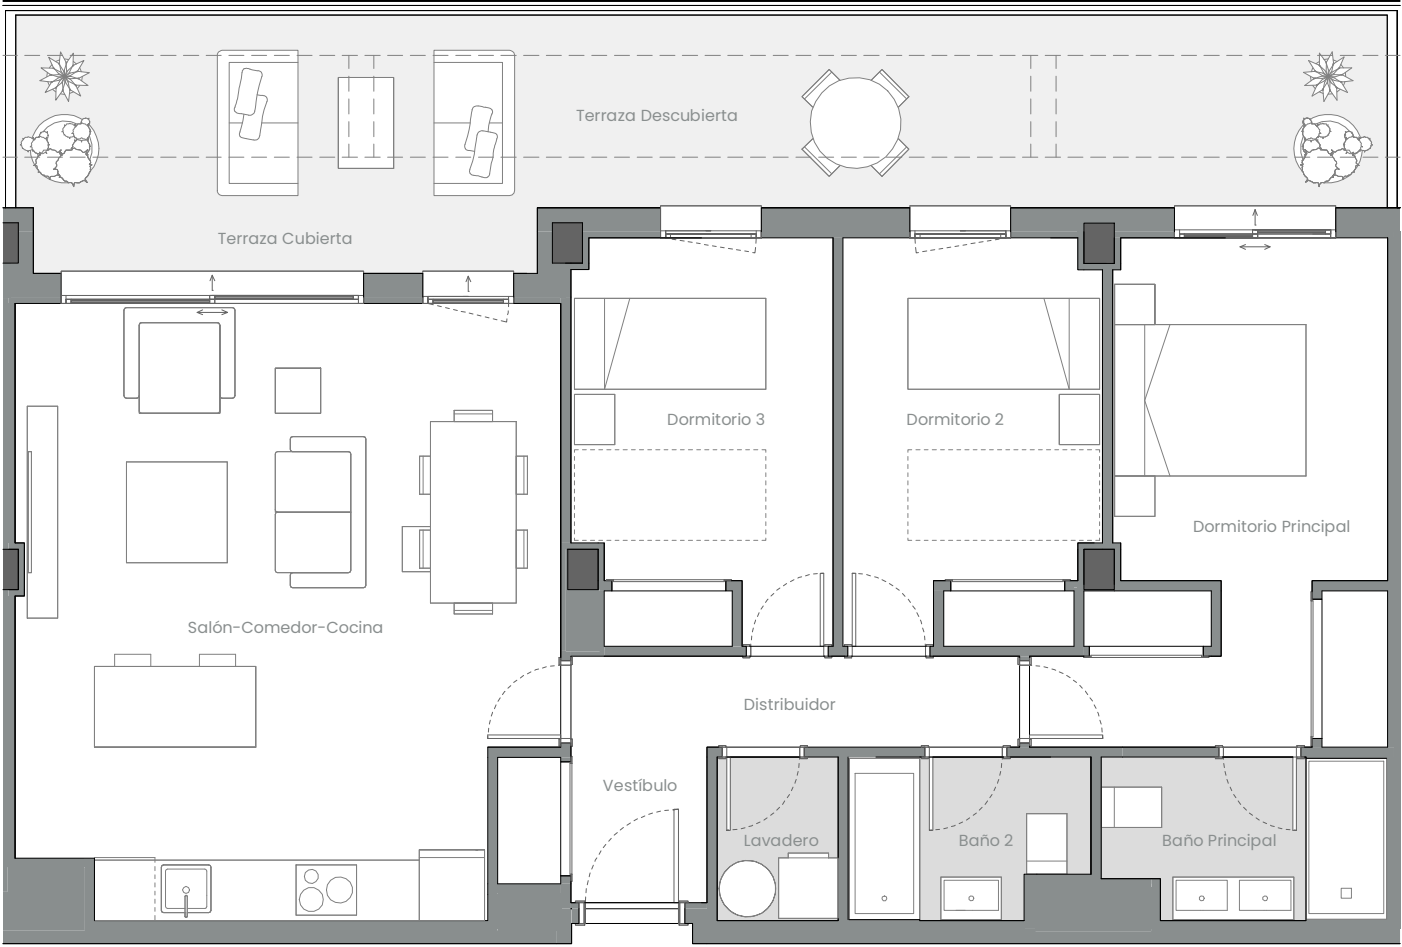


EMPLAZAMIENTO

N

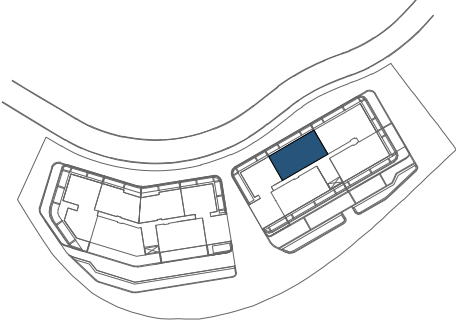

CUADRO DE SUPERFICIES

Vestíbulo	3,00 m ²
Salón-Comedor-Cocina	31,38 m ²
Distribuidor	4,04 m ²
Dormitorio Principal	14,42 m ²
Dormitorio 2	10,02 m ²
Dormitorio 3	10,07 m ²
Baño Principal	4,32 m ²
Baño 2	3,56 m ²
Lavadero	1,94 m ²
Total Sup. Útil Interior	82,75 m ²
Terraza Cubierta	3,25 m ²
Terraza Descubierta	25,97 m ²
Total Sup. Útil Exterior	29,22 m ²

Superficie construida propia	96,60 m ²
Superficie construida con ZZCC*	120,97 m ²

Según Decreto BOJA 218/2005	
Superficie útil total	91,03 m ²
Superficie construida con ZZCC	133,06 m ²

*No se incluyen terrazas

Vivienda 055 – Bloque 02 – Planta P05 – Puerta D



La información aquí contenida puede ser modificada durante el transcurso de la ejecución de la obra por exigencias técnicas y jurídicas, sin que ello implique menoscabo en el nivel global de calidades. El mobiliario, incluido el de cocina, se refleja a efectos meramente decorativos, sin que se incluya en la oferta. Los peldaños de acceso a la vivienda y salidas a patios, puede alterarse en función de la rasante de las calles y corresponde a la D.F. fijar el criterio.