


EMPLAZAMIENTO



V13	V14	V15	V16	V17	V18	V19	V20	V21	V22	V23	V24	V25	V26	V27
D	B	B'	D'	C'	C'	D	Ba	Da	C	C'	D	B	B'	D'
A	V3		V6	Aa					A	V9			V12	Aa
Ba	V2		V5	Ba					Ba	V8			V11	Ba
Aa	V1		V4	A					Aa	V7			V10	A

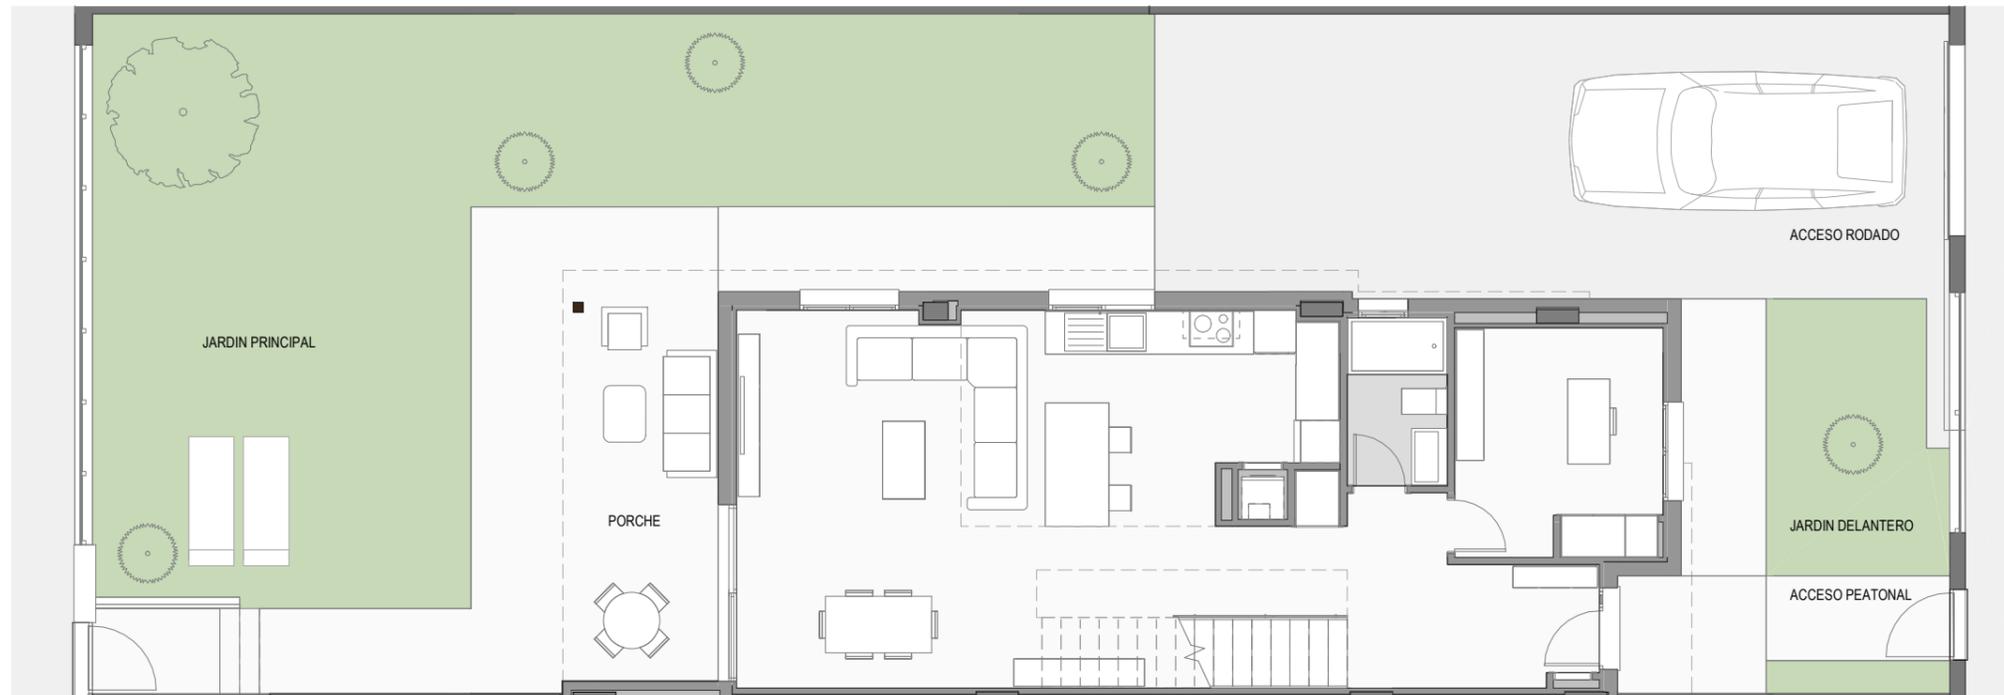


CUADRO DE SUPERFICIES

TOTAL SUP. ÚTIL VIVIENDA	146,00 m²
TOTAL SUP. CONSTRUIDA VIVIENDA INCL. ZZCC	176,55 m²
Jardín delantero	60,04 m ²
Jardín principal	111,43 m ²
TOTAL JARDÍN	171,47 m²
SUPERFICIE DE PARCELA	262,25 m²




Parcela Nº 17 - Tipo C

1 m 2 m 3 m 4 m 5 m

La información aquí contenida puede ser modificada durante el transcurso de la ejecución de la obra por exigencias técnicas o jurídicas, sin que ello implique menoscabo en el nivel global de calidades. El mobiliario, incluido el de cocina, se refleja a efectos meramente decorativos, sin que se incluya en la oferta. Los peldaños de acceso a la vivienda y salidas a patios, puede alterarse en función de la rasante de las calles y corresponde a la D.F. fijar el criterio.

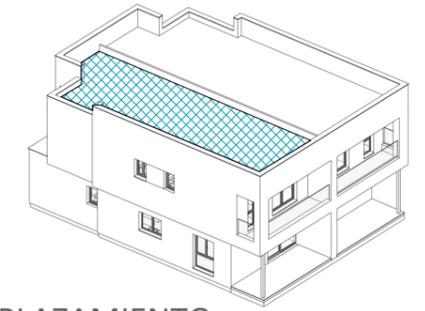

EMPLAZAMIENTO

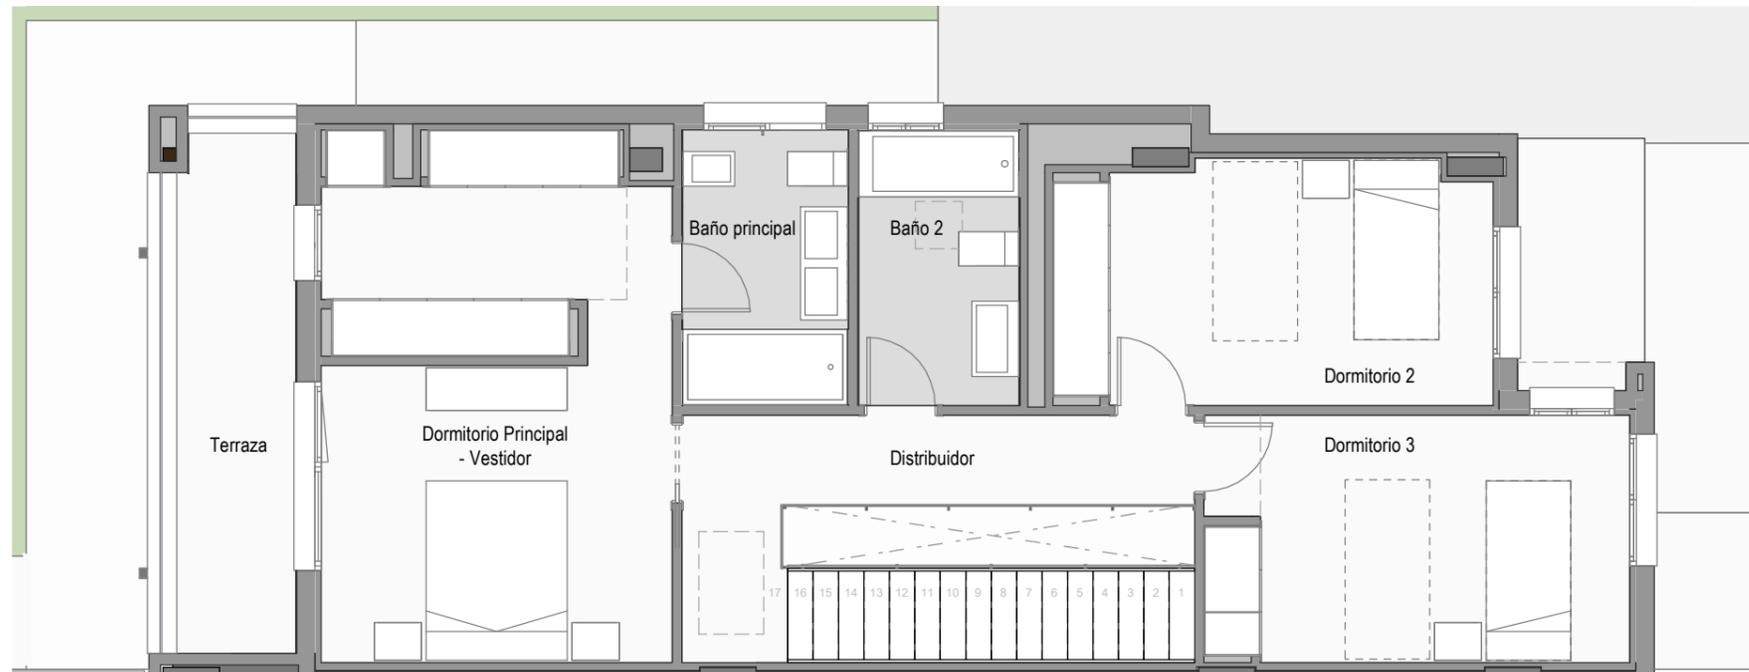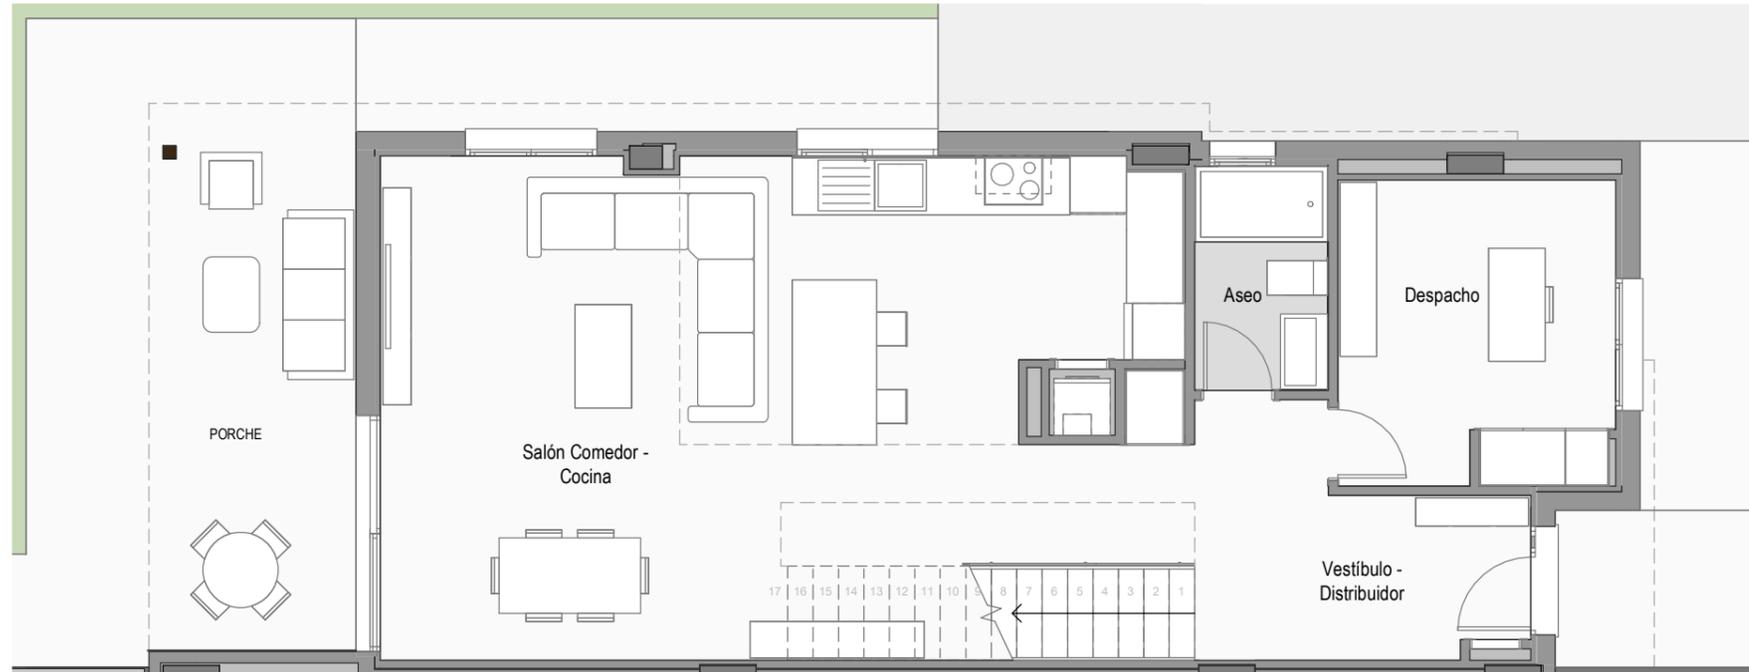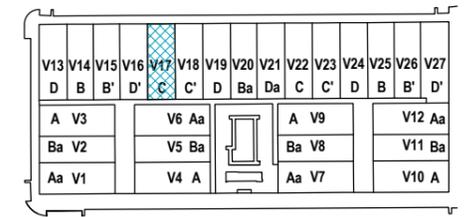

CUADRO DE SUPERFICIES

Planta Baja		
Vestibulo - Distribuidor		12,46 m ²
Salón - Comedor - Cocina		40,43 m ²
Despacho		9,52 m ²
Aseo		3,31 m ²
Total sup. útil Interior P. Baja		65,72 m²

Planta Primera		
Distribuidor		7,01 m ²
Dormitorio Principal - Vestidor		20,19 m ²
Dormitorio 2		11,91 m ²
Dormitorio 3		11,81 m ²
Baño principal		5,08 m ²
Baño 2		4,94 m ²
Total sup. útil Interior P. Primera		60,94 m²
TOTAL SUP. ÚTIL INTERIOR VIVIENDA		126,66 m²

Planta Baja		
Entrada		-
Porche		12,11 m ²
Total sup. útil Exterior P. Baja		12,11 m²

Planta Primera		
Terraza		7,23 m ²
Total sup. útil Exterior P. Primera		7,23 m²
TOTAL SUP. ÚTIL EXTERIOR VIVIENDA		19,34 m²

TOTAL SUP. ÚTIL VIVIENDA	146,00 m²
TOTAL SUP. CONSTRUIDA VIVIENDA INCL. ZZCC	176,55 m²

Según Decreto BOJA 218/2005	
Total Sup. Útil	136,33 m ²
Total Sup. Construida incl. ZZCC	165,14 m ²

Jardín delantero	60,04 m ²
Jardín principal	111,43 m ²
TOTAL JARDIN	171,47 m²

SUPERFICIE DE PARCELA	262,25 m²
------------------------------	-----------------------------



Vivienda Nº 17 - Tipo C

La información aquí contenida puede ser modificada durante el transcurso de la ejecución de la obra por exigencias técnicas o jurídicas, sin que ello implique menoscabo en el nivel global de calidades. El mobiliario, incluido el de cocina, se refleja a efectos meramente decorativos, sin que se incluya en la oferta. Los peldaños de acceso a la vivienda y salidas a patios, puede alterarse en función de la rasante de las calles y corresponde a la D.F. fijar el criterio.