




EMPLAZAMIENTO

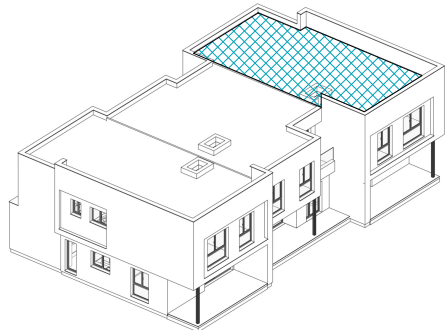

V13	V14	V15	V16	V17	V18	V19	V20	V21	V22	V23	V24	V25	V26	V27
D	B	B'	D'	C	C'	D	Ba	Da	C	C'	D	B	B'	D'
A	V3				V6	Aa			A	V9			V12	Aa
Ba	V2				V5	Ba			Ba	V8			V11	Ba
Aa	V1				V4	A			Aa	V7			V10	A

CUADRO DE SUPERFICIES




TOTAL SUP. ÚTIL VIVIENDA	160,69 m²
TOTAL SUP. CONSTRUIDA VIVIENDA INCL. ZZCC	194,54 m²
Jardín delantero	62,47 m²
Jardín principal	132,99 m²
TOTAL JARDÍN	195,46 m²
SUPERFICIE DE PARCELA	295,89 m²



Parcela Nº 01 - Tipo Aa



La información aquí contenida puede ser modificada durante el transcurso de la ejecución de la obra por exigencias técnicas o jurídicas, sin que ello implique menoscabo en el nivel global de calidades. El mobiliario, incluido el de cocina y lavadero, se refleja a efectos meramente decorativos, sin que se incluya en la oferta. Los peldaños de acceso a la vivienda y salidas a patios, puede alterarse en función de la rasante de las calles y corresponde a la D.F. fijar el criterio.

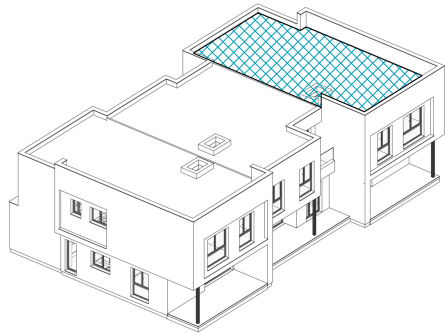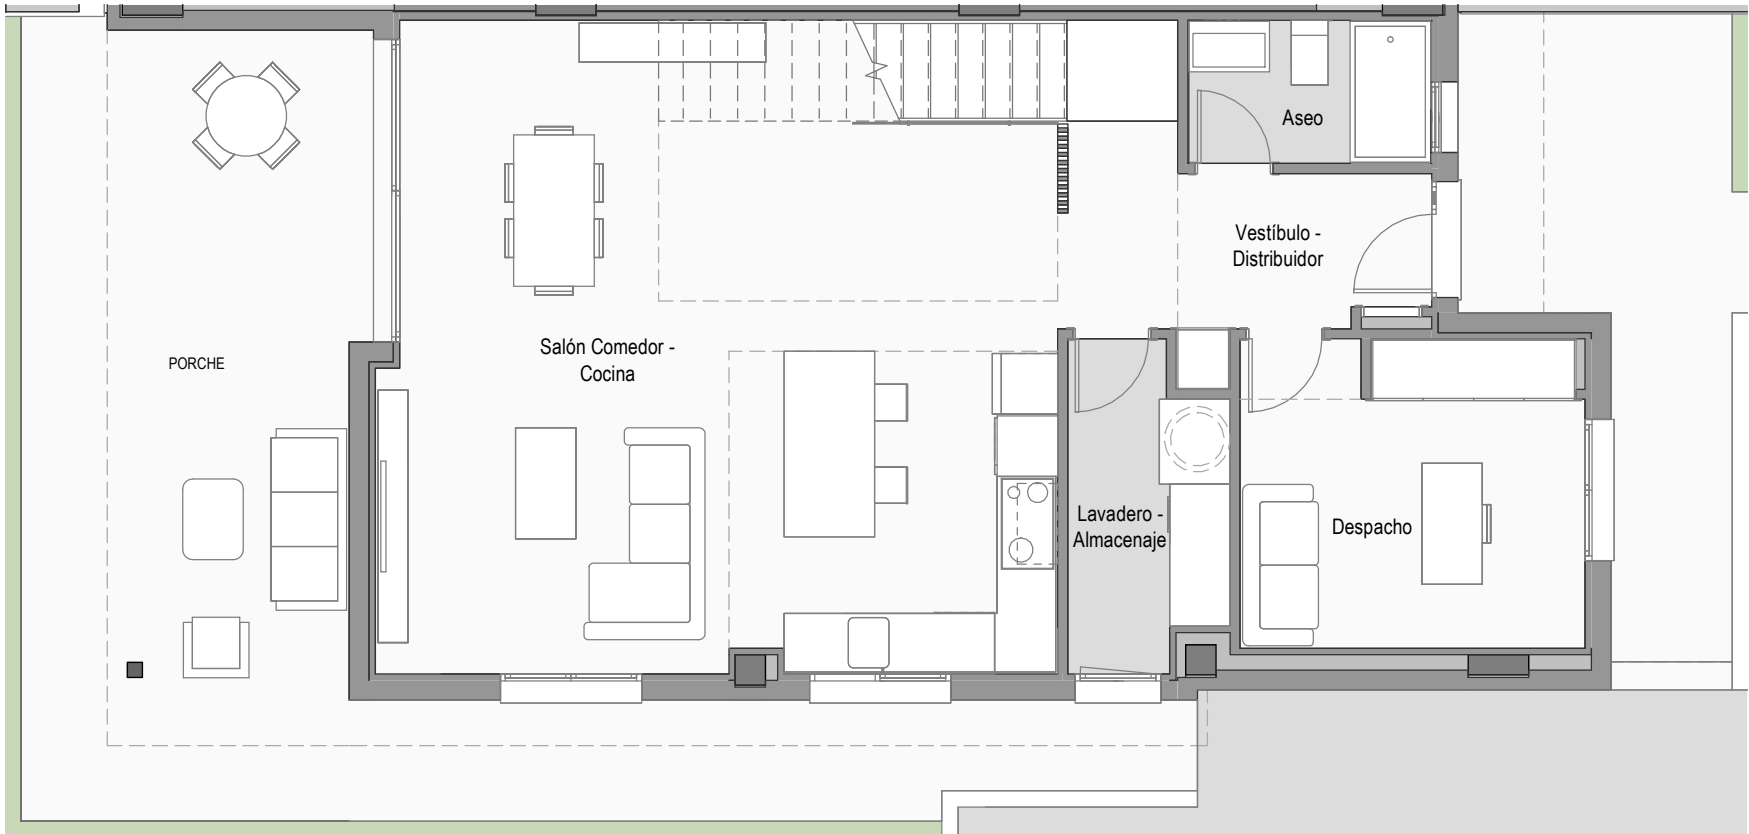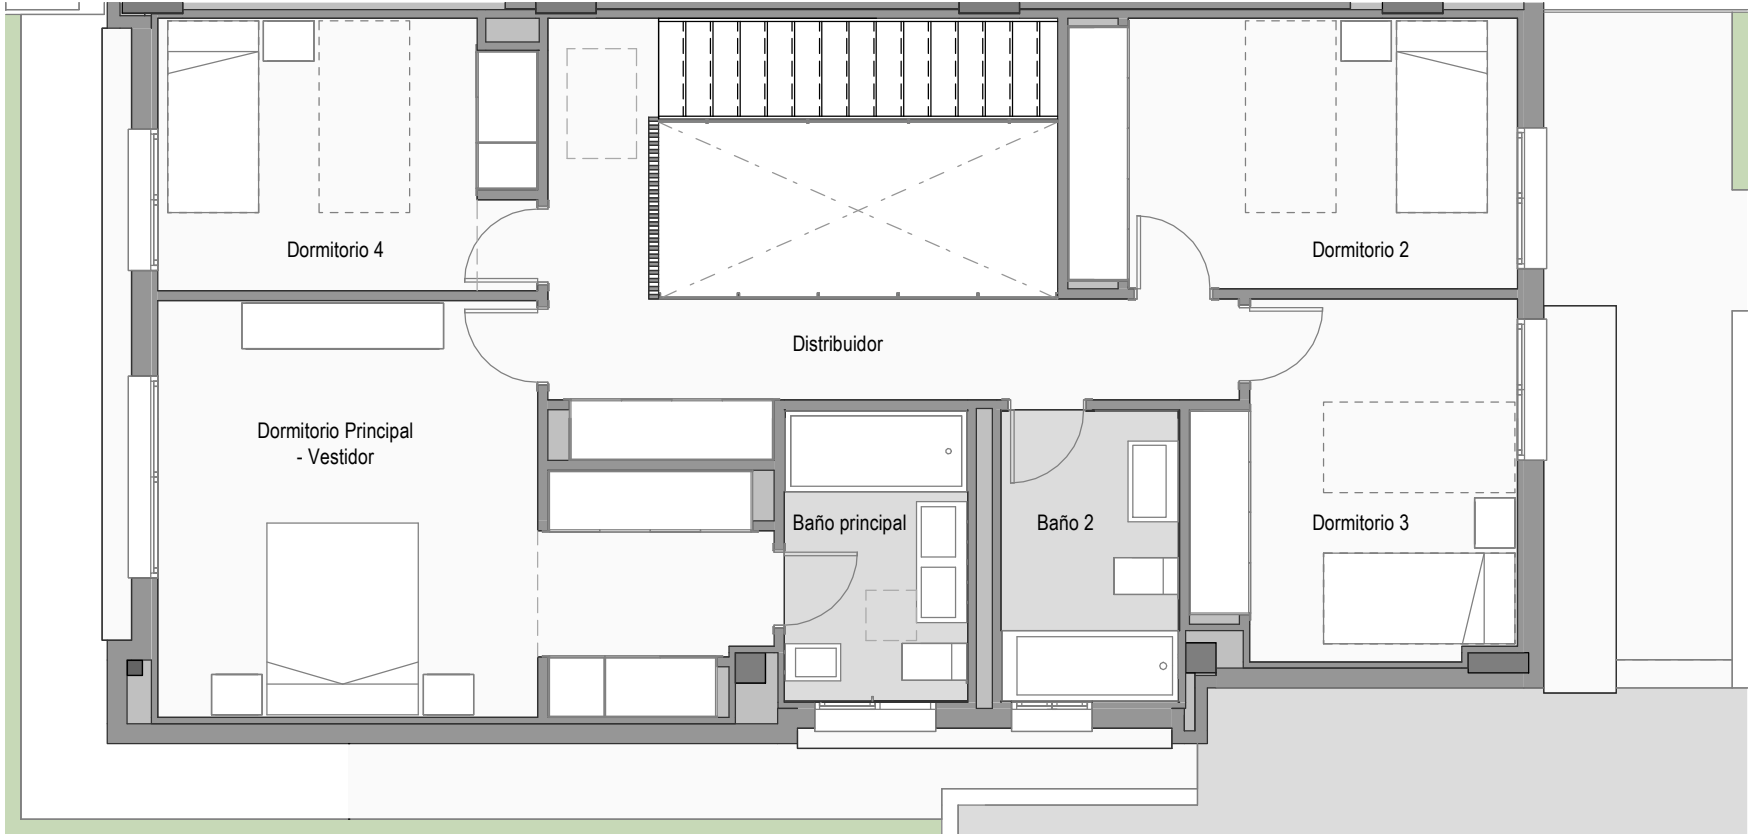

EMPLAZAMIENTO



V13	V14	V15	V16	V17	V18	V19	V20	V21	V22	V23	V24	V25	V26	V27
D	B	B'	D'	C	C'	D	Ba	Da	C	C'	D	B	B'	D'
A	V3				V6	Aa			A	V9			V12	Aa
Ba	V2				V5	Ba			Ba	V8			V11	Ba
Aa	V1				V4	A			Aa	V7			V10	A

CUADRO DE SUPERFICIES

Planta Baja	
Vestíbulo - Distribuidor	7,52 m²
Salón - Comedor - Cocina	43,14 m²
Despacho	10,44 m²
Aseo	3,36 m²
Lavadero - Almacenaje	4,69 m²
Total sup. útil Interior P. Baja	69,15 m²

Planta Primera	
Distribuidor	11,10 m²
Dormitorio Principal - Vestidor	20,90 m²
Dormitorio 2	11,97 m²
Dormitorio 3	10,75 m²
Dormitorio 4	9,93 m²
Baño Principal	5,18 m²
Baño 2	5,04 m²
Total sup. útil Interior P. Primera	74,87 m²
TOTAL SUP. ÚTIL INTERIOR VIVIENDA	144,02 m²

Planta Baja	
Entrada	-
Porche	16,67 m²
Total sup. útil Exterior P. Baja	16,67 m²

Planta Primera	
Terraza	-
Total sup. útil Exterior P. Primera	0,00 m²
TOTAL SUP. ÚTIL EXTERIOR VIVIENDA	16,67 m²

TOTAL SUP. ÚTIL VIVIENDA	160,69 m²
TOTAL SUP. CONSTRUIDA VIVIENDA INCL. ZZCC	194,54 m²

Según Decreto BOJA 218/2005	
Total Sup. Útil	152,36 m²
Total Sup. Construida incl. ZZCC	184,90 m²

Jardín delantero	62,47 m²
Jardín principal	132,99 m²
TOTAL JARDÍN	195,46 m²

SUPERFICIE DE PARCELA	295,89 m²
------------------------------	------------------

Vivienda Nº 01 - Tipo Aa

La información aquí contenida puede ser modificada durante el transcurso de la ejecución de la obra por exigencias técnicas o jurídicas, sin que ello implique menoscabo en el nivel global de calidades. El mobiliario, incluido el de cocina y lavadero, se refleja a efectos meramente decorativos, sin que se incluya en la oferta. Los peldaños de acceso a la vivienda y salidas a patios, puede alterarse en función de la rasante de las calles y corresponde a la D.F. fijar el criterio.