


PLANTA PRIMERA

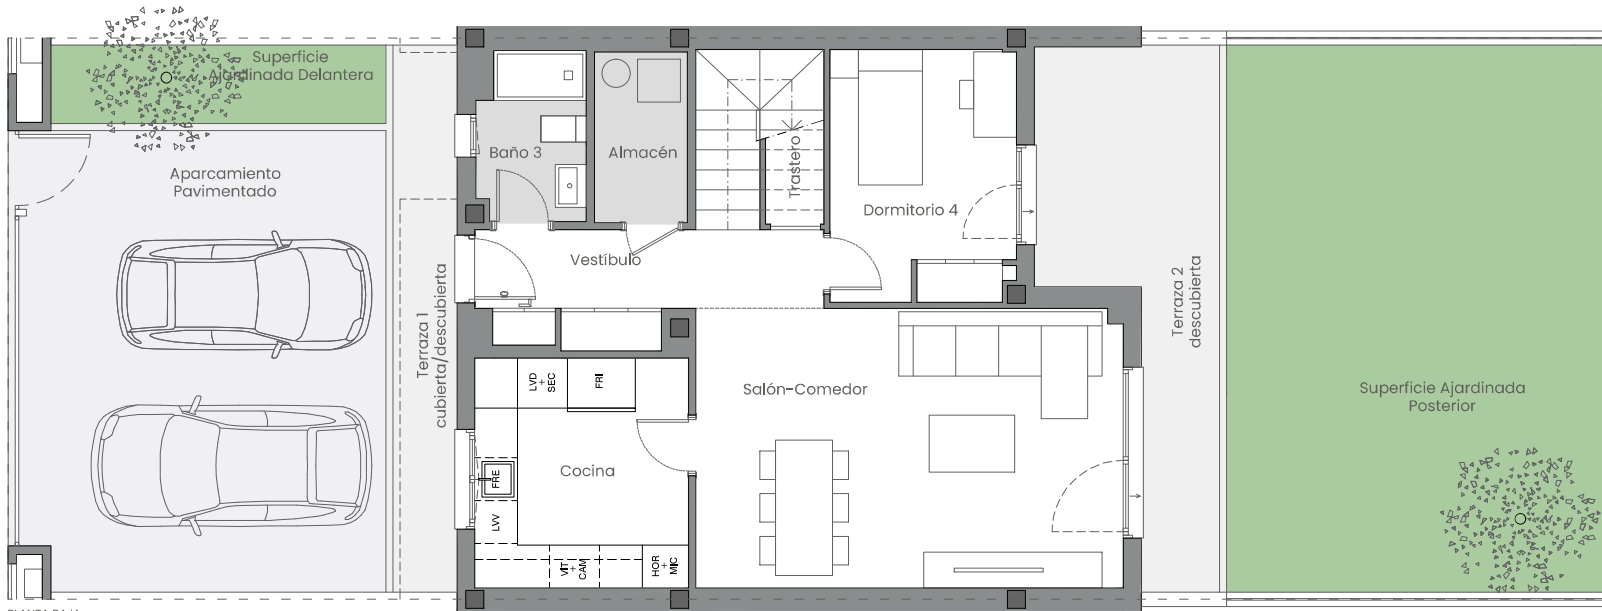


PLANTA BAJA

Tipo B1 – Cocina cerrada, 4 dormitorios

La información aquí contenida puede ser modificada durante el transcurso de la ejecución de la obra por exigencias técnicas y jurídicas, sin que ello implique menoscabo en el nivel global de calidades. El mobiliario, incluido el de cocina, se refleja a efectos meramente decorativos, sin que se incluya en la oferta. Los peldaños de acceso a la vivienda y salidas a patios, puede alterarse en función de la rasante de las calles y corresponde a la D.F. fijar el criterio.


0 1 2 3 4 5m

EMPLAZAMIENTO

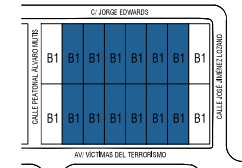


CUADRO DE SUPERFICIES

PLANTA BAJA	
Vestíbulo	4,79 m ²
Cocina	9,71 m ²
Salón-comedor	25,55 m ²
Trastero	2,06 m ²
Baño 3	3,57 m ²
Almacén	3,16 m ²
Dormitorio 4	9,16 m ²
Total sup. util planta baja	58,00 m²
PLANTA PRIMERA	
Escalera	4,55 m ²
Distribuidor	4,67 m ²
Dormitorio 1	14,89 m ²
Baño 1	4,47 m ²
Dormitorio 2	10,54 m ²
Baño 2	4,67 m ²
Dormitorio 3	12,35 m ²
Total sup. util planta primera	56,14 m²
SUPERFICIE ÚTIL INTERIOR TOTAL	114,14 m²
PLANTA BAJA	
Terraza 1 cubierta/descubierta	7,68 m ²
Sup. Ajardinada delantera	5,17 m ²
Aparcamiento pavimentado	34,44 m ²
Terraza 2 descubierta	14,26 m ²
Sup. Ajardinada posterior	40,68 m ²
PLANTA PRIMERA	
Terraza 3 descubierta	5,68 m ²
SUPERFICIE ÚTIL EXTERIOR TOTAL	107,91 m²
SUPERFICIE CONSTRUIDA VIVIENDA TOTAL	137,04 m²
Superficie construida exterior delantera	49,61 m ²
Superficie construida exterior posterior	57,02 m ²
SUPERFICIE CONSTRUIDA VIVIENDA EXTERIOR	106,63 m²
SUPERFICIE DE PARCELA	177,16 m²

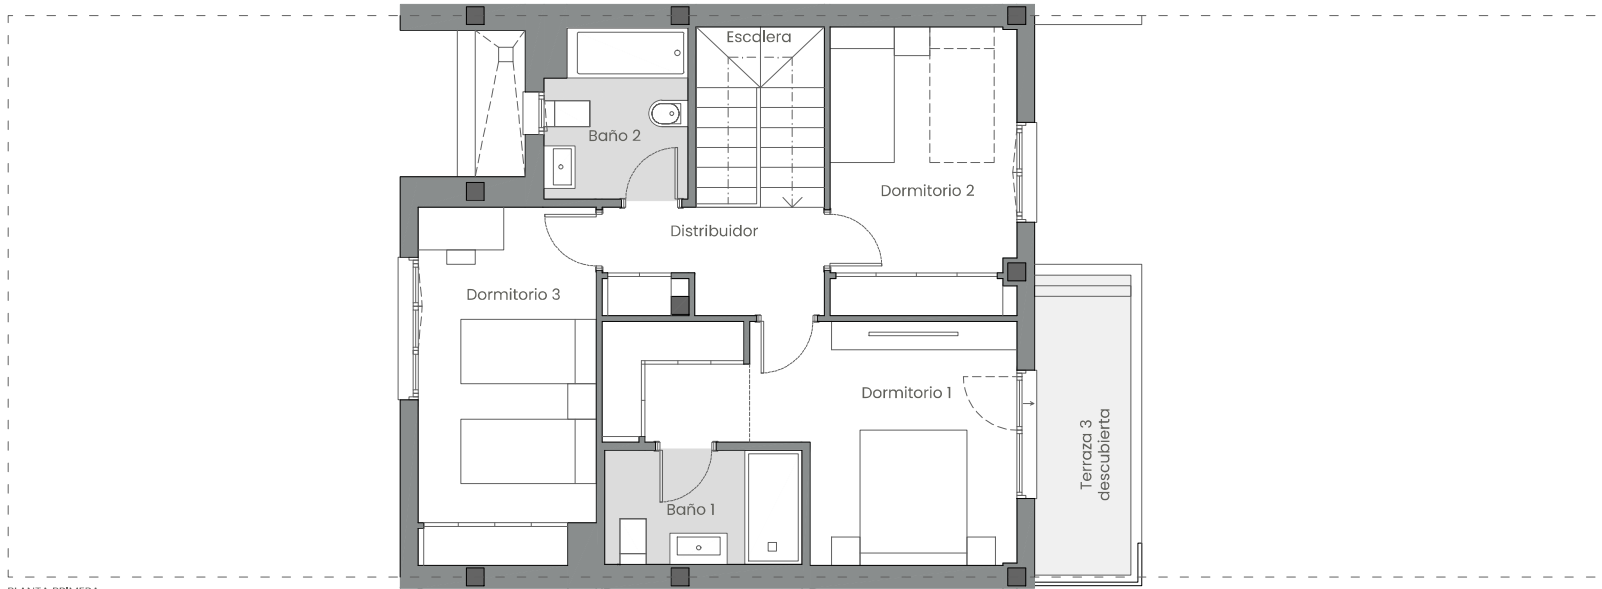

PLANTA PRIMERA

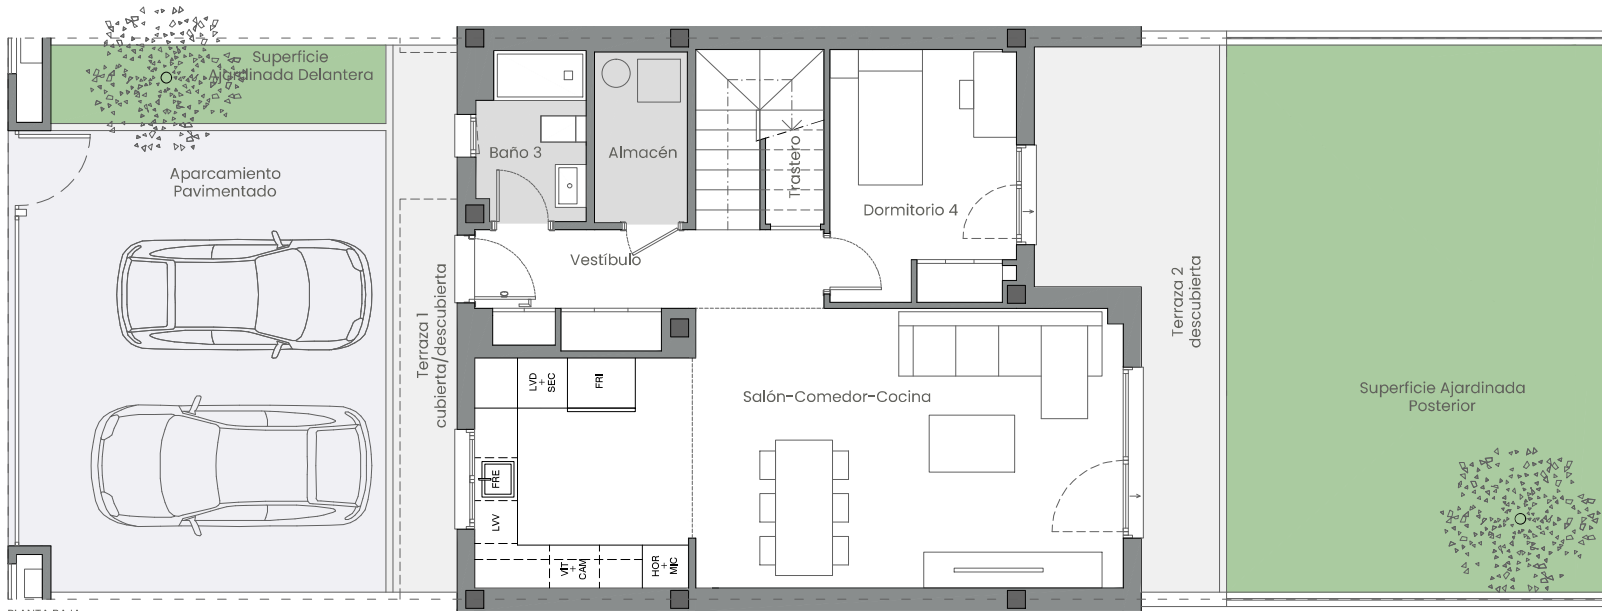


PLANTA BAJA

Tipo B1 – Cocina abierta, 4 dormitorios

La información aquí contenida puede ser modificada durante el transcurso de la ejecución de la obra por exigencias técnicas y jurídicas, sin que ello implique menoscabo en el nivel global de calidades. El mobiliario, incluido el de cocina, se refleja a efectos meramente decorativos, sin que se incluya en la oferta. Los peldaños de acceso a la vivienda y salidas a patios, puede alterarse en función de la rasante de las calles y corresponde a la D.F. fijar el criterio.


0 1 2 3 4 5m

EMPLAZAMIENTO

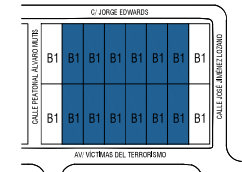


CUADRO DE SUPERFICIES

PLANTA BAJA	
Vestíbulo	4,79 m ²
Salón-Comedor-Cocina	35,44 m ²
Trastero	2,06 m ²
Baño 3	3,57 m ²
Almacén	3,16 m ²
Dormitorio 4	9,16 m ²
Total sup. util planta baja	58,18 m²
PLANTA PRIMERA	
Escalera	4,55 m ²
Distribuidor	4,67 m ²
Dormitorio 1	14,89 m ²
Baño 1	4,47 m ²
Dormitorio 2	10,54 m ²
Baño 2	4,67 m ²
Dormitorio 3	12,35 m ²
Total sup. util planta primera	56,14 m²
SUPERFICIE ÚTIL INTERIOR TOTAL	114,32 m²
PLANTA BAJA	
Terraza 1 cubierta/descubierta	7,68 m ²
Sup. A Jardinada delantera	5,17 m ²
Aparcamiento pavimentado	34,44 m ²
Terraza 2 descubierta	14,26 m ²
Sup. A Jardinada posterior	40,68 m ²
PLANTA PRIMERA	
Terraza 3 descubierta	5,68 m ²
SUPERFICIE ÚTIL EXTERIOR TOTAL	107,91 m²
SUPERFICIE CONSTRUIDA VIVIENDA TOTAL	137,04 m²
Superficie construida exterior delantera	49,61 m ²
Superficie construida exterior posterior	57,02 m ²
SUPERFICIE CONSTRUIDA VIVIENDA EXTERIOR	106,63 m²
SUPERFICIE DE PARCELA	177,16 m²

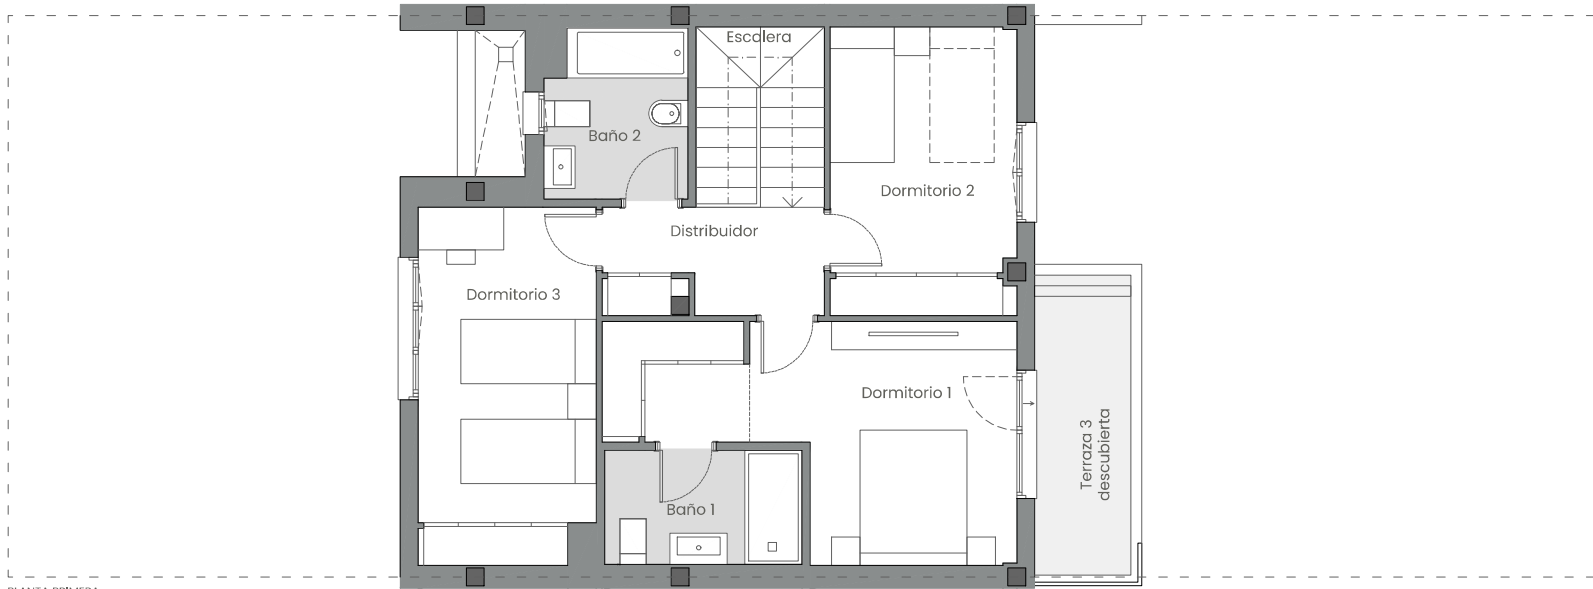

PLANTA PRIMERA

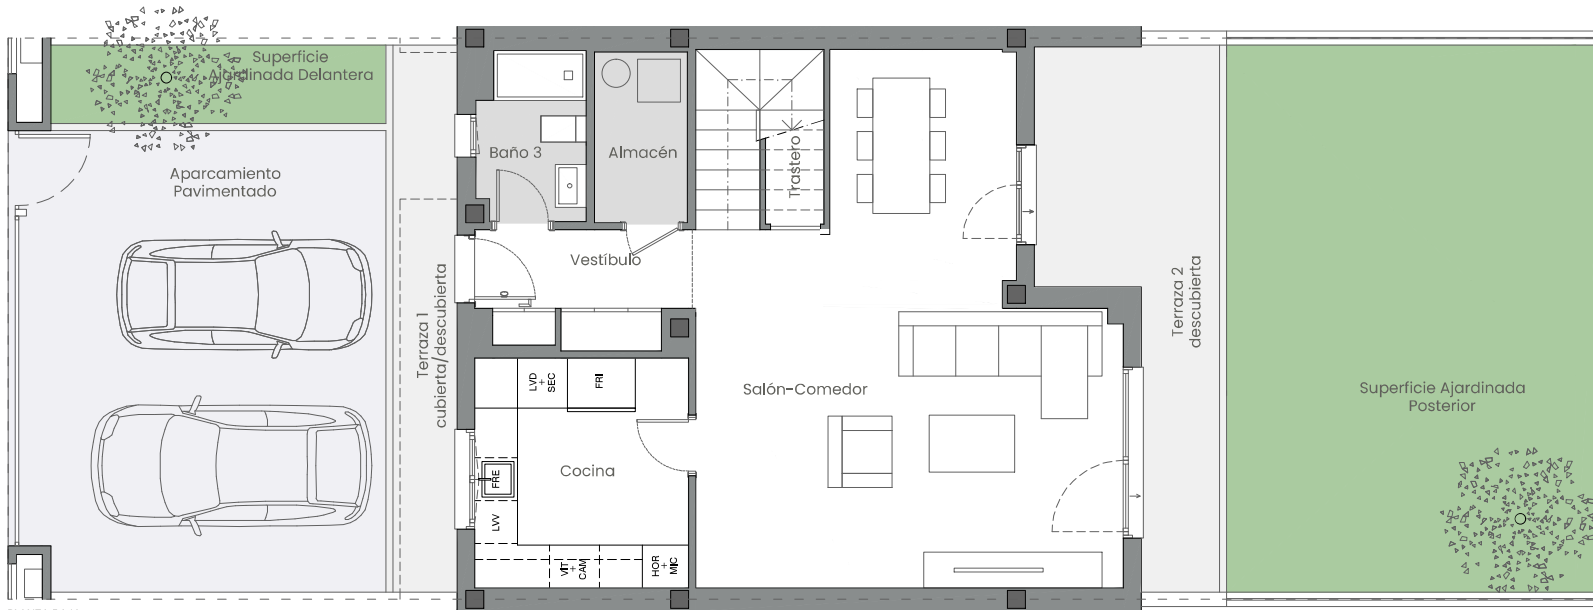


PLANTA BAJA

Tipo B1 – Cocina cerrada, 3 dormitorios

La información aquí contenida puede ser modificada durante el transcurso de la ejecución de la obra por exigencias técnicas y jurídicas, sin que ello implique menoscabo en el nivel global de calidades. El mobiliario, incluido el de cocina, se refleja a efectos meramente decorativos, sin que se incluya en la oferta. Los peldaños de acceso a la vivienda y salidas a patios, puede alterarse en función de la rasante de las calles y corresponde a la D.F. fijar el criterio.


0 1 2 3 4 5m

EMPLAZAMIENTO

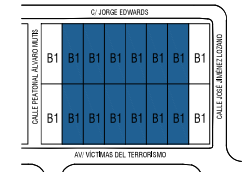


CUADRO DE SUPERFICIES

PLANTA BAJA	
Vestíbulo	4,79 m ²
Cocina	9,71 m ²
Salón-comedor	35,03 m ²
Trastero	2,06 m ²
Baño 3	3,57 m ²
Almacén	3,16 m ²
Total sup. util planta baja	58,32 m²
PLANTA PRIMERA	
Escalera	4,55 m ²
Distribuidor	4,67 m ²
Dormitorio 1	14,89 m ²
Baño 1	4,47 m ²
Dormitorio 2	10,54 m ²
Baño 2	4,67 m ²
Dormitorio 3	12,35 m ²
Total sup. util planta primera	56,14 m²
SUPERFICIE ÚTIL INTERIOR TOTAL	114,46 m²
PLANTA BAJA	
Terraza 1 cubierta/descubierta	7,68 m ²
Sup. Ajardinada delantera	5,17 m ²
Aparcamiento pavimentado	34,44 m ²
Terraza 2 descubierta	14,26 m ²
Sup. Ajardinada posterior	40,68 m ²
PLANTA PRIMERA	
Terraza 3 descubierta	5,68 m ²
SUPERFICIE ÚTIL EXTERIOR TOTAL	107,91 m²
SUPERFICIE CONSTRUIDA VIVIENDA TOTAL	137,04 m²
Superficie construida exterior delantera	49,61 m ²
Superficie construida exterior posterior	57,02 m ²
SUPERFICIE CONSTRUIDA VIVIENDA EXTERIOR	106,63 m²
SUPERFICIE DE PARCELA	177,16 m²

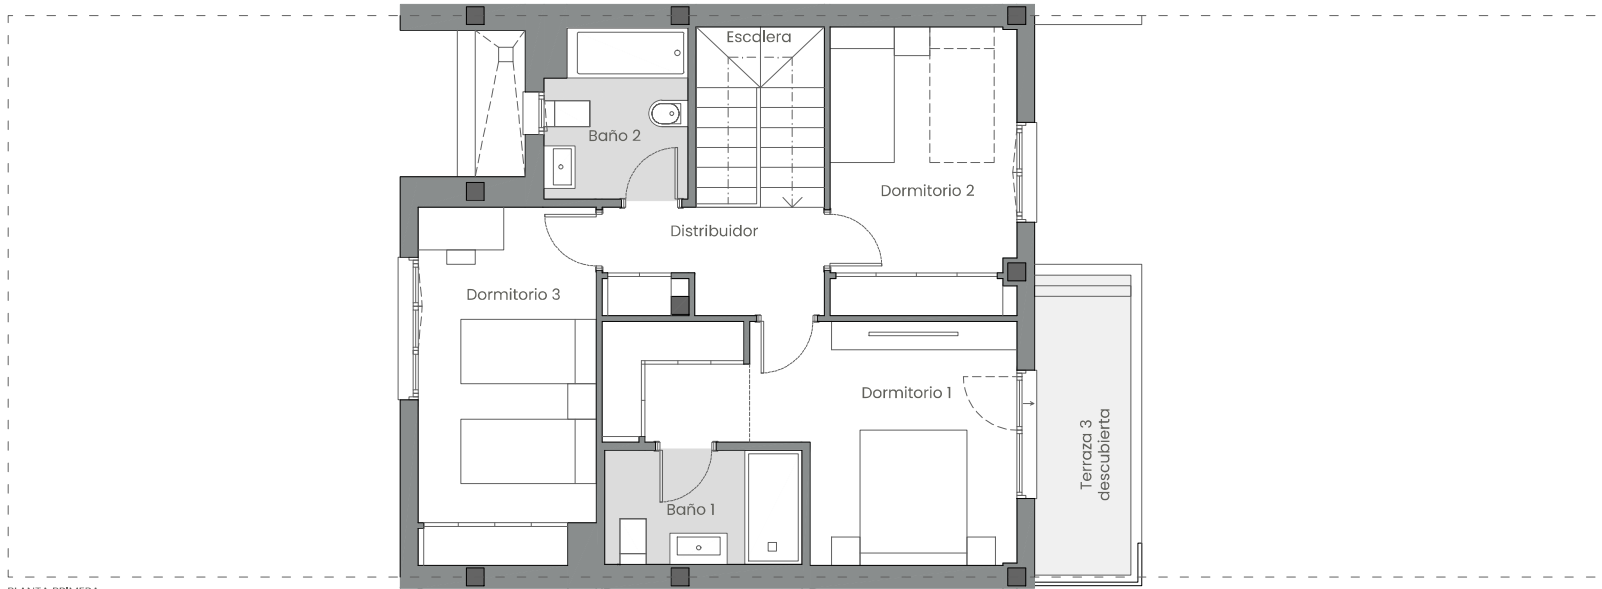

PLANTA PRIMERA

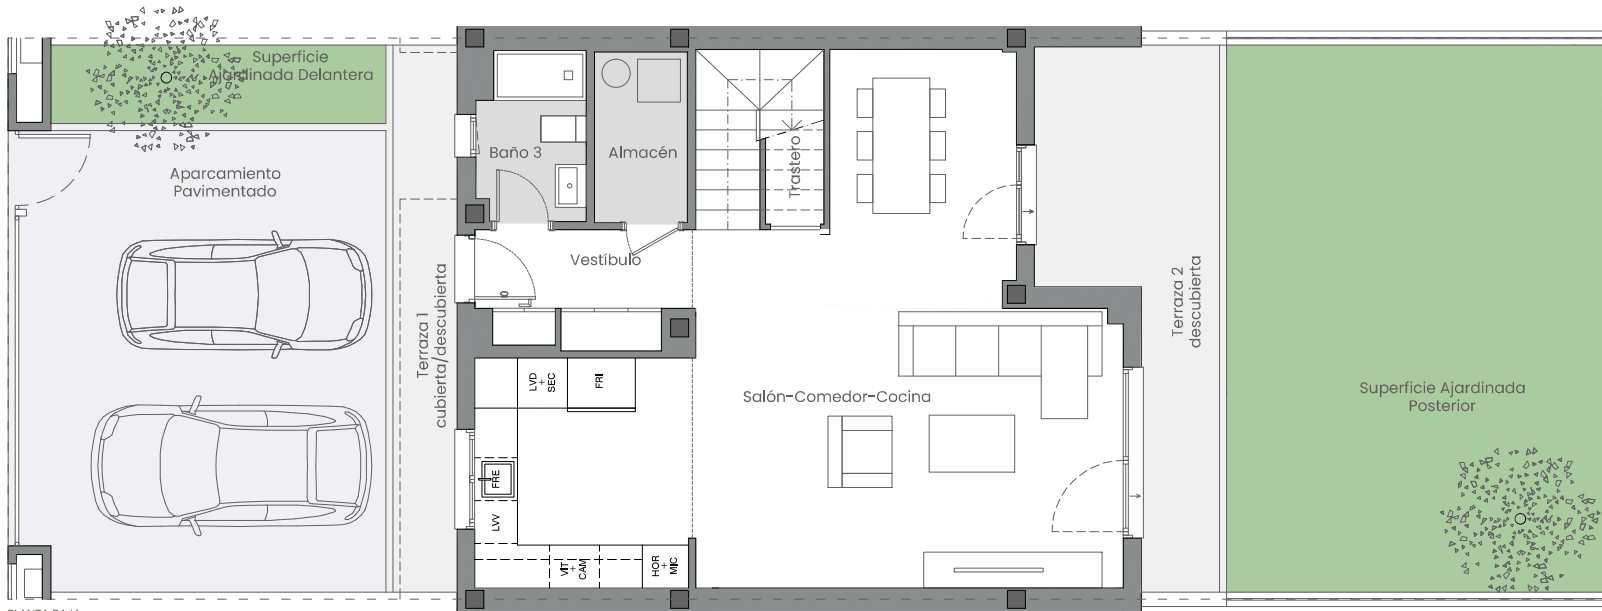


PLANTA BAJA

Tipo B1 – Cocina abierta, 3 dormitorios

La información aquí contenida puede ser modificada durante el transcurso de la ejecución de la obra por exigencias técnicas y jurídicas, sin que ello implique menoscabo en el nivel global de calidades. El mobiliario, incluido el de cocina, se refleja a efectos meramente decorativos, sin que se incluya en la oferta. Los peldaños de acceso a la vivienda y salidas a patios, puede alterarse en función de la rasante de las calles y corresponde a la D.F. fijar el criterio.

0 1 2 3 4 5m

EMPLAZAMIENTO

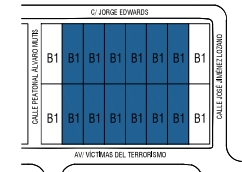

CUADRO DE SUPERFICIES

PLANTA BAJA	
Vestíbulo	4,79 m ²
Salón-Comedor-Cocina	44,92 m ²
Trastero	2,06 m ²
Baño 3	3,57 m ²
Almacén	3,16 m ²
Total sup. util planta baja	58,50 m²
PLANTA PRIMERA	
Escalera	4,55 m ²
Distribuidor	4,67 m ²
Dormitorio 1	14,89 m ²
Baño 1	4,47 m ²
Dormitorio 2	10,54 m ²
Baño 2	4,67 m ²
Dormitorio 3	12,35 m ²
Total sup. util planta primera	56,14 m²
SUPERFICIE ÚTIL INTERIOR TOTAL	114,64 m²
PLANTA BAJA	
Terraza 1 cubierta/descubierta	7,68 m ²
Sup. Ajardinada delantera	5,17 m ²
Aparcamiento pavimentado	34,44 m ²
Terraza 2 descubierta	14,26 m ²
Sup. Ajardinada posterior	40,68 m ²
PLANTA PRIMERA	
Terraza 3 descubierta	5,68 m ²
SUPERFICIE ÚTIL EXTERIOR TOTAL	107,91 m²
SUPERFICIE CONSTRUIDA VIVIENDA TOTAL	137,04 m²
Superficie construida exterior delantera	49,61 m ²
Superficie construida exterior posterior	57,02 m ²
SUPERFICIE CONSTRUIDA VIVIENDA EXTERIOR	106,63 m²
SUPERFICIE DE PARCELA	177,16 m²