



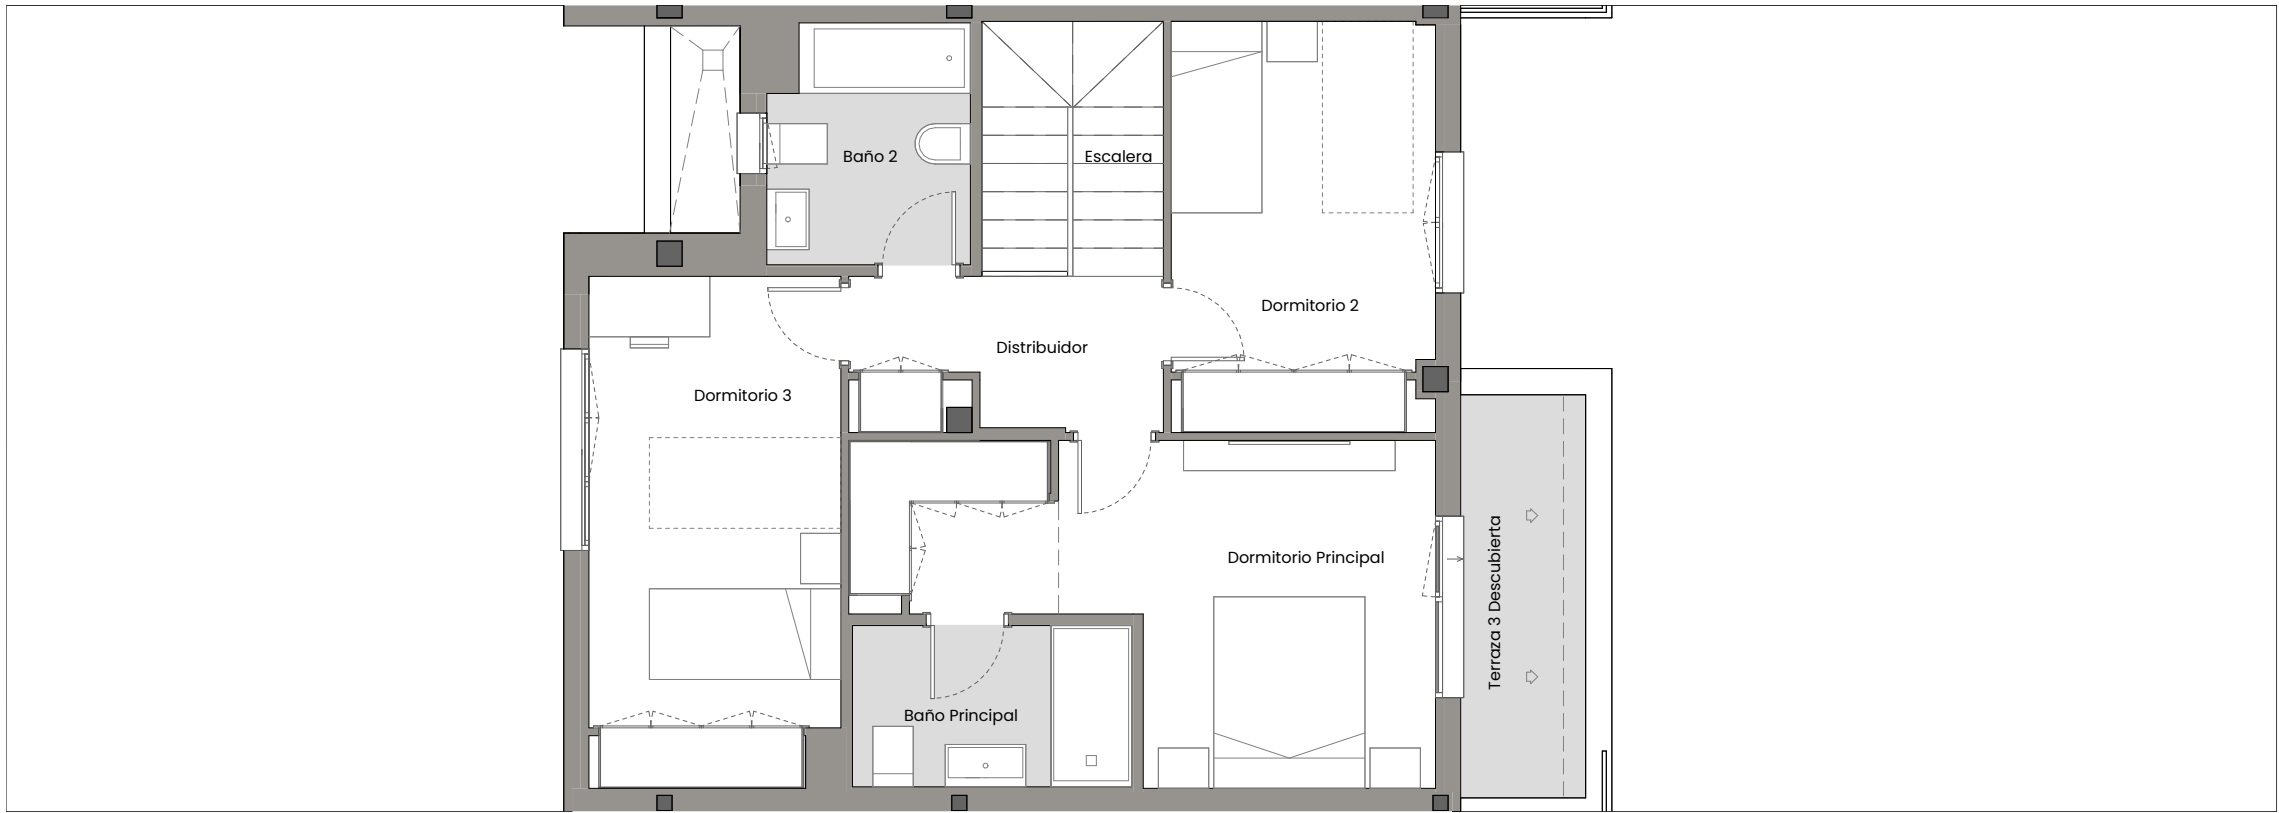


PLANTA PRIMERA

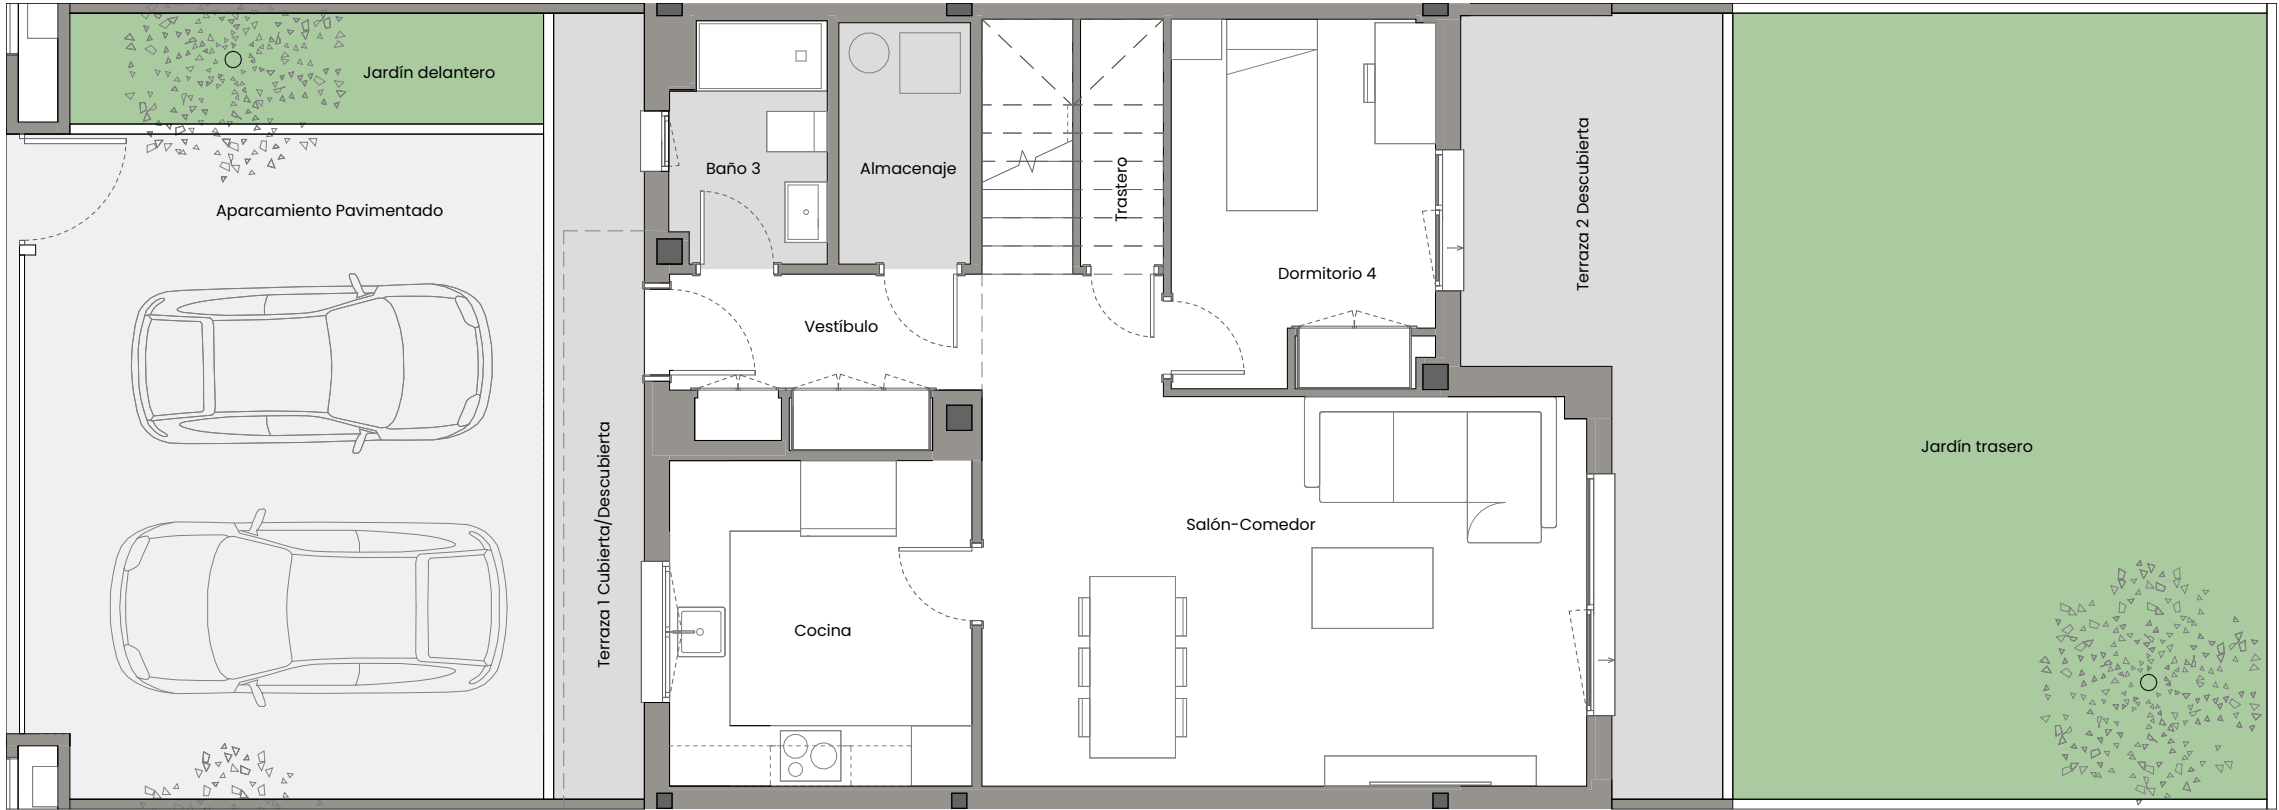


PLANTA BAJA

Vivienda 011 – Tipo A1"

La información aquí contenida puede ser modificada durante el transcurso de la ejecución de la obra por exigencias técnicas y jurídicas, sin que ello implique menoscabo en el nivel global de calidades. El mobiliario, incluido el de cocina, se refleja a efectos meramente decorativos, sin que se incluya en la oferta. Los peldaños de acceso a la vivienda y salidas a patios, puede alterarse en función de la rasante de las calles y corresponde a la D.F. fijar el criterio.

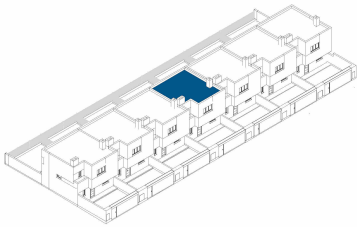

EMPLAZAMIENTO

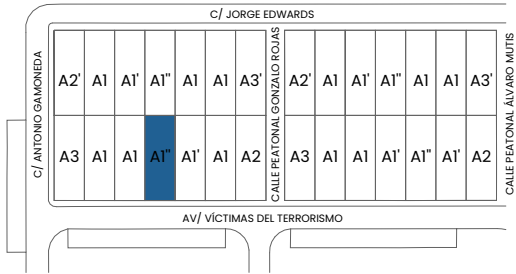

CUADRO DE SUPERFICIES

PLANTA BAJA	
Vestíbulo	4,84 m²
Salón-Comedor	25,33 m²
Cocina	9,69 m²
Dormitorio 4	9,48 m²
Baño 3	3,54 m²
Almacenaje	3,13 m²
Trastero	1,30 m²
Total Sup. Útil Interior P. Baja	57,31 m²

PLANTA PRIMERA	
Distribuidor	4,66 m²
Escalera	4,55 m²
Dormitorio Principal	14,98 m²
Dormitorio 2	10,60 m²
Dormitorio 3	12,48 m²
Baño Principal	4,43 m²
Baño 2	4,62 m²
Total Sup. Útil Interior P. Primera	56,32 m²
TOTAL SUP. ÚTIL INTERIOR VIVIENDA	113,63 m²

PLANTA BAJA	
Terraza 1 Cubierta/Descubierta	7,80 m²
Terraza 2 Descubierta	14,58 m²
Jardín delantero	5,17 m²
Jardín trasero	41,34 m²
Aparcamiento Pavimentado	35,26 m²
Total Sup. Útil Exterior P. Baja	104,15 m²

PLANTA PRIMERA	
Terraza 3 Descubierta	4,96 m²
Total Sup. Útil Exterior P. Primera	4,96 m²
TOTAL SUP. ÚTIL EXTERIOR VIVIENDA	109,11 m²

Superficie construida propia	139,18 m²
------------------------------	-----------

Superficie construida Jardín delantero	50,66 m²
Superficie construida Jardín trasero	58,02 m²
TOTAL JARDÍN	108,68 m²

SUPERFICIE DE PARCELA	180,26 m²
-----------------------	-----------

