



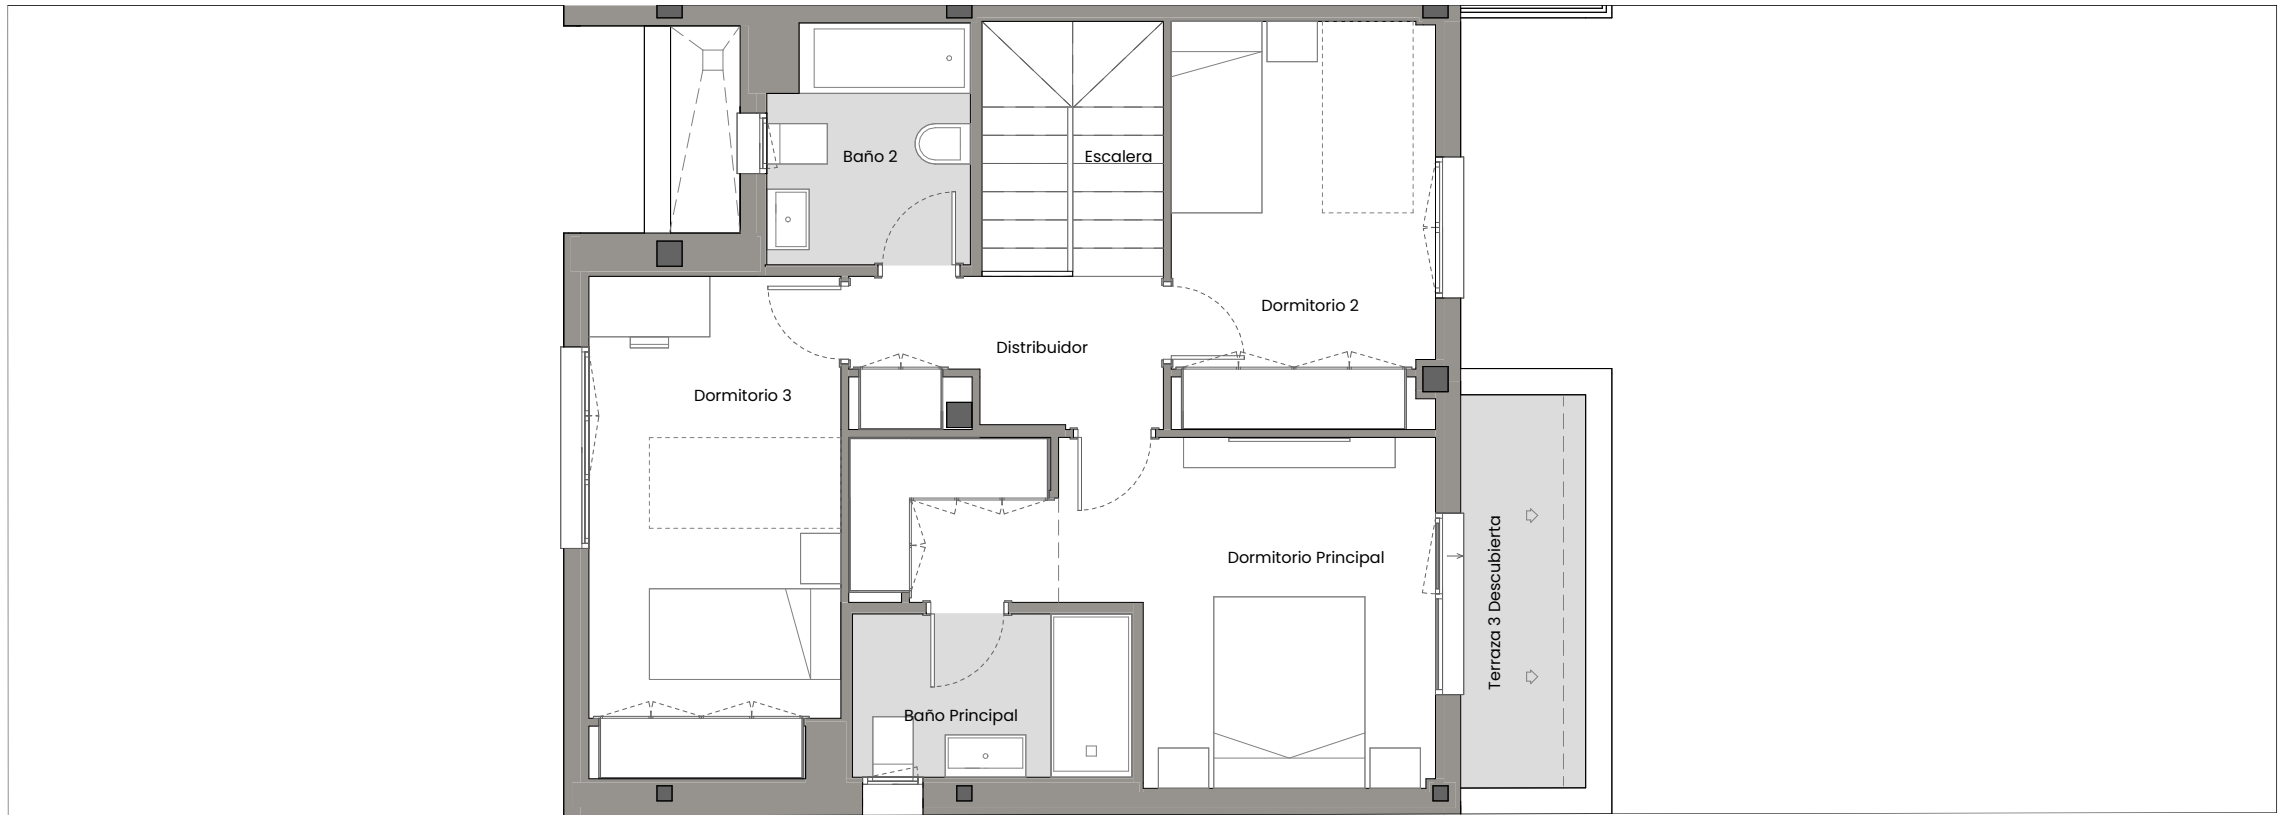


PLANTA PRIMERA

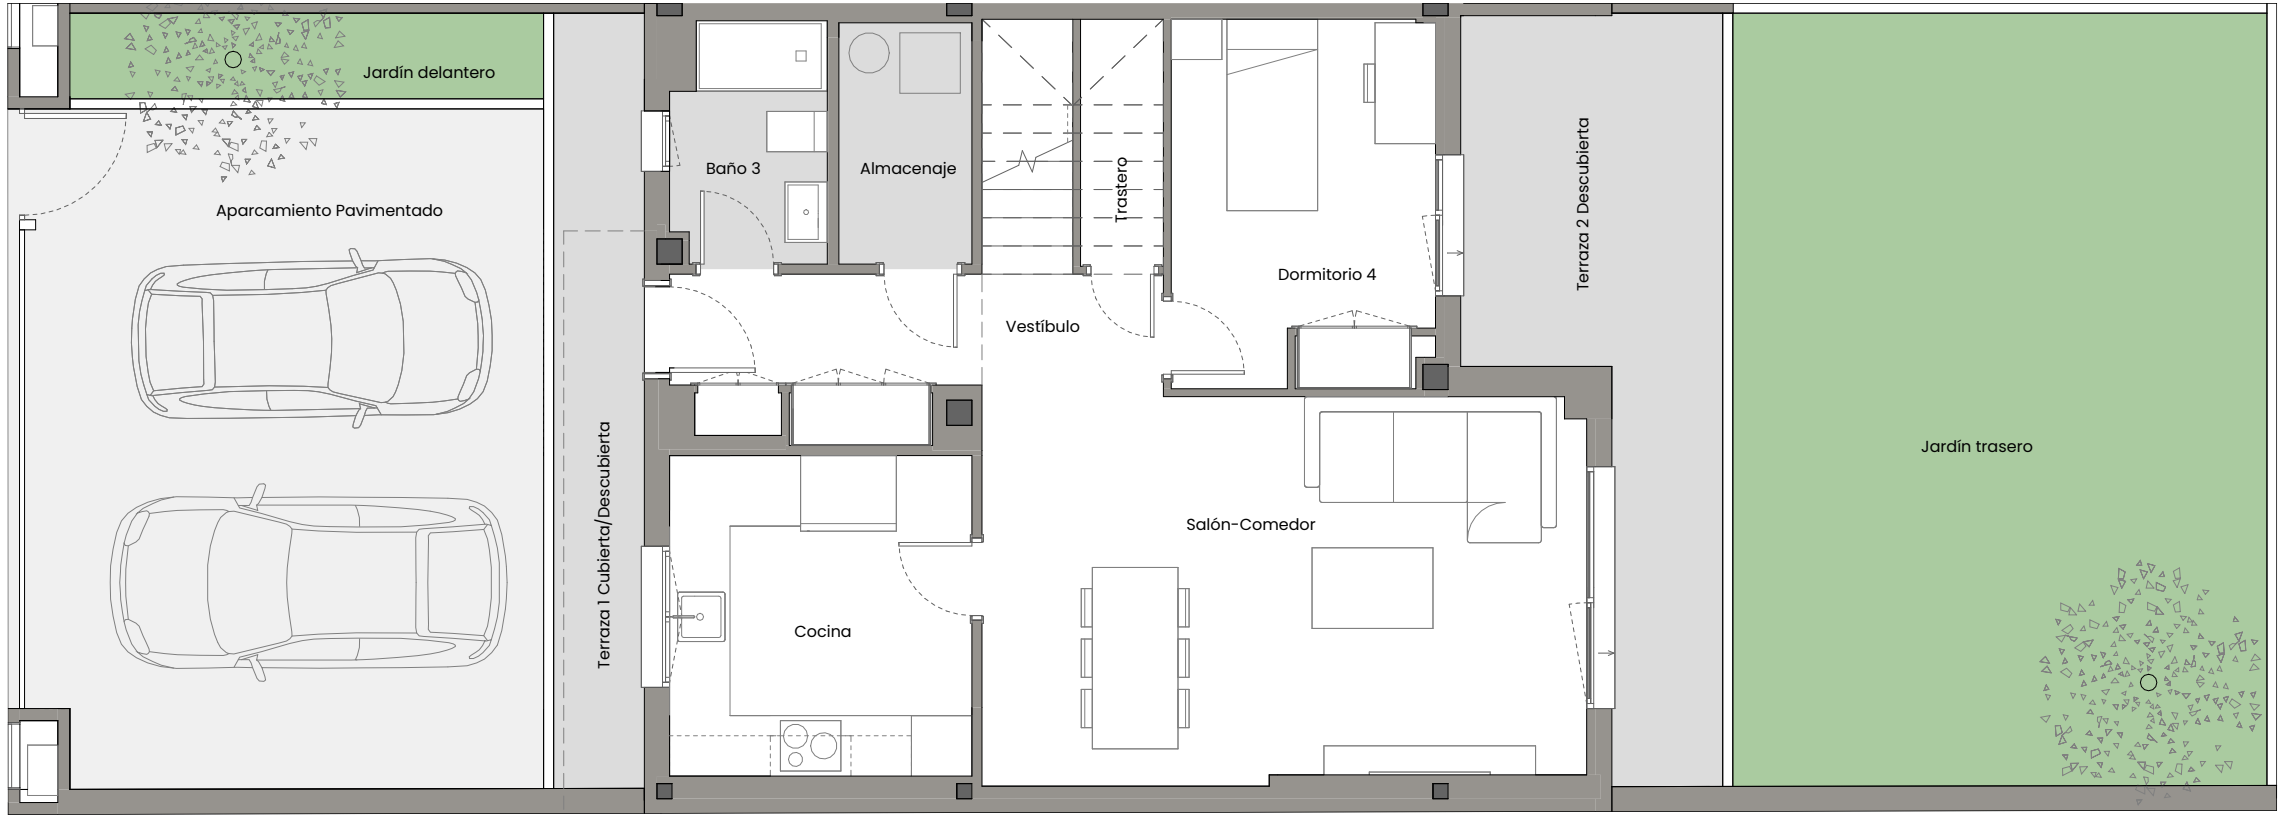


PLANTA BAJA

## Vivienda 001 – Tipo A2'

La información aquí contenida puede ser modificada durante el transcurso de la ejecución de la obra por exigencias técnicas y jurídicas, sin que ello implique menoscabo en el nivel global de calidades. El mobiliario, incluido el de cocina, se refleja a efectos meramente decorativos, sin que se incluya en la oferta. Los peldaños de acceso a la vivienda y salidas a patios, puede alterarse en función de la rasante de las calles y corresponde a la D.F. fijar el criterio.

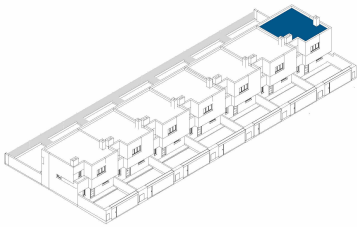

### EMPLAZAMIENTO

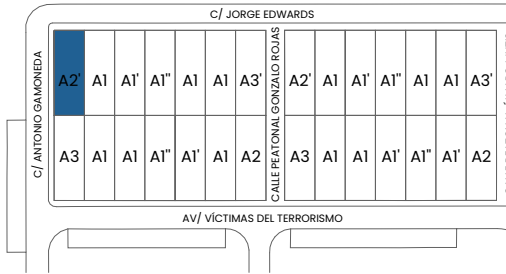

### CUADRO DE SUPERFICIES

|                                  |          |
|----------------------------------|----------|
| PLANTA BAJA                      |          |
| Vestíbulo                        | 4,69 m²  |
| Salón-Comedor                    | 24,98 m² |
| Cocina                           | 9,54 m²  |
| Dormitorio 4                     | 9,48 m²  |
| Baño 3                           | 3,53 m²  |
| Almacenaje                       | 3,16 m²  |
| Trastero                         | 1,30 m²  |
| Total Sup. Útil Interior P. Baja | 56,68 m² |

|                                     |           |
|-------------------------------------|-----------|
| PLANTA PRIMERA                      |           |
| Distribuidor                        | 4,56 m²   |
| Escalera                            | 4,55 m²   |
| Dormitorio Principal                | 14,83 m²  |
| Dormitorio 2                        | 10,52 m²  |
| Dormitorio 3                        | 12,24 m²  |
| Baño Principal                      | 4,49 m²   |
| Baño 2                              | 4,62 m²   |
| Total Sup. Útil Interior P. Primera | 55,81 m²  |
| TOTAL SUP. ÚTIL INTERIOR VIVIENDA   | 112,49 m² |

|                                  |           |
|----------------------------------|-----------|
| PLANTA BAJA                      |           |
| Terraza 1 Cubierta/Descubierta   | 7,69 m²   |
| Terraza 2 Descubierta            | 14,43 m²  |
| Jardín delantero                 | 3,99 m²   |
| Jardín trasero                   | 40,64 m²  |
| Aparcamiento Pavimentado         | 35,86 m²  |
| Total Sup. Útil Exterior P. Baja | 102,61 m² |

|                                     |           |
|-------------------------------------|-----------|
| PLANTA PRIMERA                      |           |
| Terraza 3 Descubierta               | 4,84 m²   |
| Total Sup. Útil Exterior P. Primera | 4,84 m²   |
| TOTAL SUP. ÚTIL EXTERIOR VIVIENDA   | 107,45 m² |

|                              |           |
|------------------------------|-----------|
| Superficie construida propia | 139,82 m² |
|------------------------------|-----------|

|                                        |           |
|----------------------------------------|-----------|
| Superficie construida Jardín delantero | 50,84 m²  |
| Superficie construida Jardín trasero   | 58,15 m²  |
| TOTAL JARDÍN                           | 108,99 m² |

|                       |           |
|-----------------------|-----------|
| SUPERFICIE DE PARCELA | 180,88 m² |
|-----------------------|-----------|





