



EMPLAZAMIENTO

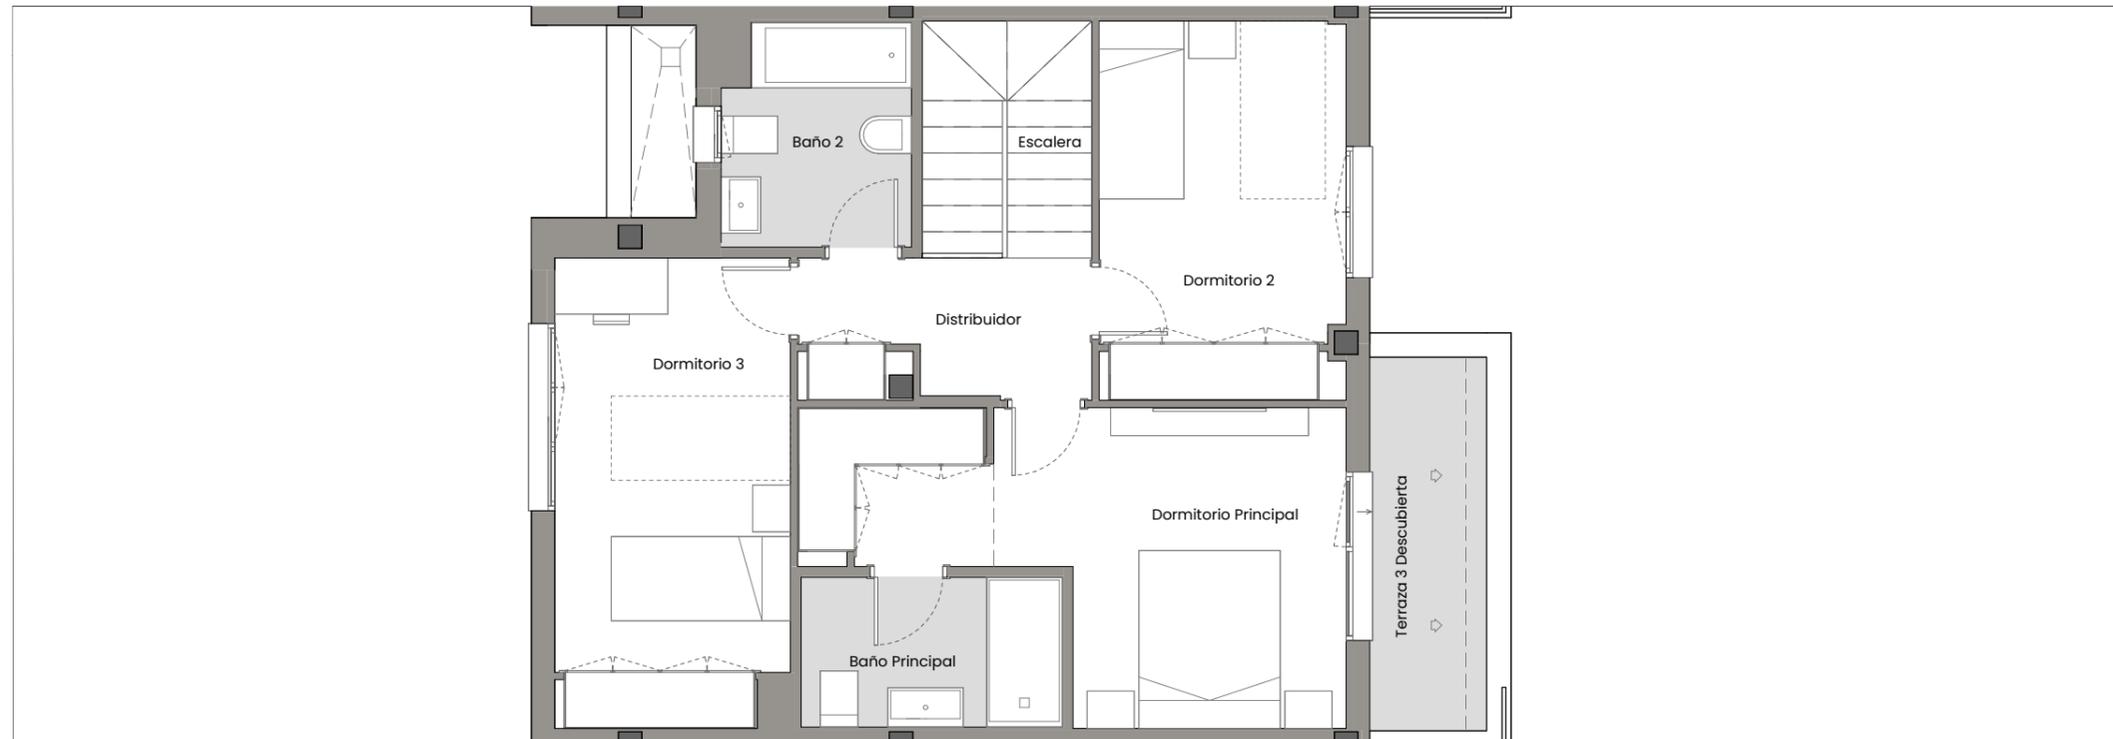

PLANTA PRIMERA

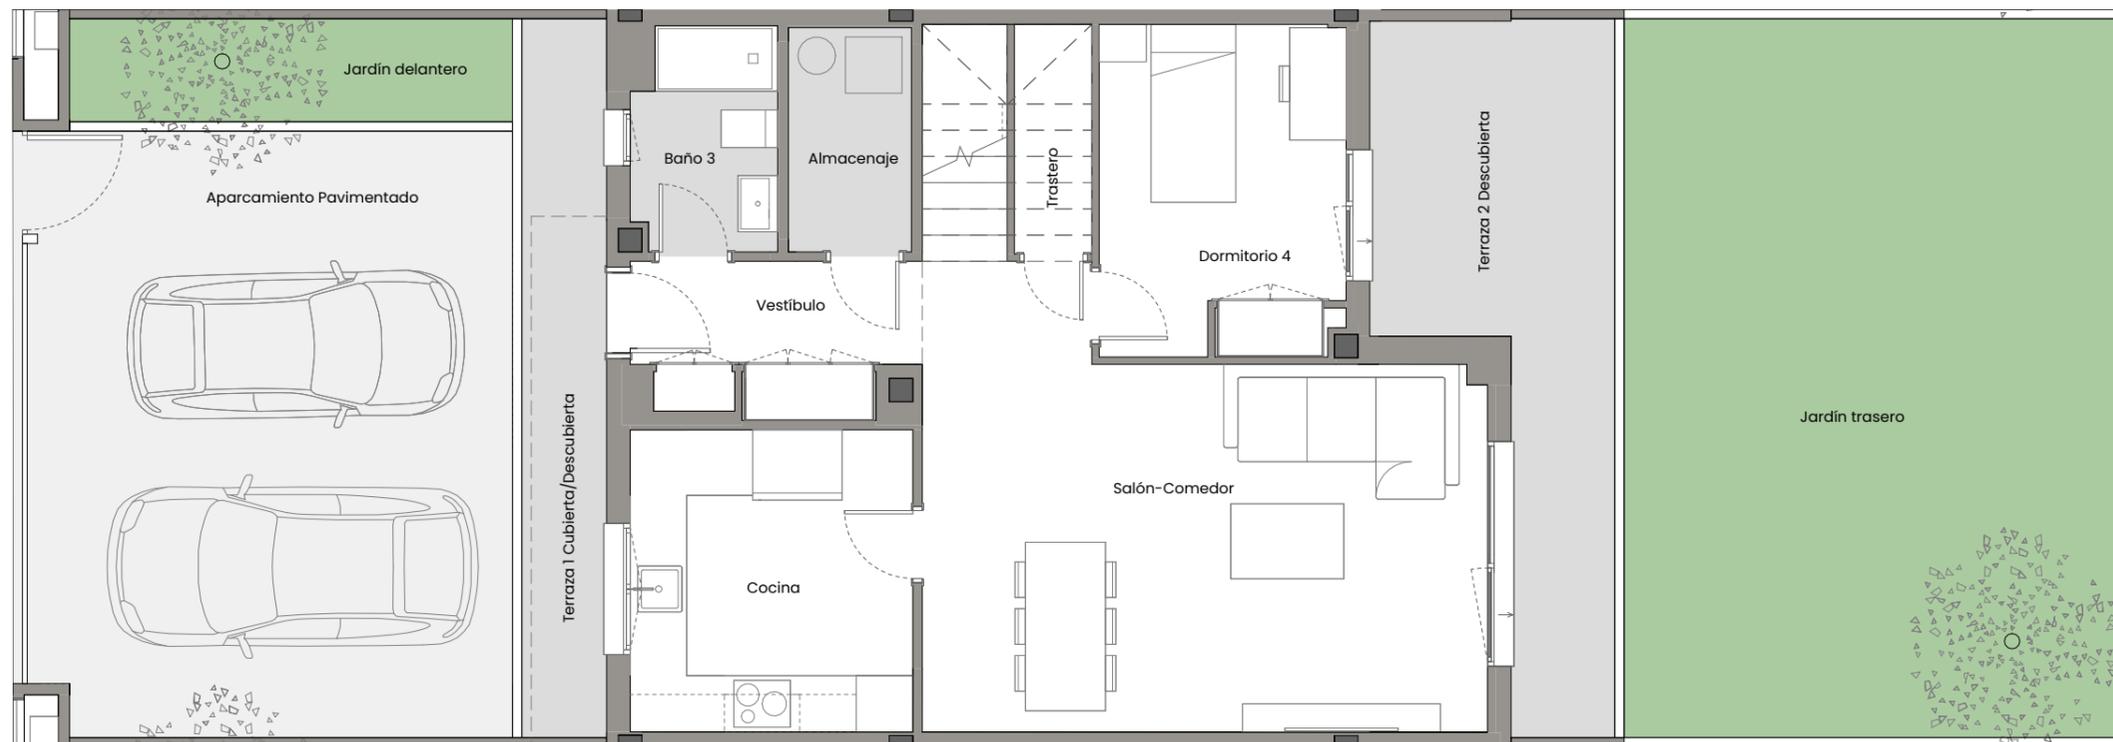

PLANTA BAJA

Vivienda 031 - Tipo B1



La información aquí contenida puede ser modificada durante el transcurso de la ejecución de la obra por exigencias técnicas y jurídicas, sin que ello implique menoscabo en el nivel global de calidades. El mobiliario, incluido el de cocina, se refleja a efectos meramente decorativos, sin que se incluya en la oferta. Los peldaños de acceso a la vivienda y salidas a patios, puede alterarse en función de la rasante de las calles y corresponde a la D.F. fijar el criterio.

CUADRO DE SUPERFICIES

| PLANTA BAJA | |
|---|----------------------------|
| Vestibulo | 4,69 m ² |
| Salón-Comedor | 25,48 m ² |
| Cocina | 9,68 m ² |
| Dormitorio 4 | 9,18 m ² |
| Baño 3 | 3,53 m ² |
| Almacenaje | 3,13 m ² |
| Trastero | 1,30 m ² |
| Total Sup. Útil Interior P. Baja | 56,99 m² |

| PLANTA PRIMERA | |
|--|-----------------------------|
| Distribuidor | 4,56 m ² |
| Escalera | 4,55 m ² |
| Dormitorio Principal | 14,84 m ² |
| Dormitorio 2 | 10,52 m ² |
| Dormitorio 3 | 12,34 m ² |
| Baño Principal | 4,43 m ² |
| Baño 2 | 4,62 m ² |
| Total Sup. Útil Interior P. Primera | 55,86 m² |
| TOTAL SUP. ÚTIL INTERIOR VIVIENDA | 112,85 m² |


| PLANTA BAJA | |
|---|-----------------------------|
| Terraza 1 Cubierta/Descubierta | 7,68 m ² |
| Terraza 2 Descubierta | 14,26 m ² |
| Jardín delantero | 5,17 m ² |
| Jardín trasero | 40,68 m ² |
| Aparcamiento Pavimentado | 34,47 m ² |
| Total Sup. Útil Exterior P. Baja | 102,26 m² |

| PLANTA PRIMERA | |
|--|-----------------------------|
| Terraza 3 Descubierta | 4,95 m ² |
| Total Sup. Útil Exterior P. Primera | 4,95 m² |
| TOTAL SUP. ÚTIL EXTERIOR VIVIENDA | 107,21 m² |


Superficie construida propia 137,04 m²

| | |
|--|-----------------------------|
| Superficie construida Jardín delantero | 49,64 m ² |
| Superficie construida Jardín trasero | 57,03 m ² |
| TOTAL JARDÍN | 106,67 m² |

SUPERFICIE DE PARCELA 177,22 m²

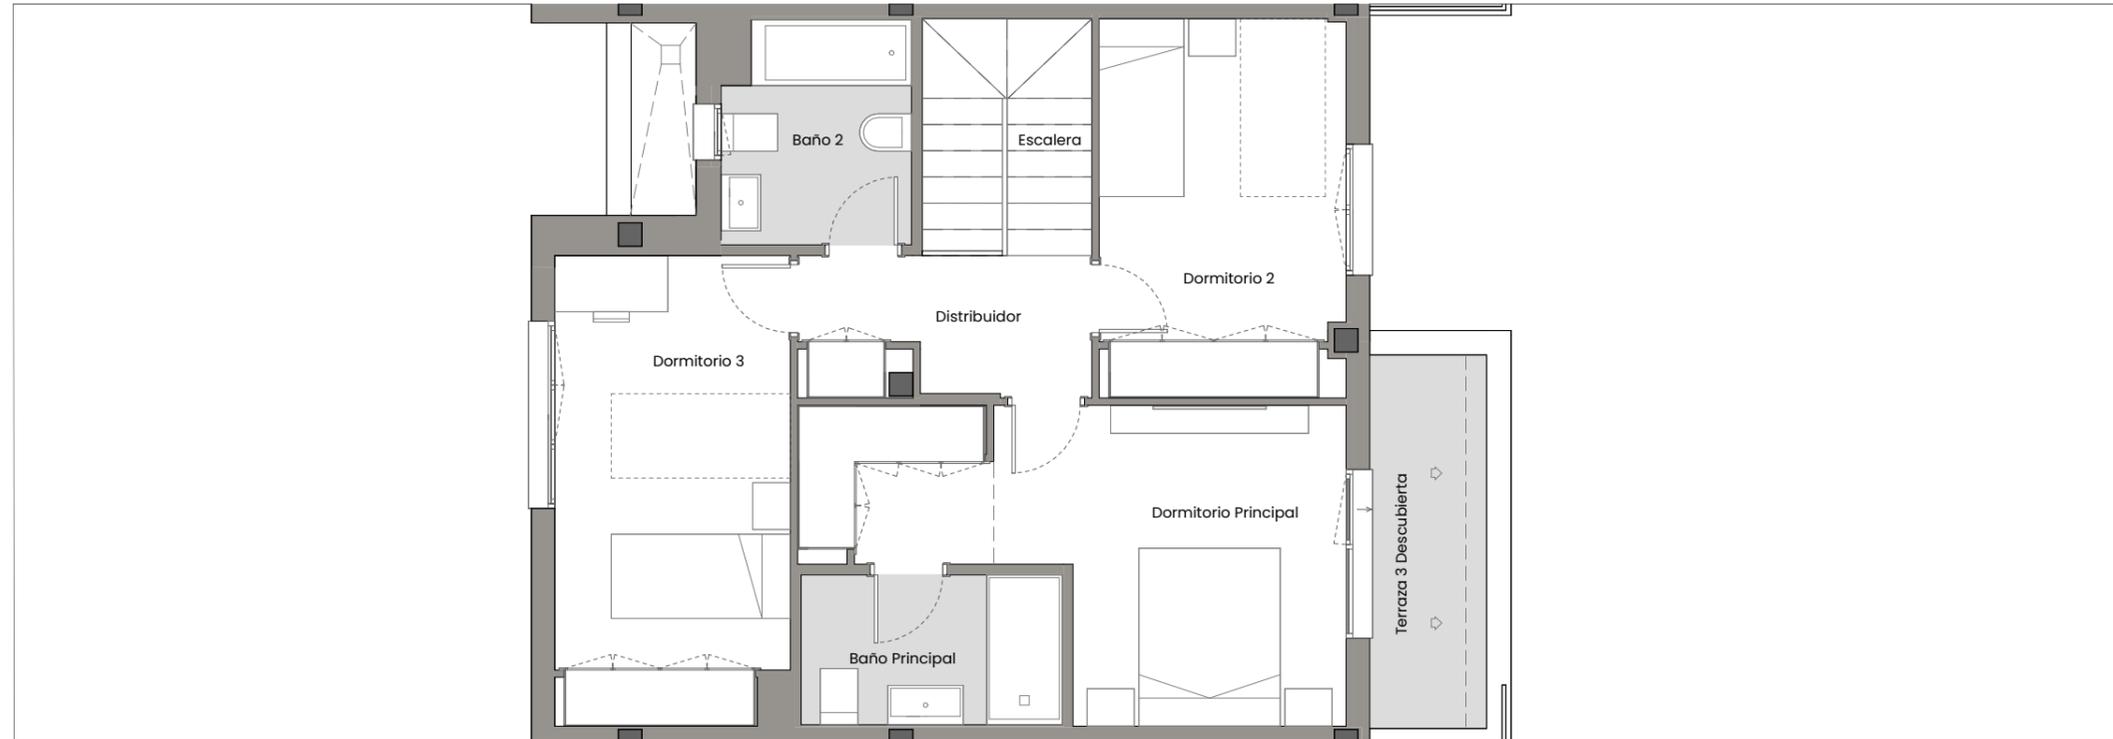

PLANTA PRIMERA

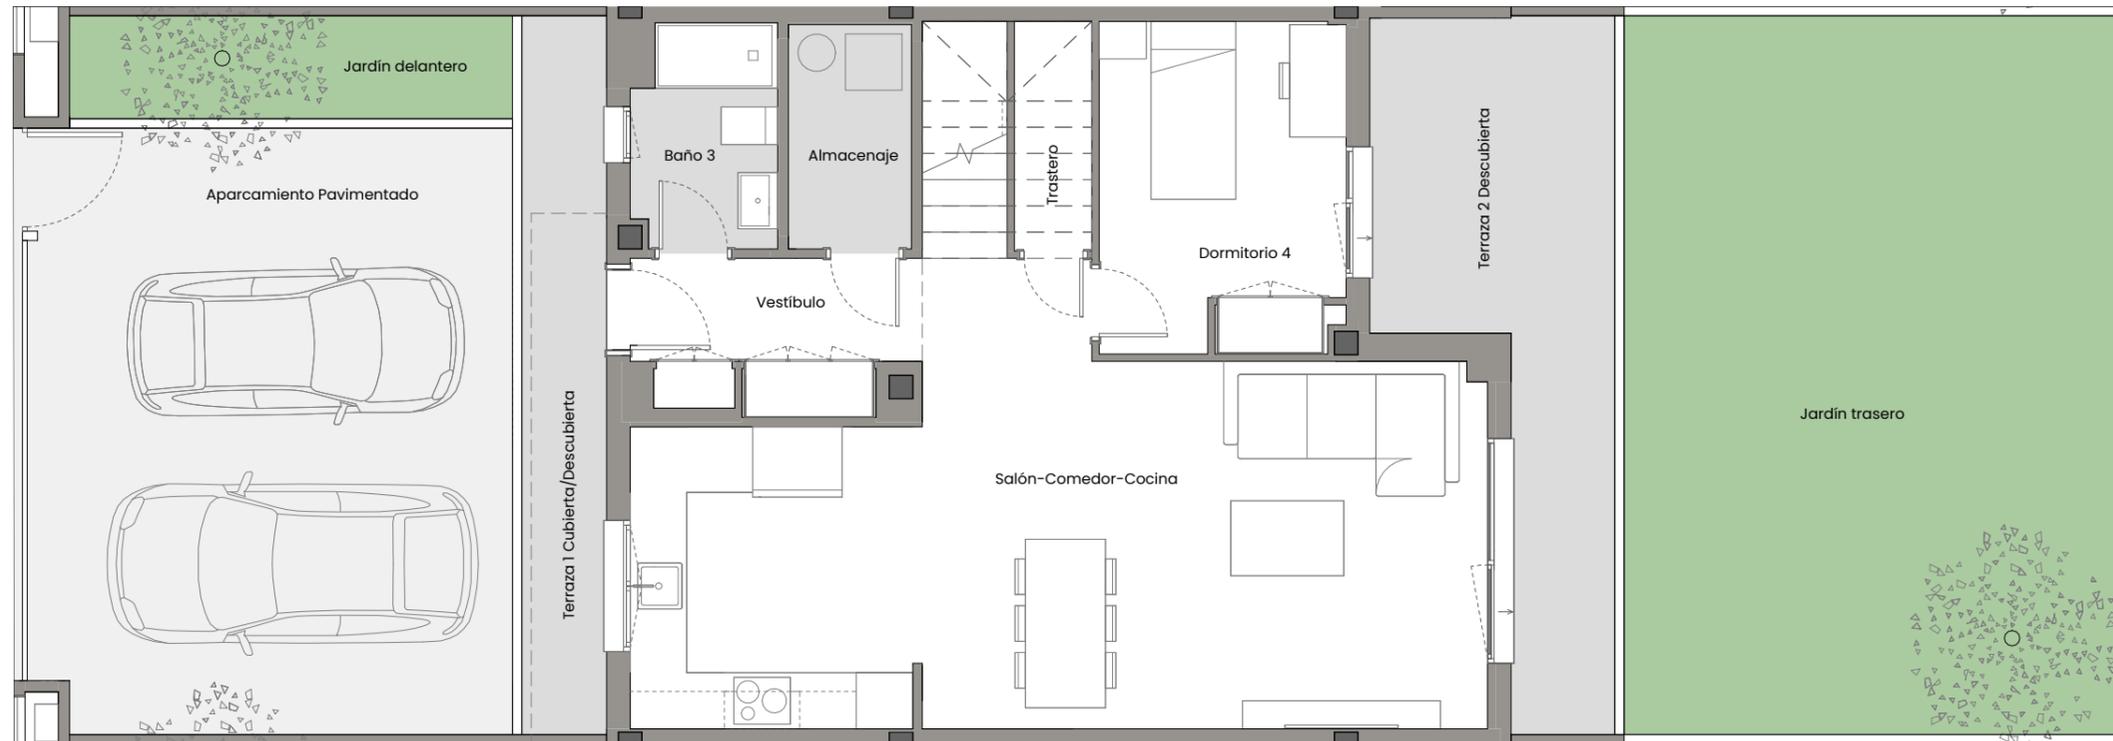

PLANTA BAJA


Tipo B. Cocina abierta, 4 dormitorios

La información aquí contenida puede ser modificada durante el transcurso de la ejecución de la obra por exigencias técnicas y jurídicas, sin que ello implique menoscabo en el nivel global de calidades. El mobiliario, incluido el de cocina, se refleja a efectos meramente decorativos, sin que se incluya en la oferta. Los peldaños de acceso a la vivienda y salidas a patios, puede alterarse en función de la rasante de las calles y corresponde a la D.F. fijar el criterio.

0 20 40 60 80 100m

EMPLAZAMIENTO



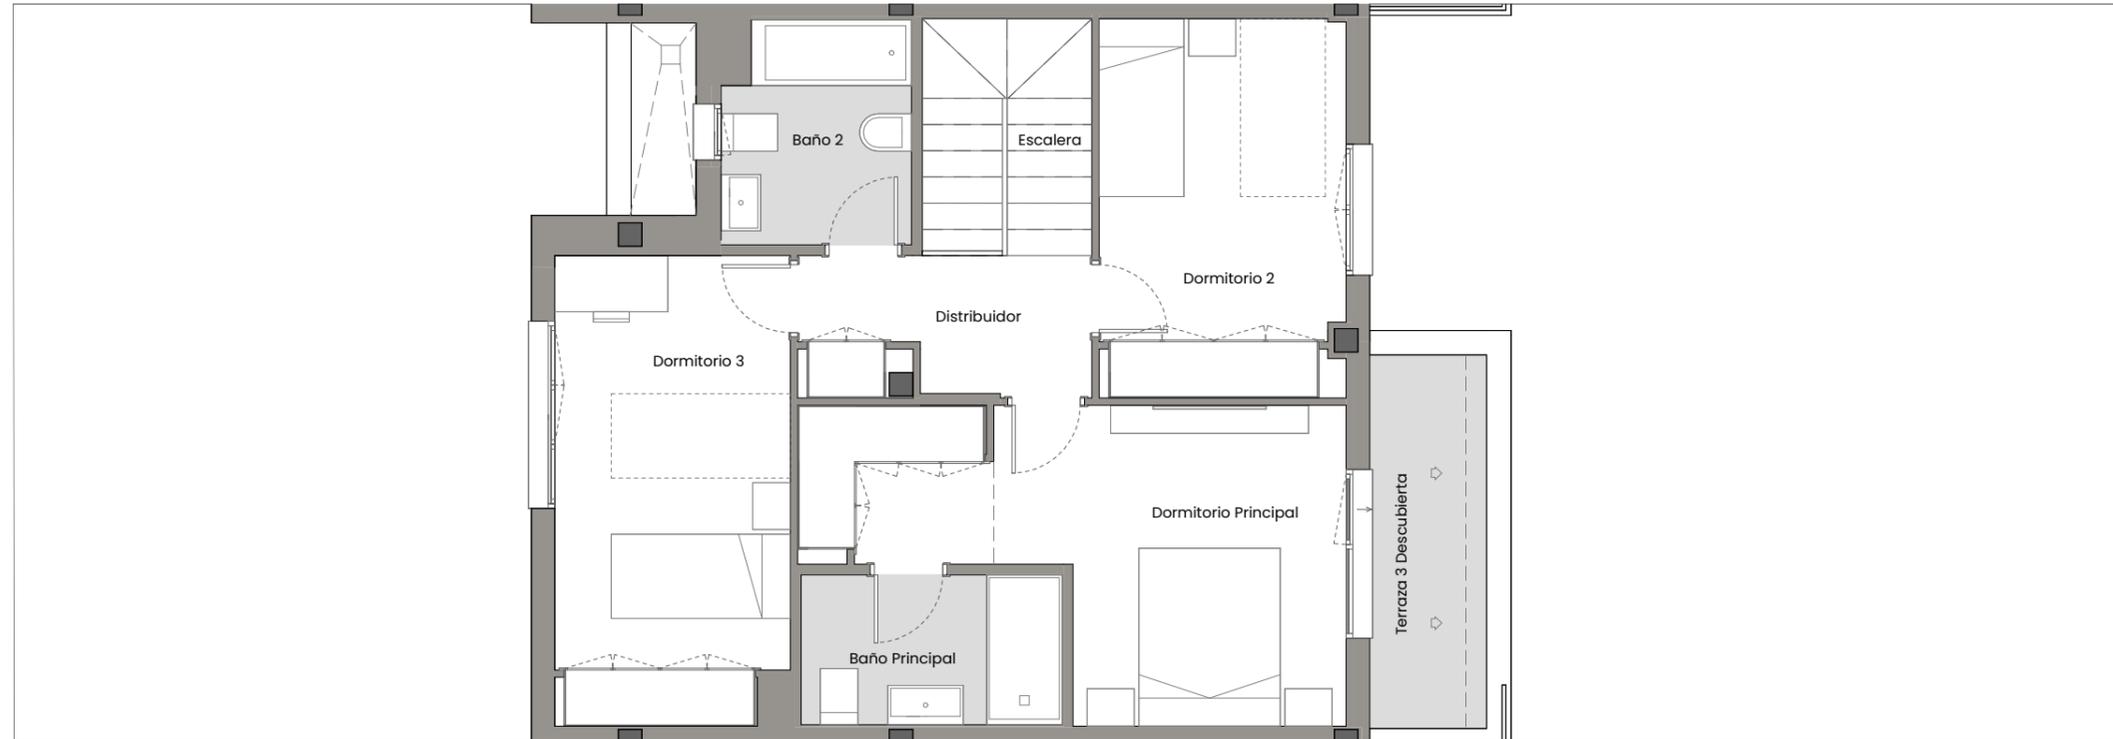

PLANTA PRIMERA



PLANTA BAJA


Tipo B. Cocina cerrada, 3 dormitorios

La información aquí contenida puede ser modificada durante el transcurso de la ejecución de la obra por exigencias técnicas y jurídicas, sin que ello implique menoscabo en el nivel global de calidades. El mobiliario, incluido el de cocina, se refleja a efectos meramente decorativos, sin que se incluya en la oferta. Los peldaños de acceso a la vivienda y salidas a patios, puede alterarse en función de la rasante de las calles y corresponde a la D.F. fijar el criterio.


0 20 40 60 80 100m

EMPLAZAMIENTO



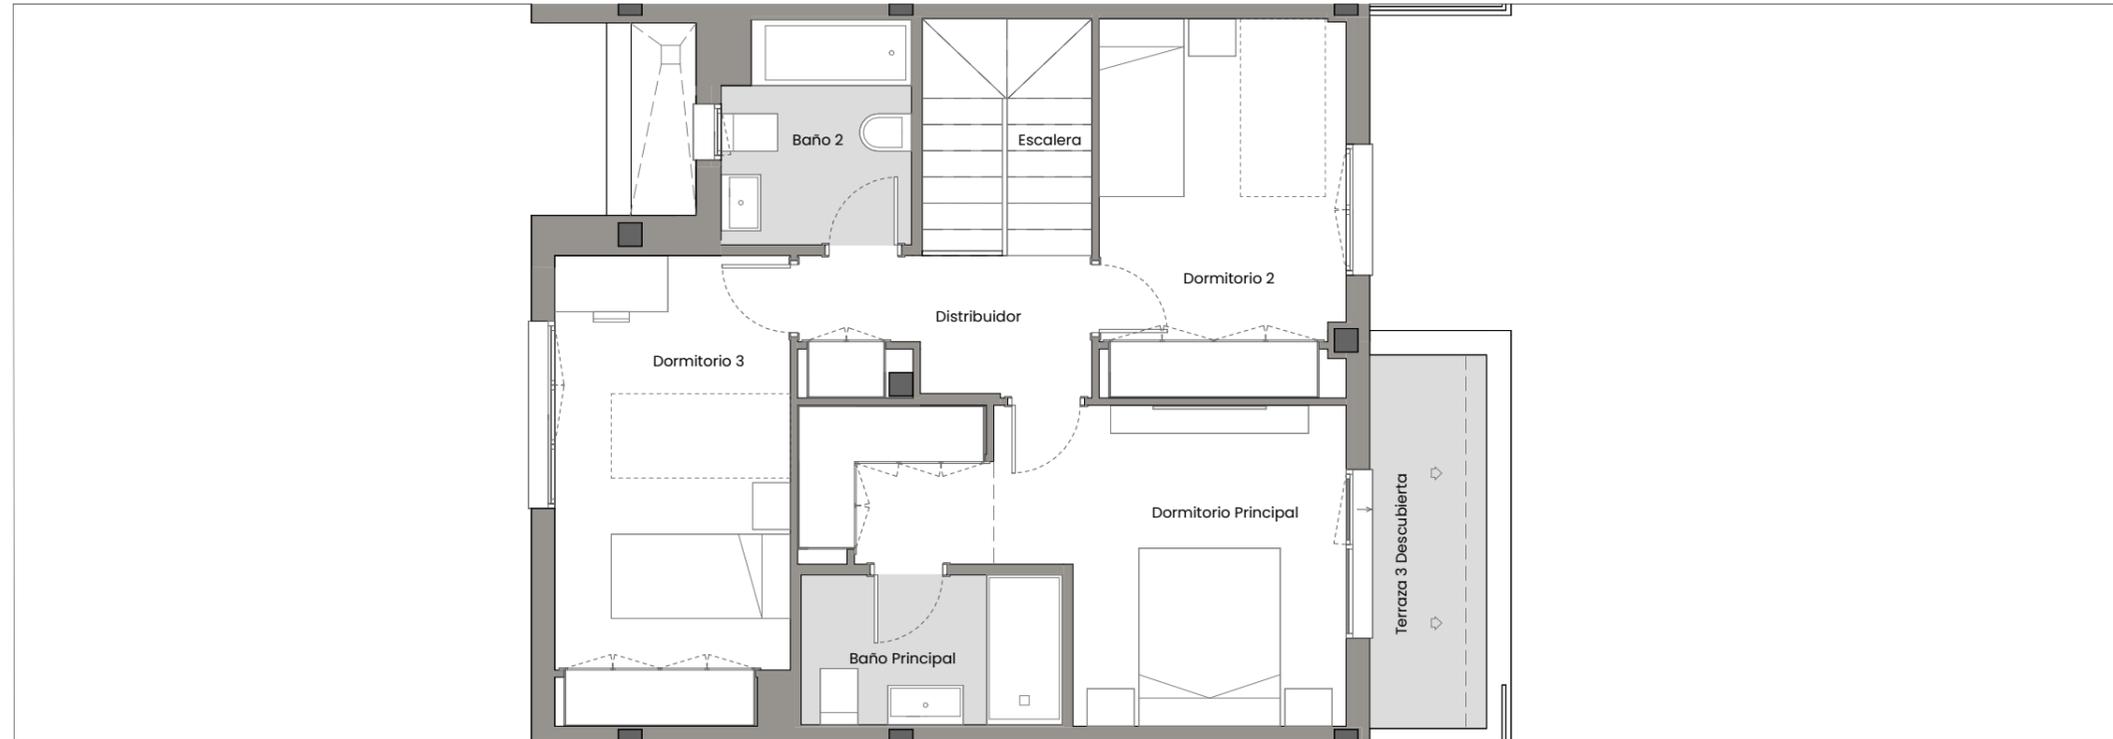

PLANTA PRIMERA

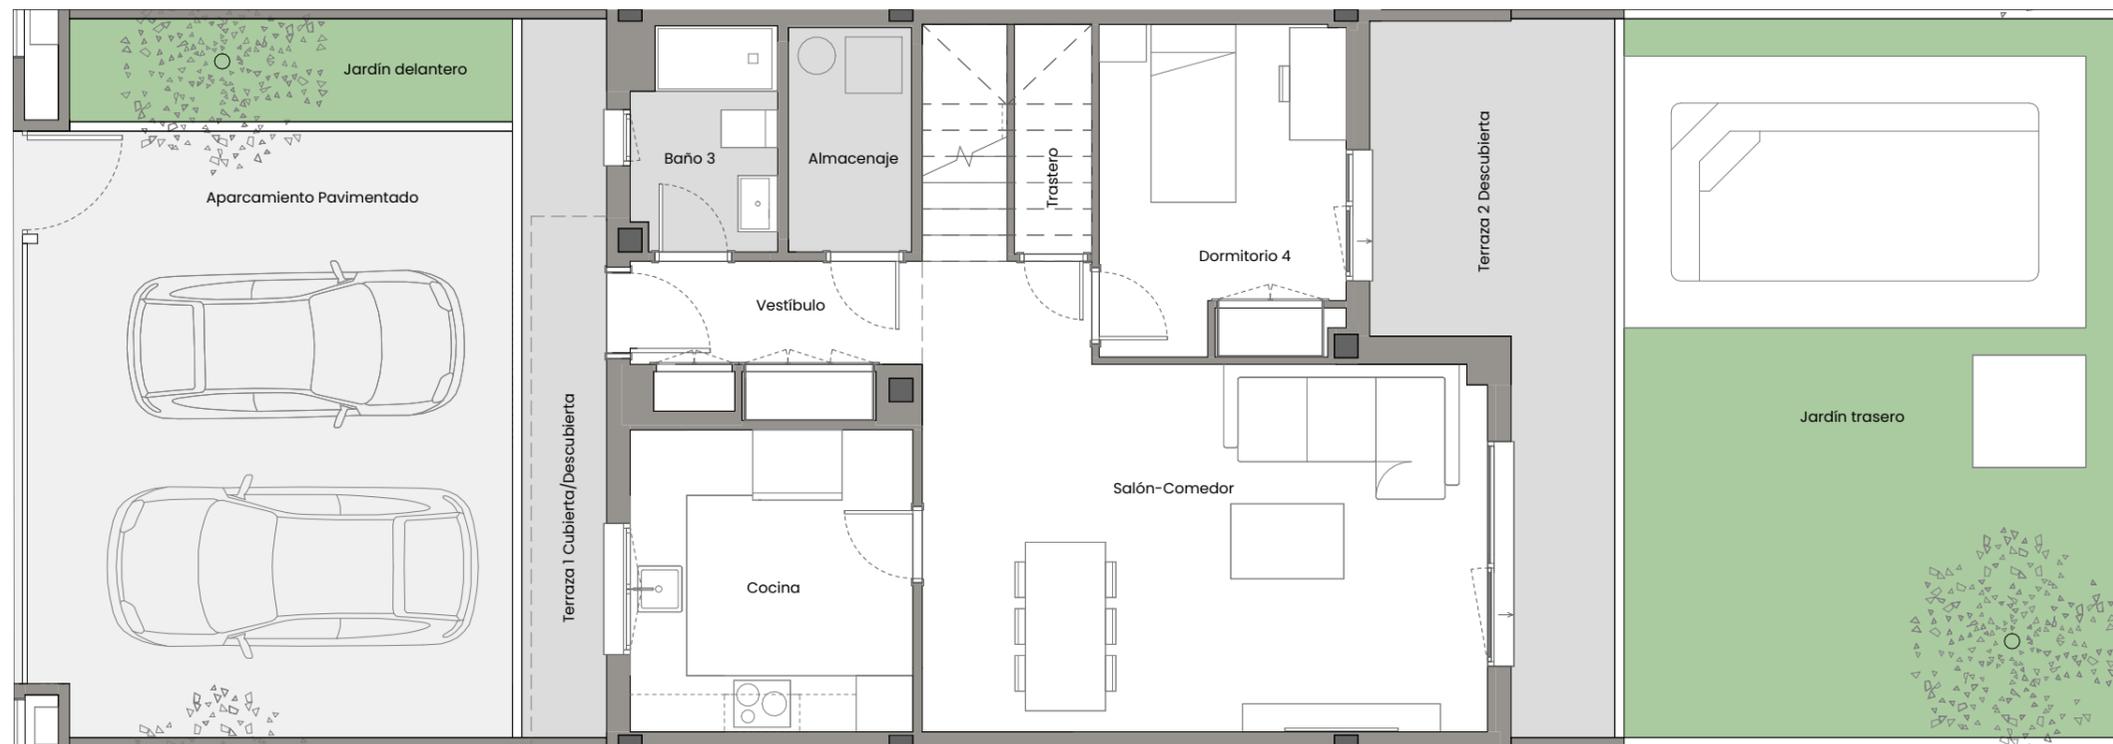

PLANTA BAJA

Tipo B. Cocina cerrada, 4 dormitorios, con piscina

La información aquí contenida puede ser modificada durante el transcurso de la ejecución de la obra por exigencias técnicas y jurídicas, sin que ello implique menoscabo en el nivel global de calidades. El mobiliario, incluido el de cocina, se refleja a efectos meramente decorativos, sin que se incluya en la oferta. Los peldaños de acceso a la vivienda y salidas a patios, puede alterarse en función de la rasante de las calles y corresponde a la D.F. fijar el criterio.

0 20 40 60 80 100m

EMPLAZAMIENTO

