


PLANTA PRIMERA

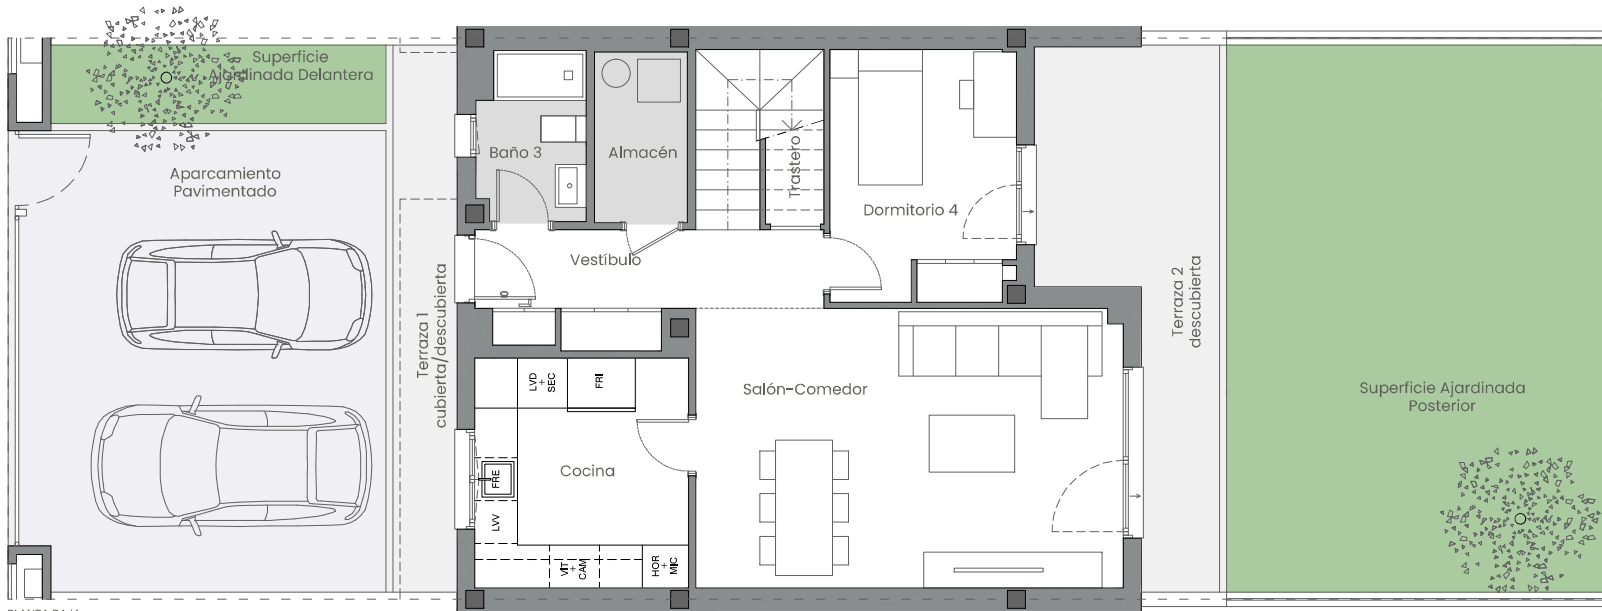


PLANTA BAJA

## Tipo B1 – Cocina cerrada, 4 dormitorios

La información aquí contenida puede ser modificada durante el transcurso de la ejecución de la obra por exigencias técnicas y jurídicas, sin que ello implique menoscabo en el nivel global de calidades. El mobiliario, incluido el de cocina, se refleja a efectos meramente decorativos, sin que se incluya en la oferta. Los peldaños de acceso a la vivienda y salidas a patios, puede alterarse en función de la rasante de las calles y corresponde a la D.F. fijar el criterio.


0 1 2 3 4 5m

## EMPLAZAMIENTO

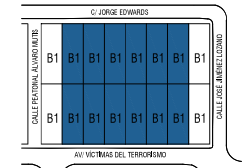


## CUADRO DE SUPERFICIES

<b>PLANTA BAJA</b>	
Vestíbulo	4,79 m <sup>2</sup>
Cocina	9,71 m <sup>2</sup>
Salón-comedor	25,55 m <sup>2</sup>
Trastero	2,06 m <sup>2</sup>
Baño 3	3,57 m <sup>2</sup>
Almacén	3,16 m <sup>2</sup>
Dormitorio 4	9,16 m <sup>2</sup>
<b>Total sup. util planta baja</b>	<b>58,00 m<sup>2</sup></b>
<b>PLANTA PRIMERA</b>	
Escalera	4,55 m <sup>2</sup>
Distribuidor	4,67 m <sup>2</sup>
Dormitorio 1	14,89 m <sup>2</sup>
Baño 1	4,47 m <sup>2</sup>
Dormitorio 2	10,54 m <sup>2</sup>
Baño 2	4,67 m <sup>2</sup>
Dormitorio 3	12,35 m <sup>2</sup>
<b>Total sup. util planta primera</b>	<b>56,14 m<sup>2</sup></b>
<b>SUPERFICIE ÚTIL INTERIOR TOTAL</b>	<b>114,14 m<sup>2</sup></b>
<b>PLANTA BAJA</b>	
Terraza 1 cubierta/descubierta	7,68 m <sup>2</sup>
Sup. Ajardinada delantera	5,17 m <sup>2</sup>
Aparcamiento pavimentado	34,44 m <sup>2</sup>
Terraza 2 descubierta	14,26 m <sup>2</sup>
Sup. Ajardinada posterior	40,68 m <sup>2</sup>
<b>PLANTA PRIMERA</b>	
Terraza 3 descubierta	5,68 m <sup>2</sup>
<b>SUPERFICIE ÚTIL EXTERIOR TOTAL</b>	<b>107,91 m<sup>2</sup></b>
<b>SUPERFICIE CONSTRUIDA VIVIENDA TOTAL</b>	<b>137,04 m<sup>2</sup></b>
Superficie construida exterior delantera	49,61 m <sup>2</sup>
Superficie construida exterior posterior	57,02 m <sup>2</sup>
<b>SUPERFICIE CONSTRUIDA VIVIENDA EXTERIOR</b>	<b>106,63 m<sup>2</sup></b>
<b>SUPERFICIE DE PARCELA</b>	<b>177,16 m<sup>2</sup></b>

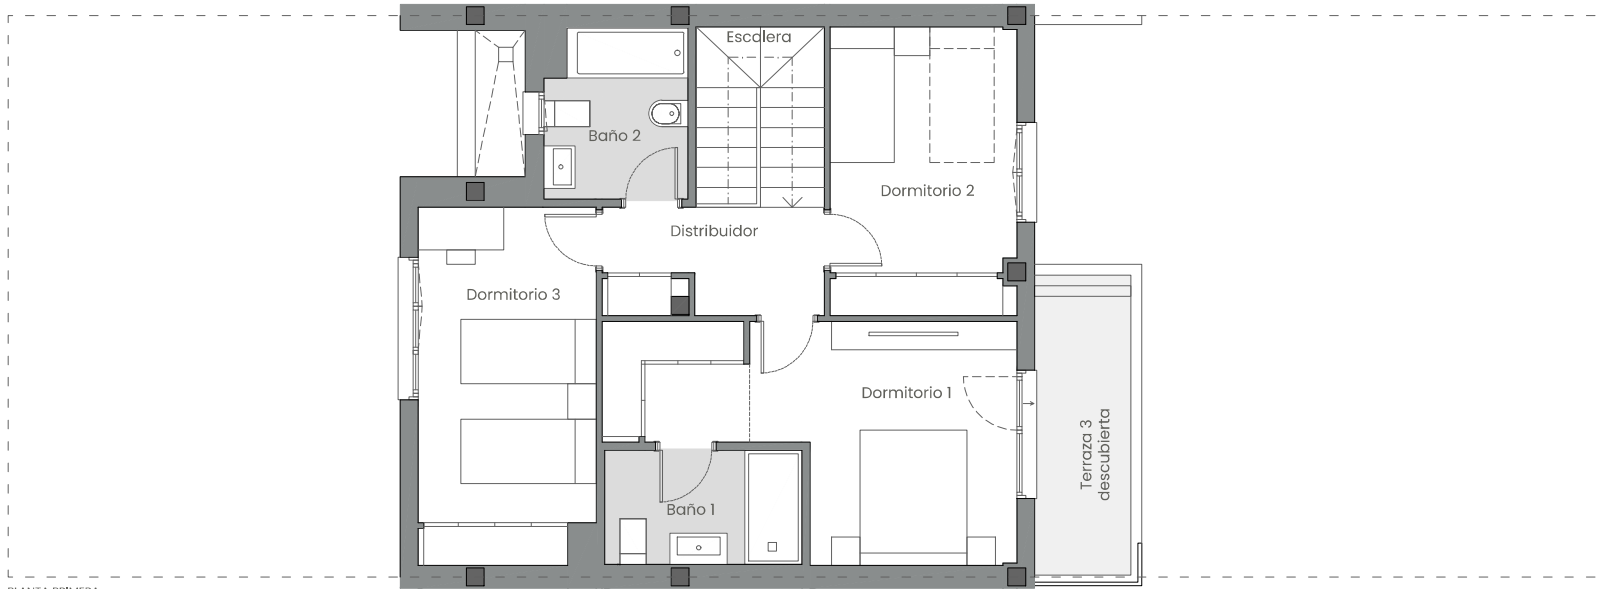

PLANTA PRIMERA

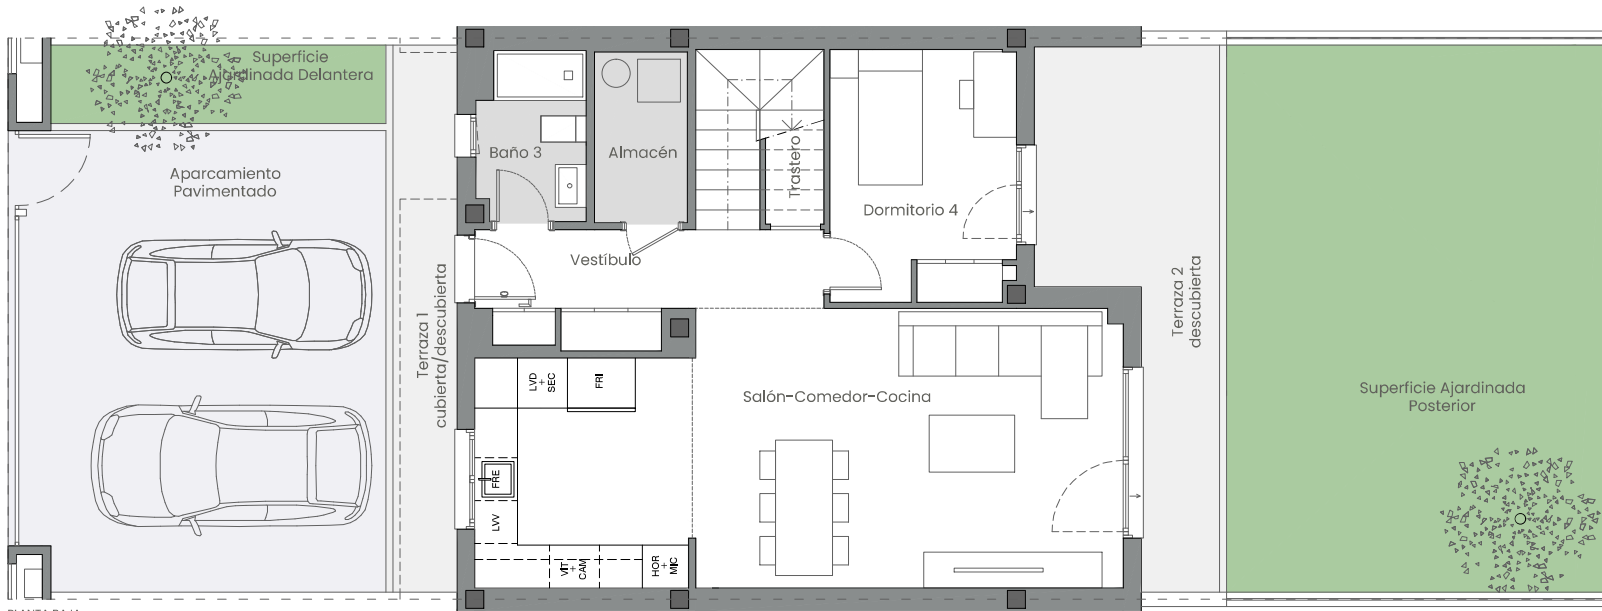


PLANTA BAJA

## Tipo B1 – Cocina abierta, 4 dormitorios

La información aquí contenida puede ser modificada durante el transcurso de la ejecución de la obra por exigencias técnicas y jurídicas, sin que ello implique menoscabo en el nivel global de calidades. El mobiliario, incluido el de cocina, se refleja a efectos meramente decorativos, sin que se incluya en la oferta. Los peldaños de acceso a la vivienda y salidas a patios, puede alterarse en función de la rasante de las calles y corresponde a la D.F. fijar el criterio.


0 1 2 3 4 5m

## EMPLAZAMIENTO

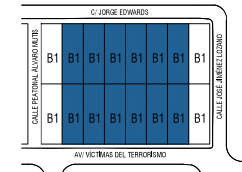


## CUADRO DE SUPERFICIES

<b>PLANTA BAJA</b>	
Vestíbulo	4,79 m <sup>2</sup>
Salón-Comedor-Cocina	35,44 m <sup>2</sup>
Trastero	2,06 m <sup>2</sup>
Baño 3	3,57 m <sup>2</sup>
Almacén	3,16 m <sup>2</sup>
Dormitorio 4	9,16 m <sup>2</sup>
<b>Total sup. util planta baja</b>	<b>58,18 m<sup>2</sup></b>
<b>PLANTA PRIMERA</b>	
Escalera	4,55 m <sup>2</sup>
Distribuidor	4,67 m <sup>2</sup>
Dormitorio 1	14,89 m <sup>2</sup>
Baño 1	4,47 m <sup>2</sup>
Dormitorio 2	10,54 m <sup>2</sup>
Baño 2	4,67 m <sup>2</sup>
Dormitorio 3	12,35 m <sup>2</sup>
<b>Total sup. util planta primera</b>	<b>56,14 m<sup>2</sup></b>
<b>SUPERFICIE ÚTIL INTERIOR TOTAL</b>	<b>114,32 m<sup>2</sup></b>
<b>PLANTA BAJA</b>	
Terraza 1 cubierta/descubierta	7,68 m <sup>2</sup>
Sup. Ajardinada delantera	5,17 m <sup>2</sup>
Aparcamiento pavimentado	34,44 m <sup>2</sup>
Terraza 2 descubierta	14,26 m <sup>2</sup>
Sup. Ajardinada posterior	40,68 m <sup>2</sup>
<b>PLANTA PRIMERA</b>	
Terraza 3 descubierta	5,68 m <sup>2</sup>
<b>SUPERFICIE ÚTIL EXTERIOR TOTAL</b>	<b>107,91 m<sup>2</sup></b>
<b>SUPERFICIE CONSTRUIDA VIVIENDA TOTAL</b>	<b>137,04 m<sup>2</sup></b>
Superficie construida exterior delantera	49,61 m <sup>2</sup>
Superficie construida exterior posterior	57,02 m <sup>2</sup>
<b>SUPERFICIE CONSTRUIDA VIVIENDA EXTERIOR</b>	<b>106,63 m<sup>2</sup></b>
<b>SUPERFICIE DE PARCELA</b>	<b>177,16 m<sup>2</sup></b>

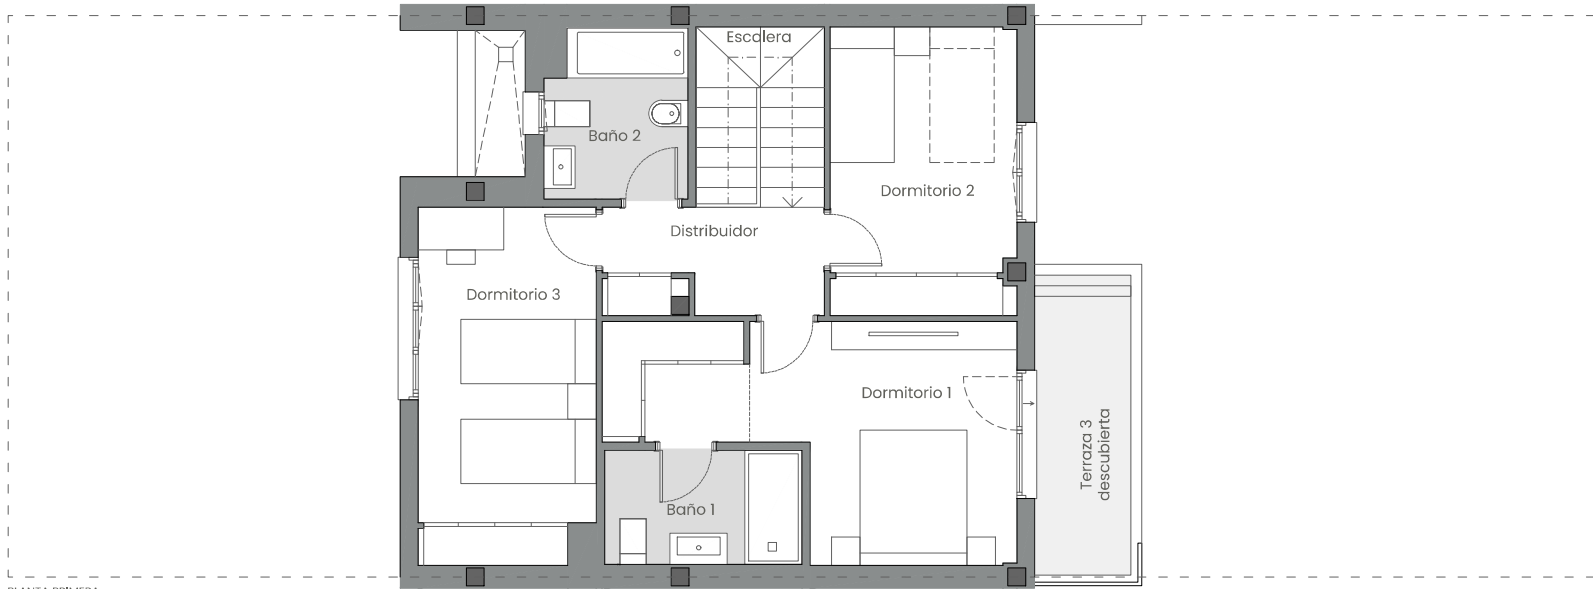

PLANTA PRIMERA

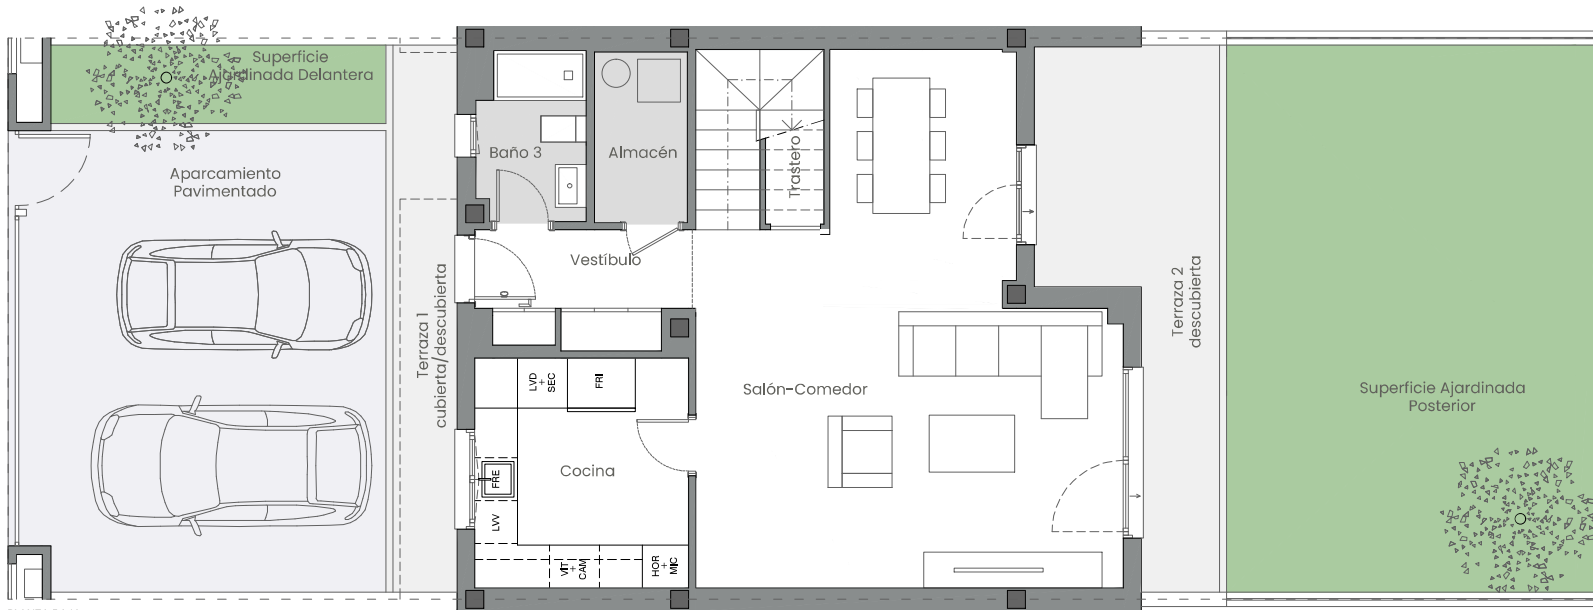


PLANTA BAJA

## Tipo B1 – Cocina cerrada, 3 dormitorios

La información aquí contenida puede ser modificada durante el transcurso de la ejecución de la obra por exigencias técnicas y jurídicas, sin que ello implique menoscabo en el nivel global de calidades. El mobiliario, incluido el de cocina, se refleja a efectos meramente decorativos, sin que se incluya en la oferta. Los peldaños de acceso a la vivienda y salidas a patios, puede alterarse en función de la rasante de las calles y corresponde a la D.F. fijar el criterio.


0 1 2 3 4 5m

## EMPLAZAMIENTO

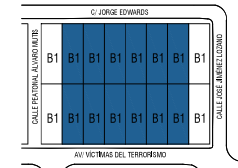


## CUADRO DE SUPERFICIES

<b>PLANTA BAJA</b>	
Vestíbulo	4,79 m <sup>2</sup>
Cocina	9,71 m <sup>2</sup>
Salón-comedor	35,03 m <sup>2</sup>
Trastero	2,06 m <sup>2</sup>
Baño 3	3,57 m <sup>2</sup>
Almacén	3,16 m <sup>2</sup>
<b>Total sup. util planta baja</b>	<b>58,32 m<sup>2</sup></b>
<b>PLANTA PRIMERA</b>	
Escalera	4,55 m <sup>2</sup>
Distribuidor	4,67 m <sup>2</sup>
Dormitorio 1	14,89 m <sup>2</sup>
Baño 1	4,47 m <sup>2</sup>
Dormitorio 2	10,54 m <sup>2</sup>
Baño 2	4,67 m <sup>2</sup>
Dormitorio 3	12,35 m <sup>2</sup>
<b>Total sup. util planta primera</b>	<b>56,14 m<sup>2</sup></b>
<b>SUPERFICIE ÚTIL INTERIOR TOTAL</b>	<b>114,46 m<sup>2</sup></b>
<b>PLANTA BAJA</b>	
Terraza 1 cubierta/descubierta	7,68 m <sup>2</sup>
Sup. Ajardinada delantera	5,17 m <sup>2</sup>
Aparcamiento pavimentado	34,44 m <sup>2</sup>
Terraza 2 descubierta	14,26 m <sup>2</sup>
Sup. Ajardinada posterior	40,68 m <sup>2</sup>
<b>PLANTA PRIMERA</b>	
Terraza 3 descubierta	5,68 m <sup>2</sup>
<b>SUPERFICIE ÚTIL EXTERIOR TOTAL</b>	<b>107,91 m<sup>2</sup></b>
<b>SUPERFICIE CONSTRUIDA VIVIENDA TOTAL</b>	<b>137,04 m<sup>2</sup></b>
Superficie construida exterior delantera	49,61 m <sup>2</sup>
Superficie construida exterior posterior	57,02 m <sup>2</sup>
<b>SUPERFICIE CONSTRUIDA VIVIENDA EXTERIOR</b>	<b>106,63 m<sup>2</sup></b>
<b>SUPERFICIE DE PARCELA</b>	<b>177,16 m<sup>2</sup></b>

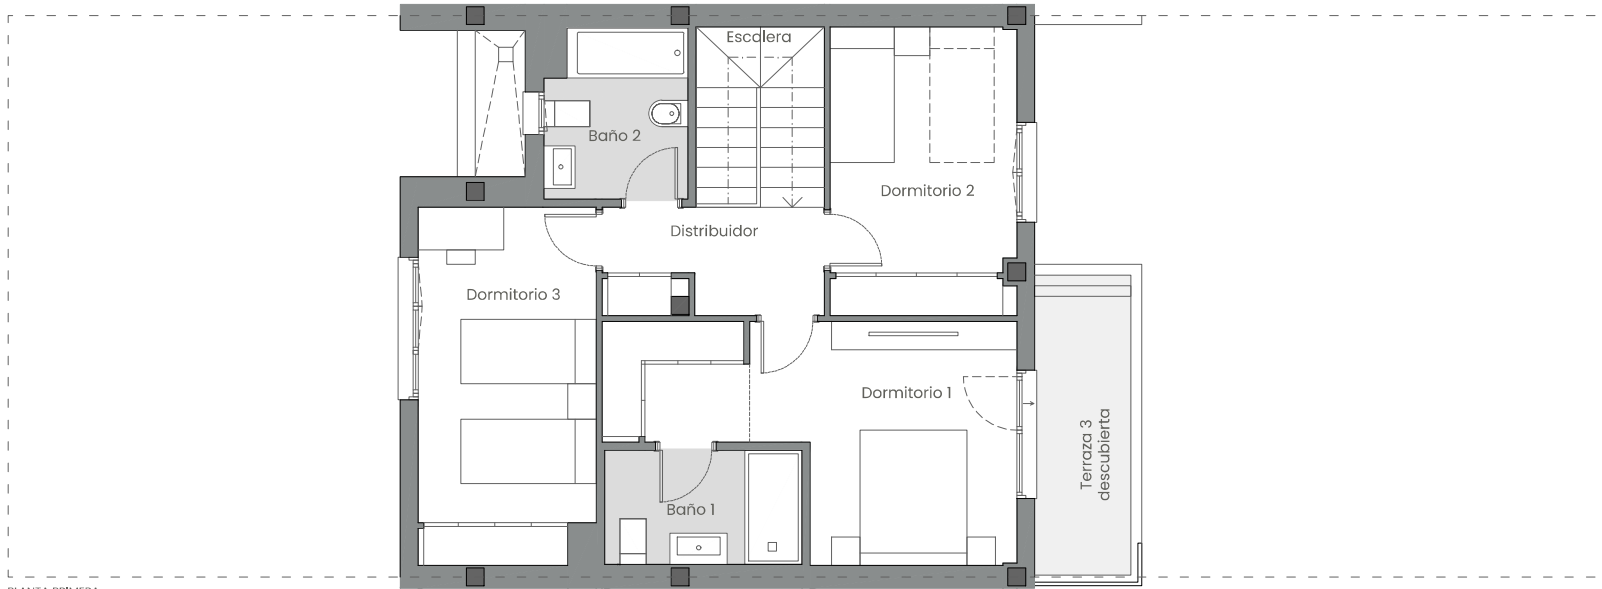

PLANTA PRIMERA

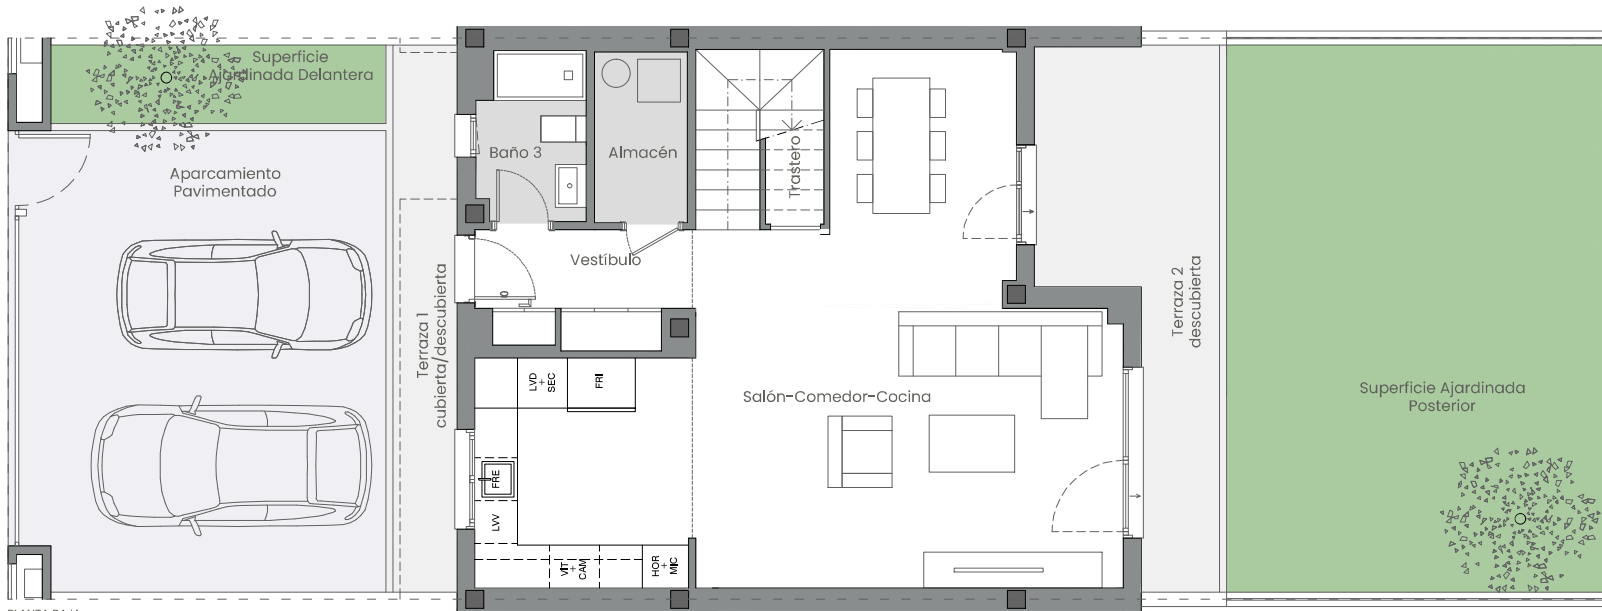


PLANTA BAJA

## Tipo B1 – Cocina abierta, 3 dormitorios

La información aquí contenida puede ser modificada durante el transcurso de la ejecución de la obra por exigencias técnicas y jurídicas, sin que ello implique menoscabo en el nivel global de calidades. El mobiliario, incluido el de cocina, se refleja a efectos meramente decorativos, sin que se incluya en la oferta. Los peldaños de acceso a la vivienda y salidas a patios, puede alterarse en función de la rasante de las calles y corresponde a la D.F. fijar el criterio.

0 1 2 3 4 5m

## EMPLAZAMIENTO

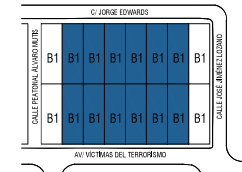

## CUADRO DE SUPERFICIES

<b>PLANTA BAJA</b>	
Vestíbulo	4,79 m <sup>2</sup>
Salón-Comedor-Cocina	44,92 m <sup>2</sup>
Trastero	2,06 m <sup>2</sup>
Baño 3	3,57 m <sup>2</sup>
Almacén	3,16 m <sup>2</sup>
<b>Total sup. util planta baja</b>	<b>58,50 m<sup>2</sup></b>
<b>PLANTA PRIMERA</b>	
Escalera	4,55 m <sup>2</sup>
Distribuidor	4,67 m <sup>2</sup>
Dormitorio 1	14,89 m <sup>2</sup>
Baño 1	4,47 m <sup>2</sup>
Dormitorio 2	10,54 m <sup>2</sup>
Baño 2	4,67 m <sup>2</sup>
Dormitorio 3	12,35 m <sup>2</sup>
<b>Total sup. util planta primera</b>	<b>56,14 m<sup>2</sup></b>
<b>SUPERFICIE ÚTIL INTERIOR TOTAL</b>	<b>114,64 m<sup>2</sup></b>
<b>PLANTA BAJA</b>	
Terraza 1 cubierta/descubierta	7,68 m <sup>2</sup>
Sup. Ajardinada delantera	5,17 m <sup>2</sup>
Aparcamiento pavimentado	34,44 m <sup>2</sup>
Terraza 2 descubierta	14,26 m <sup>2</sup>
Sup. Ajardinada posterior	40,68 m <sup>2</sup>
<b>PLANTA PRIMERA</b>	
Terraza 3 descubierta	5,68 m <sup>2</sup>
<b>SUPERFICIE ÚTIL EXTERIOR TOTAL</b>	<b>107,91 m<sup>2</sup></b>
<b>SUPERFICIE CONSTRUIDA VIVIENDA TOTAL</b>	<b>137,04 m<sup>2</sup></b>
Superficie construida exterior delantera	49,61 m <sup>2</sup>
Superficie construida exterior posterior	57,02 m <sup>2</sup>
<b>SUPERFICIE CONSTRUIDA VIVIENDA EXTERIOR</b>	<b>106,63 m<sup>2</sup></b>
<b>SUPERFICIE DE PARCELA</b>	<b>177,16 m<sup>2</sup></b>