



PLANTA PRIMERA

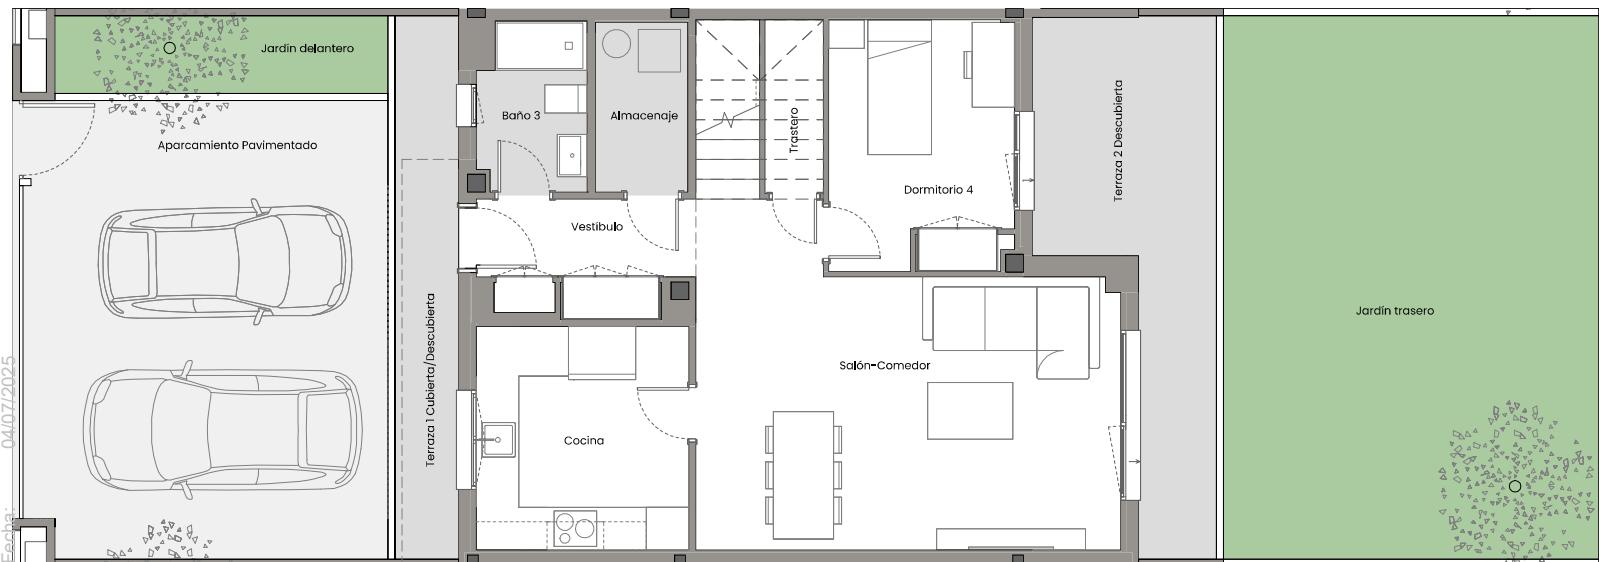

PLANTA BAJA


Vivienda 033 - Tipo B1"

La información aquí contenida puede ser modificada durante el transcurso de la ejecución de la obra por exigencias técnicas y jurídicas, sin que ello implique menoscabo en el nivel global de calidad. El mobiliario, incluido el de cocina, se refleja a efectos meramente decorativos, sin que se incluya en la oferta. Los peldanos de acceso a la vivienda y salidas a patios, puede alterarse en función de la rasante de las calles y corresponde a la D.F. fijar el criterio.

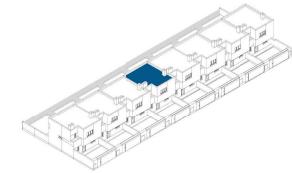

N

EMPLAZAMIENTO

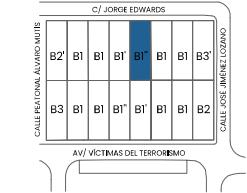

CUADRO DE SUPERFICIES

PLANTA BAJA	
Vestíbulo	4,89 m ²
Salón-Comedor	25,06 m ²
Cocina	9,47 m ²
Dormitorio 4	9,18 m ²
Baño 3	3,53 m ²
Almacenaje	3,13 m ²
Trastero	1,30 m ²
Total Sup. Útil Interior P. Baja	58,36 m ²

PLANTA PRIMERA	
Distribuidor	4,16 m ²
Escalera	4,55 m ²
Dormitorio Principal	15,24 m ²
Dormitorio 2	10,11 m ²
Dormitorio 3	12,17 m ²
Baño Principal	4,43 m ²
Baño 2	4,62 m ²
Total Sup. Útil Interior P. Primera	55,28 m ²
TOTAL SUP. ÚTIL INTERIOR VIVIENDA	113,64 m ²


PLANTA BAJA	
Terraza 1 Cubierta/Descubierta	7,67 m ²
Terraza 2 Descubierta	14,26 m ²
Jardín delantero	5,17 m ²
Jardín trasero	40,68 m ²
Aparcamiento Pavimentado	34,44 m ²
Total Sup. Útil Exterior P. Bajo	102,22 m ²

PLANTA PRIMERA	
Terraza 3 Descubierta	4,95 m ²
Total Sup. Útil Exterior P. Primera	4,95 m ²
TOTAL SUP. ÚTIL EXTERIOR VIVIENDA	107,17 m ²


 Superficie construida propia 137,04 m²

 Superficie construida Jardín delantero 49,61 m²
 Superficie construida Jardín trasero 57,03 m²
 TOTAL JARDÍN 106,64 m²

 SUPERFICIE DE PARCELA 177,19 m²

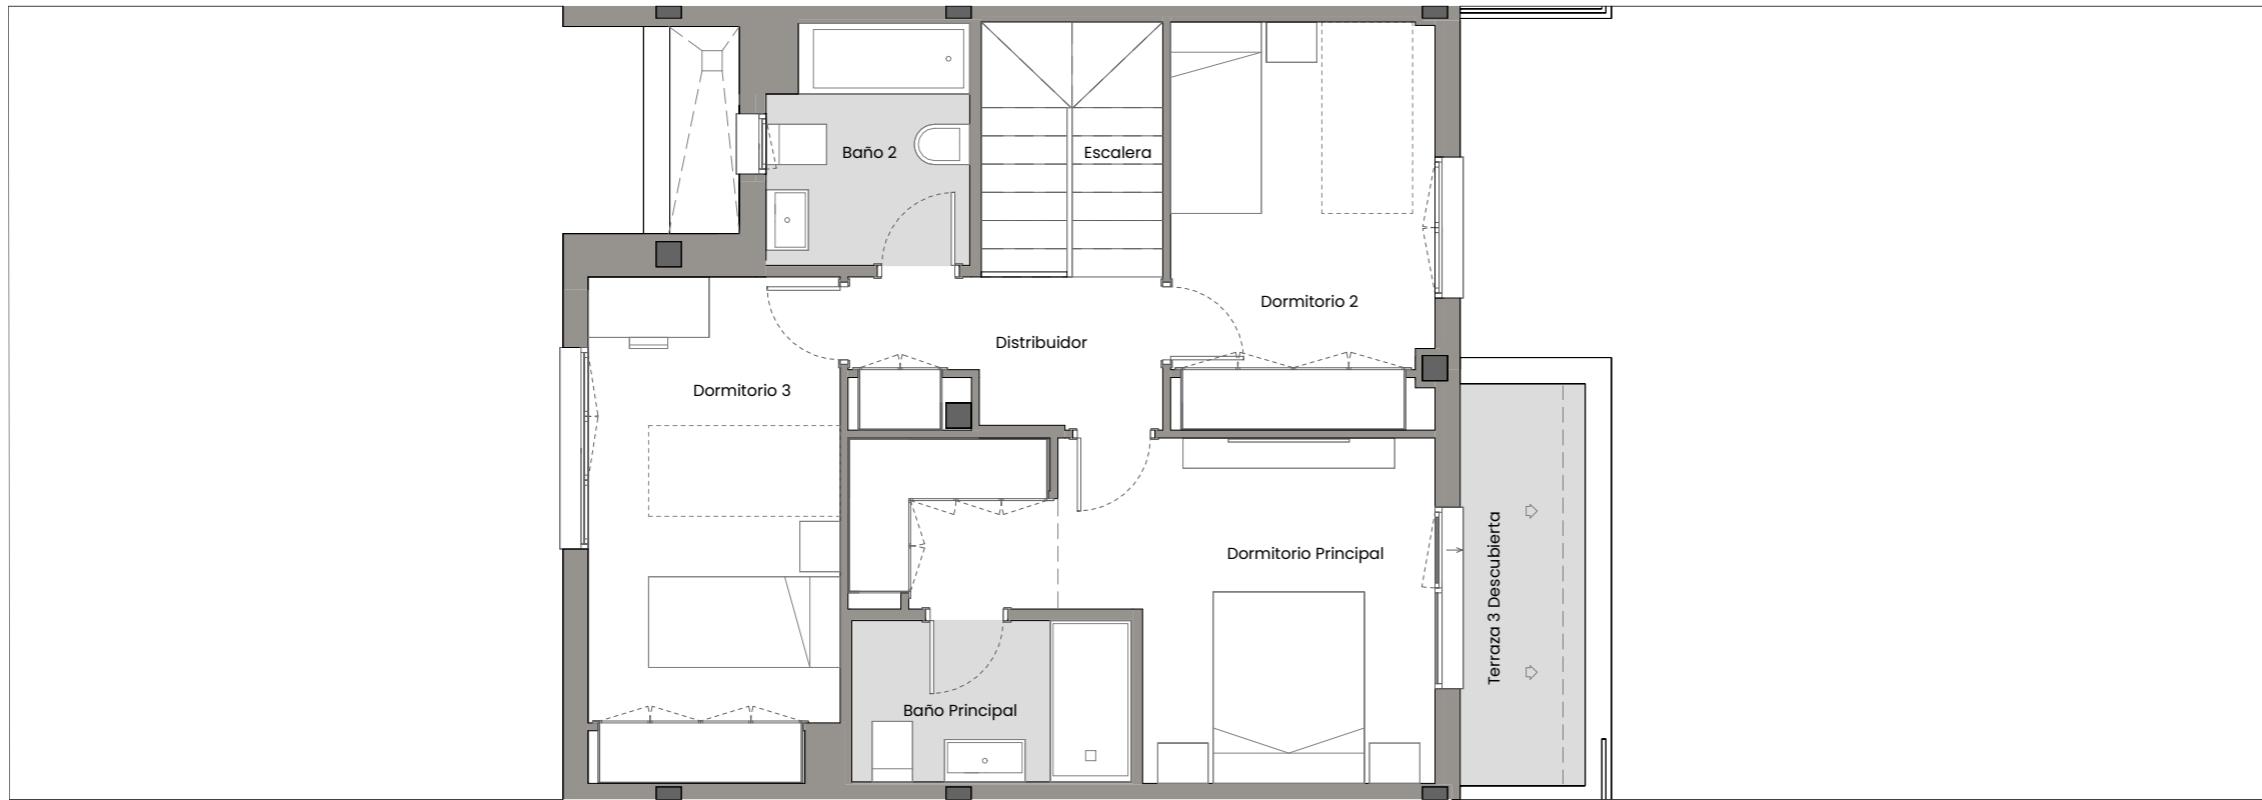

PLANTA PRIMERA

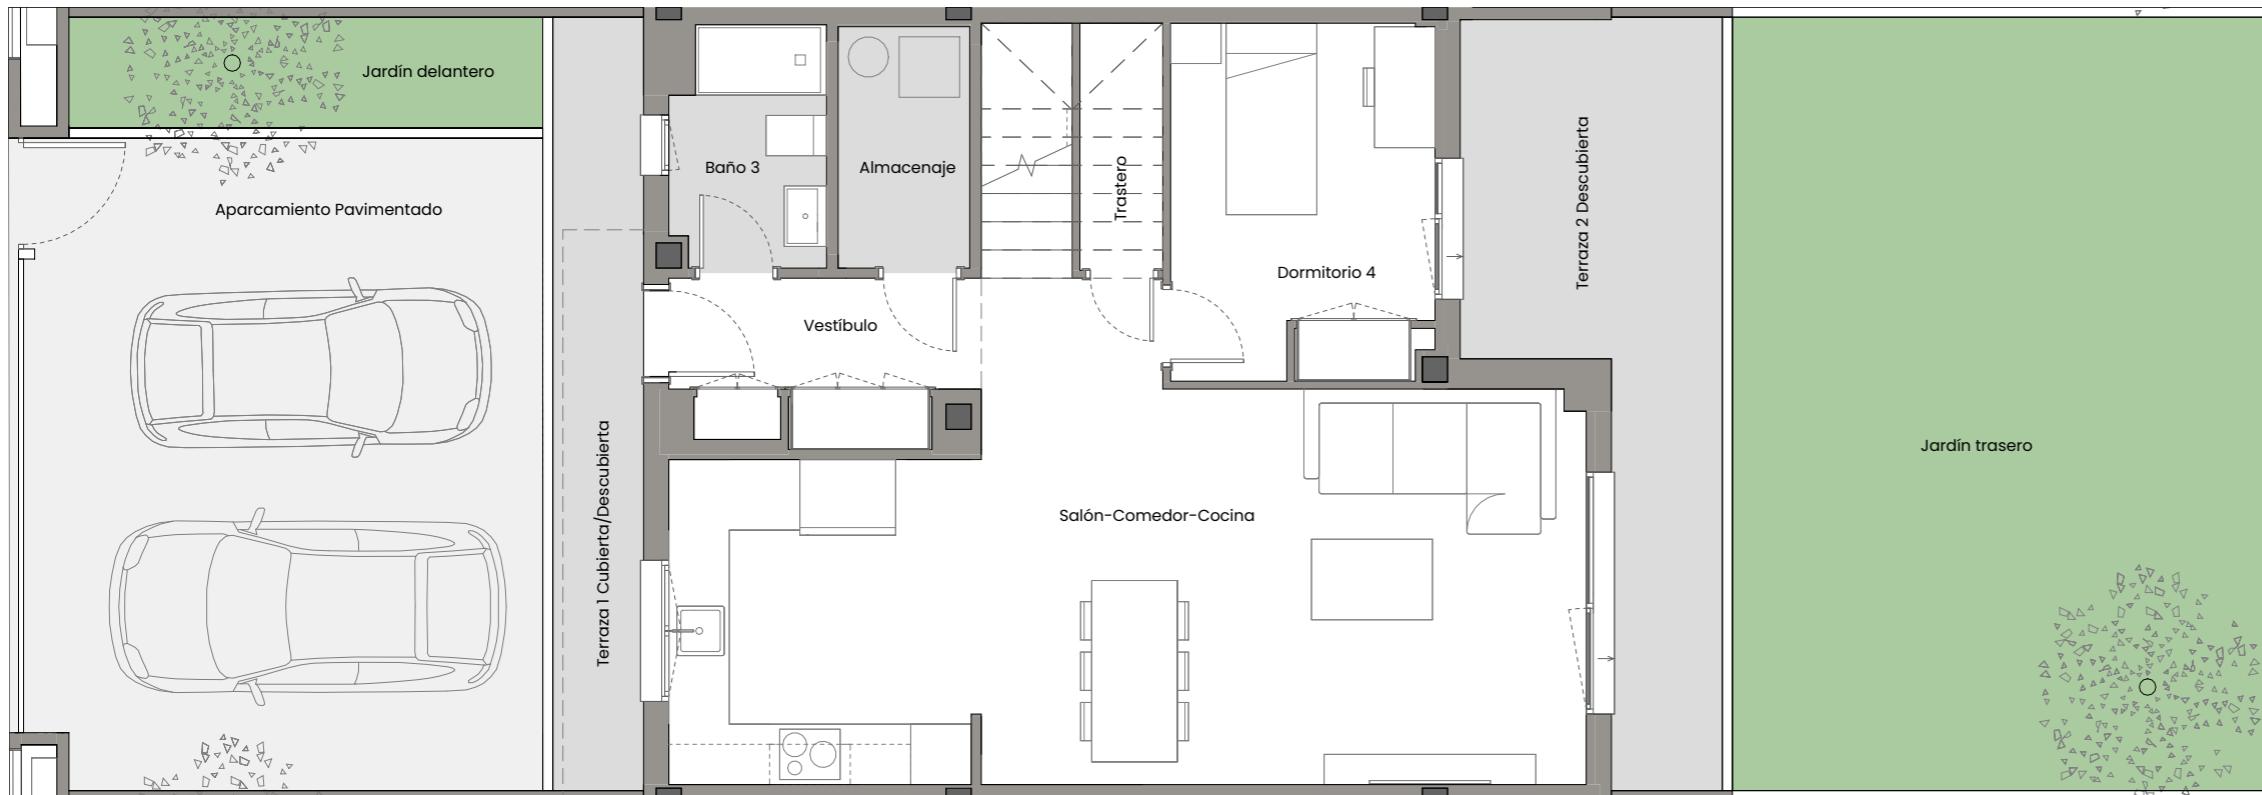

PLANTA BAJA


Tipo B. Cocina abierta, 4 dormitorios

La información aquí contenida puede ser modificada durante el transcurso de la ejecución de la obra por exigencias técnicas y jurídicas, sin que ello implique menoscabo en el nivel global de calidad. El mobiliario, incluido el de cocina, se refleja a efectos meramente decorativos, sin que se incluya en la oferta. Los peldaños de acceso a la vivienda y salidas a patios, puede alterarse en función de la rasante de las calles y corresponde a la D.F. fijar el criterio.


EMPLAZAMIENTO



0 20 40 60 80 100m

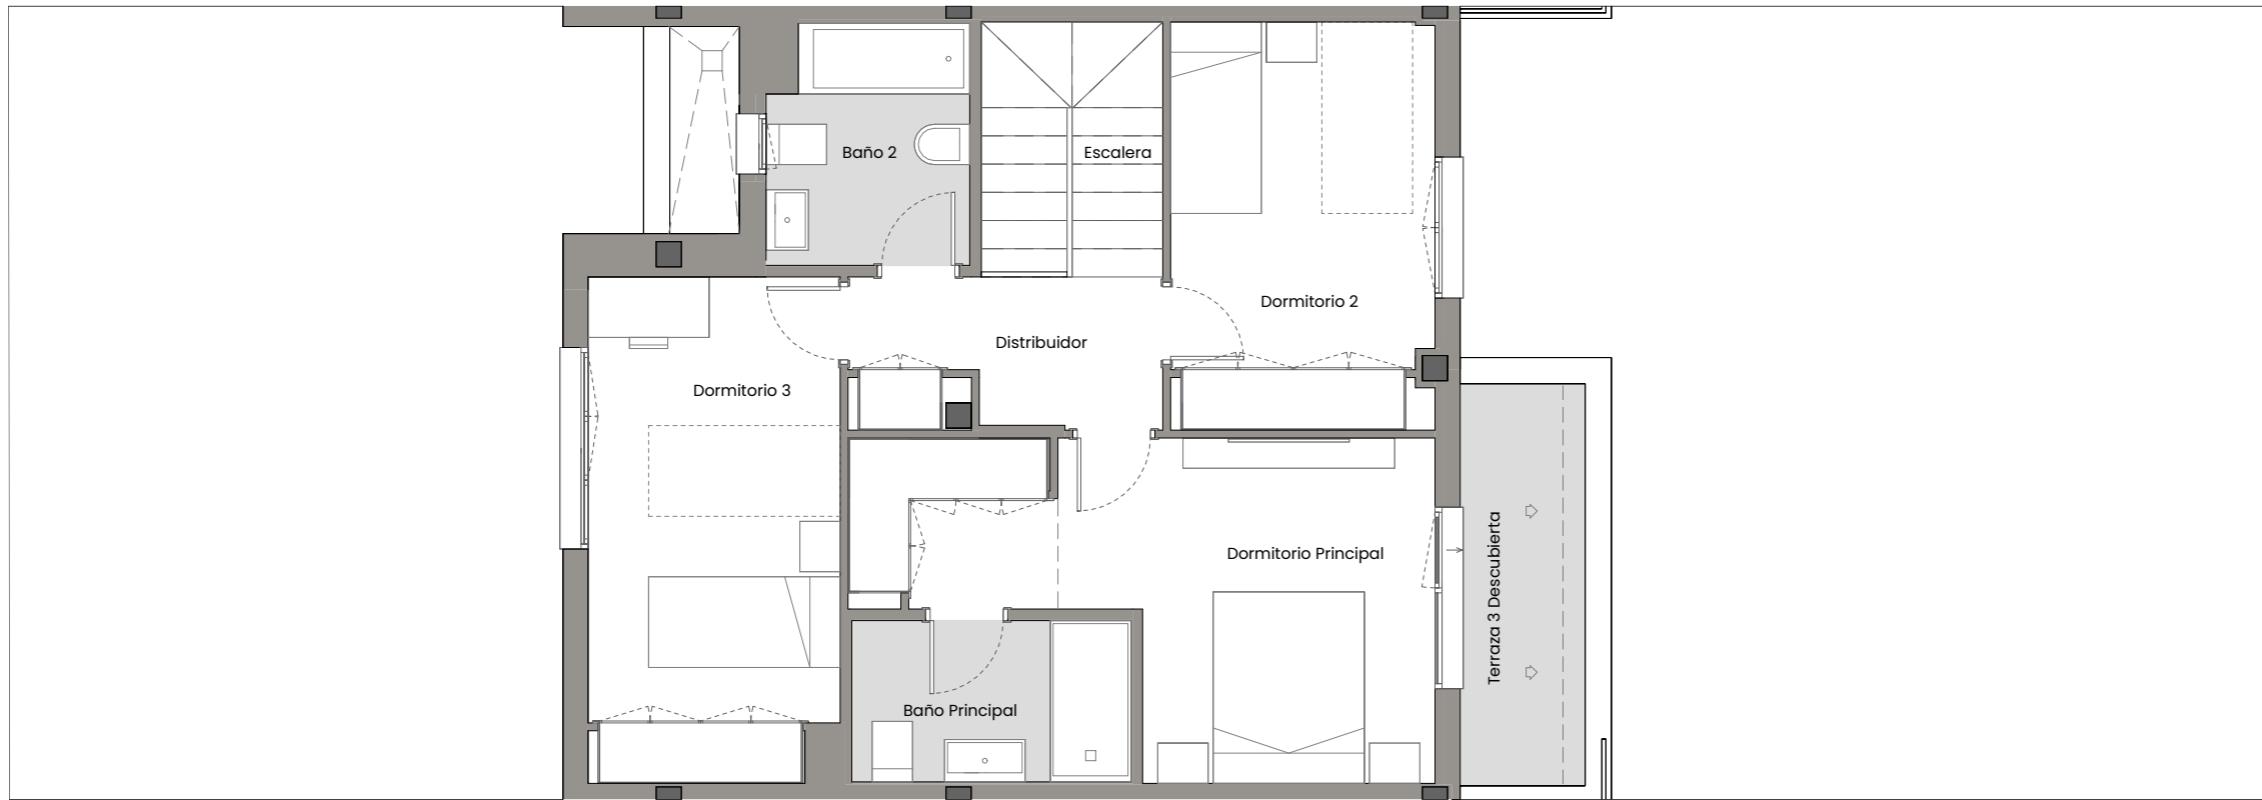

PLANTA PRIMERA

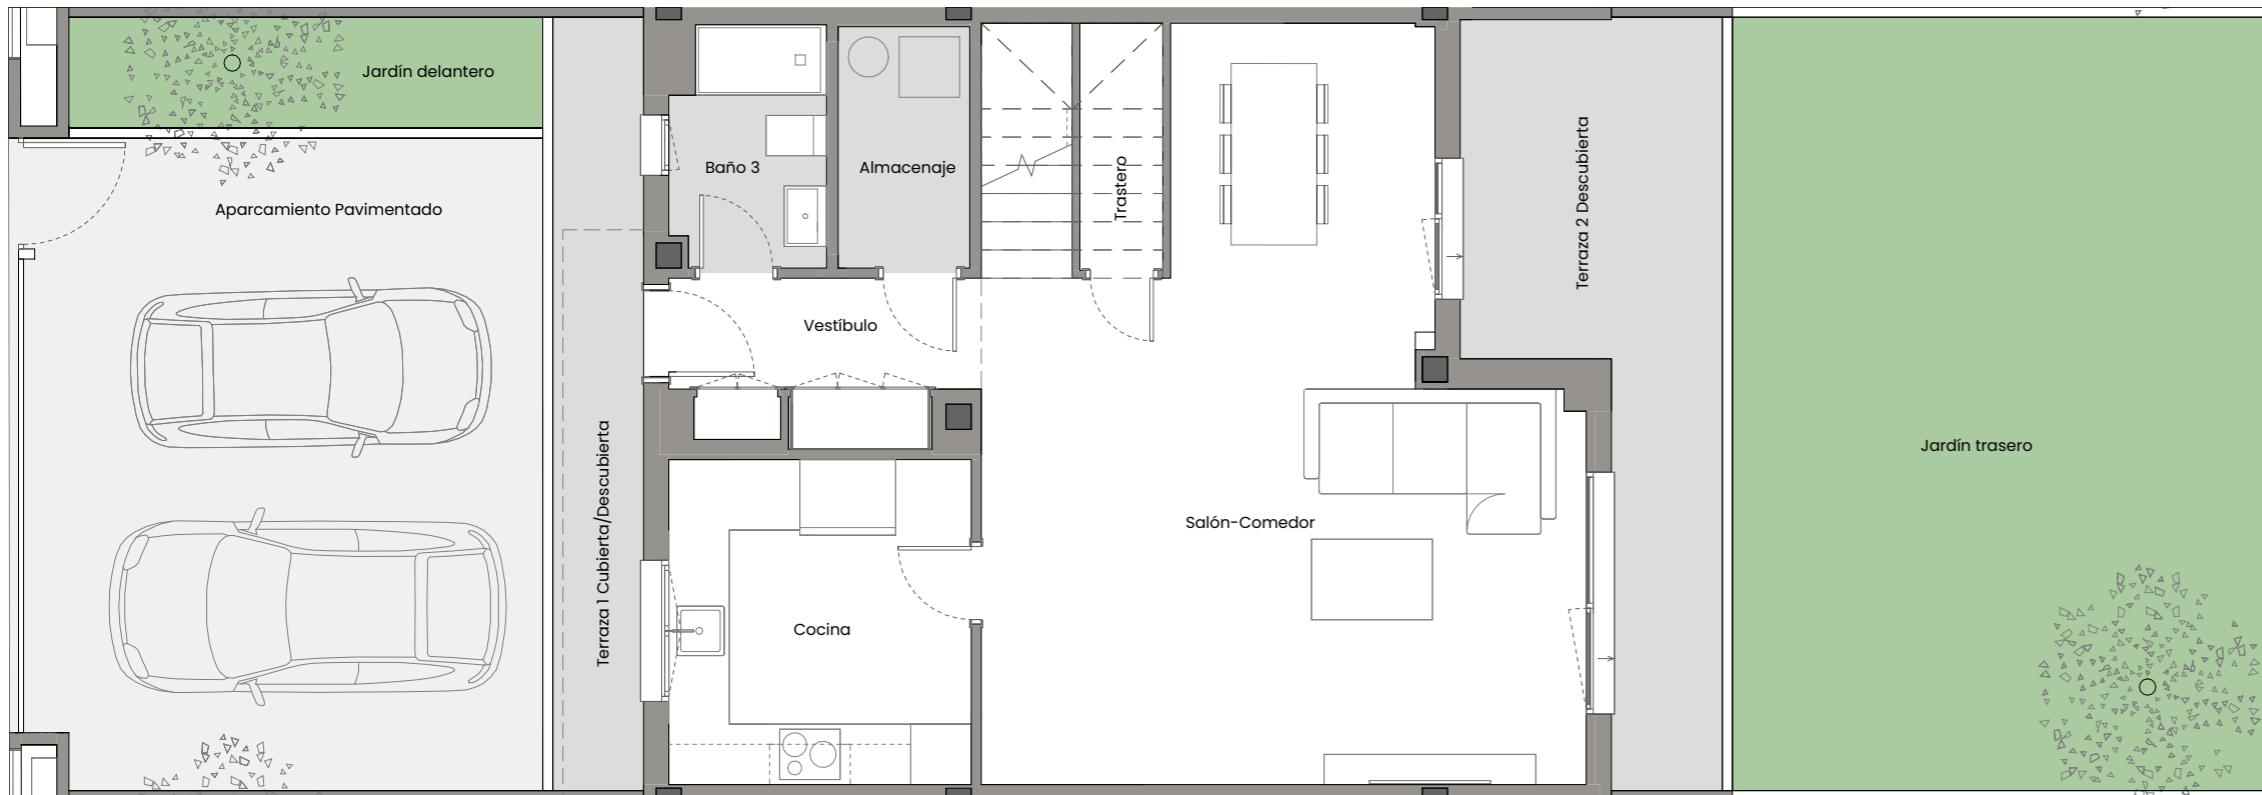


PLANTA BAJA

Tipo B. Cocina cerrada, 3 dormitorios


La información aquí contenida puede ser modificada durante el transcurso de la ejecución de la obra por exigencias técnicas y jurídicas, sin que ello implique menoscabo en el nivel global de calidad. El mobiliario, incluido el de cocina, se refleja a efectos meramente decorativos, sin que se incluya en la oferta. Los peldaños de acceso a la vivienda y salidas a patios, puede alterarse en función de la rasante de las calles y corresponde a la D.F. fijar el criterio.

EMPLAZAMIENTO



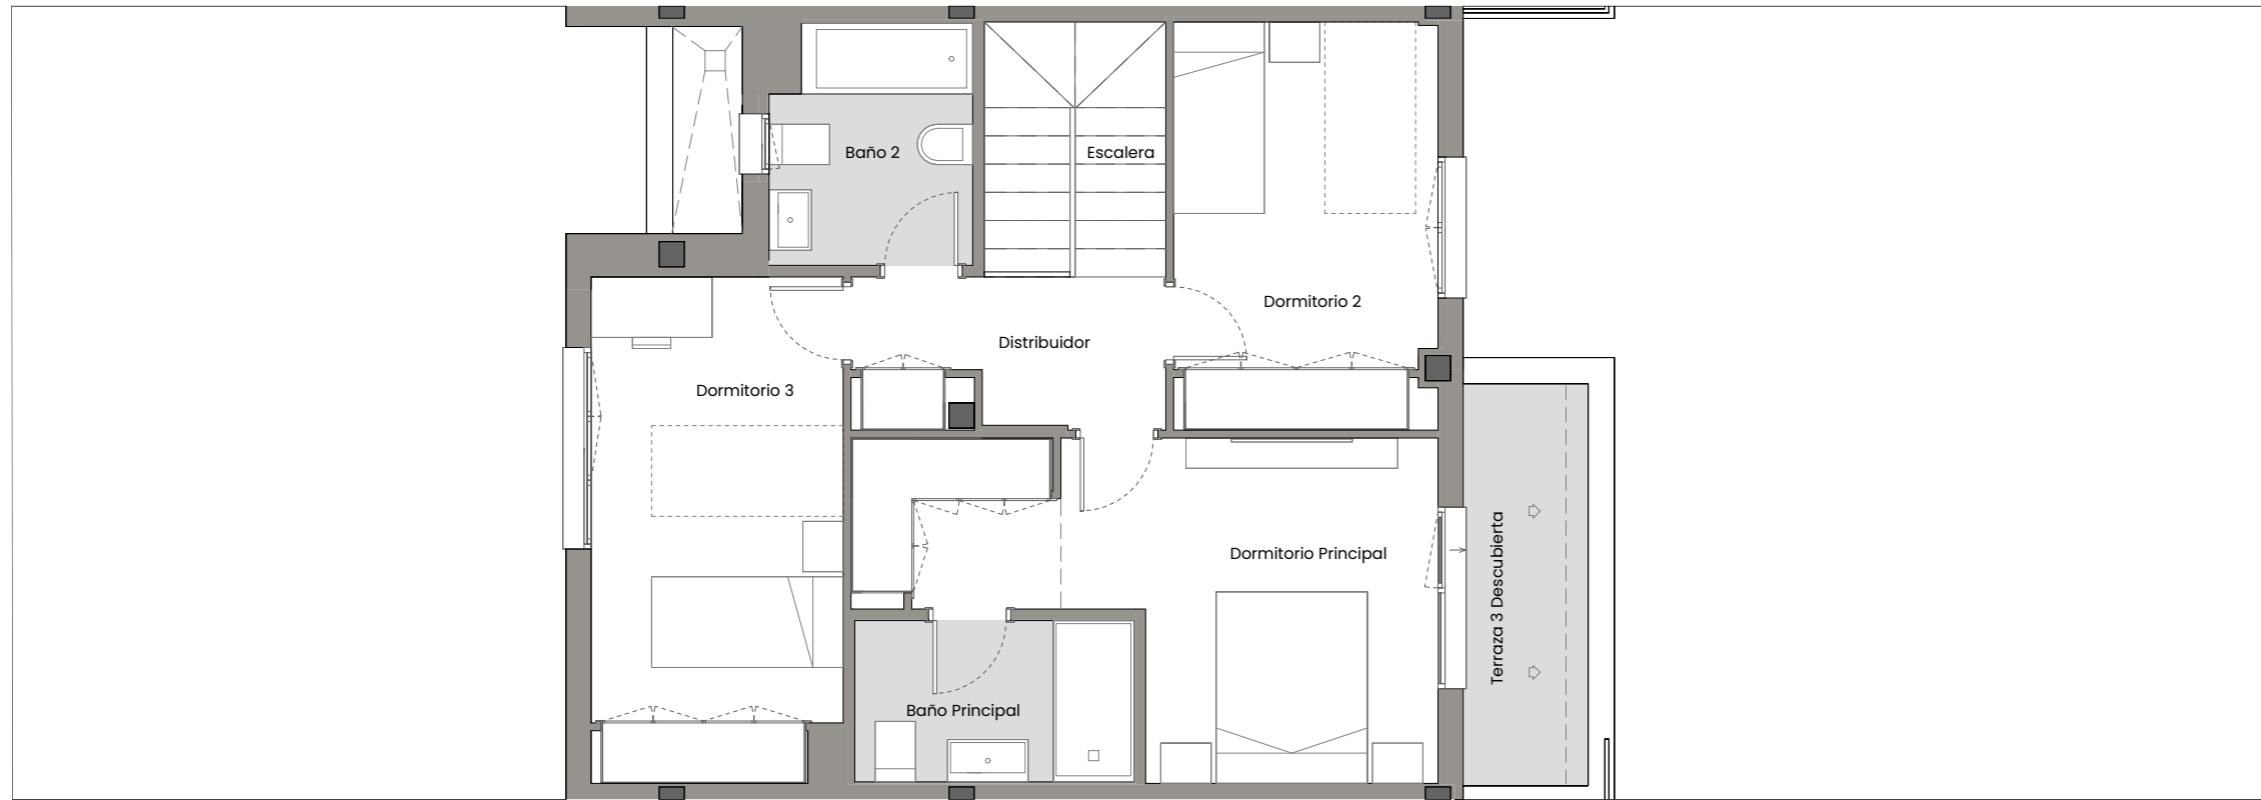

PLANTA PRIMERA

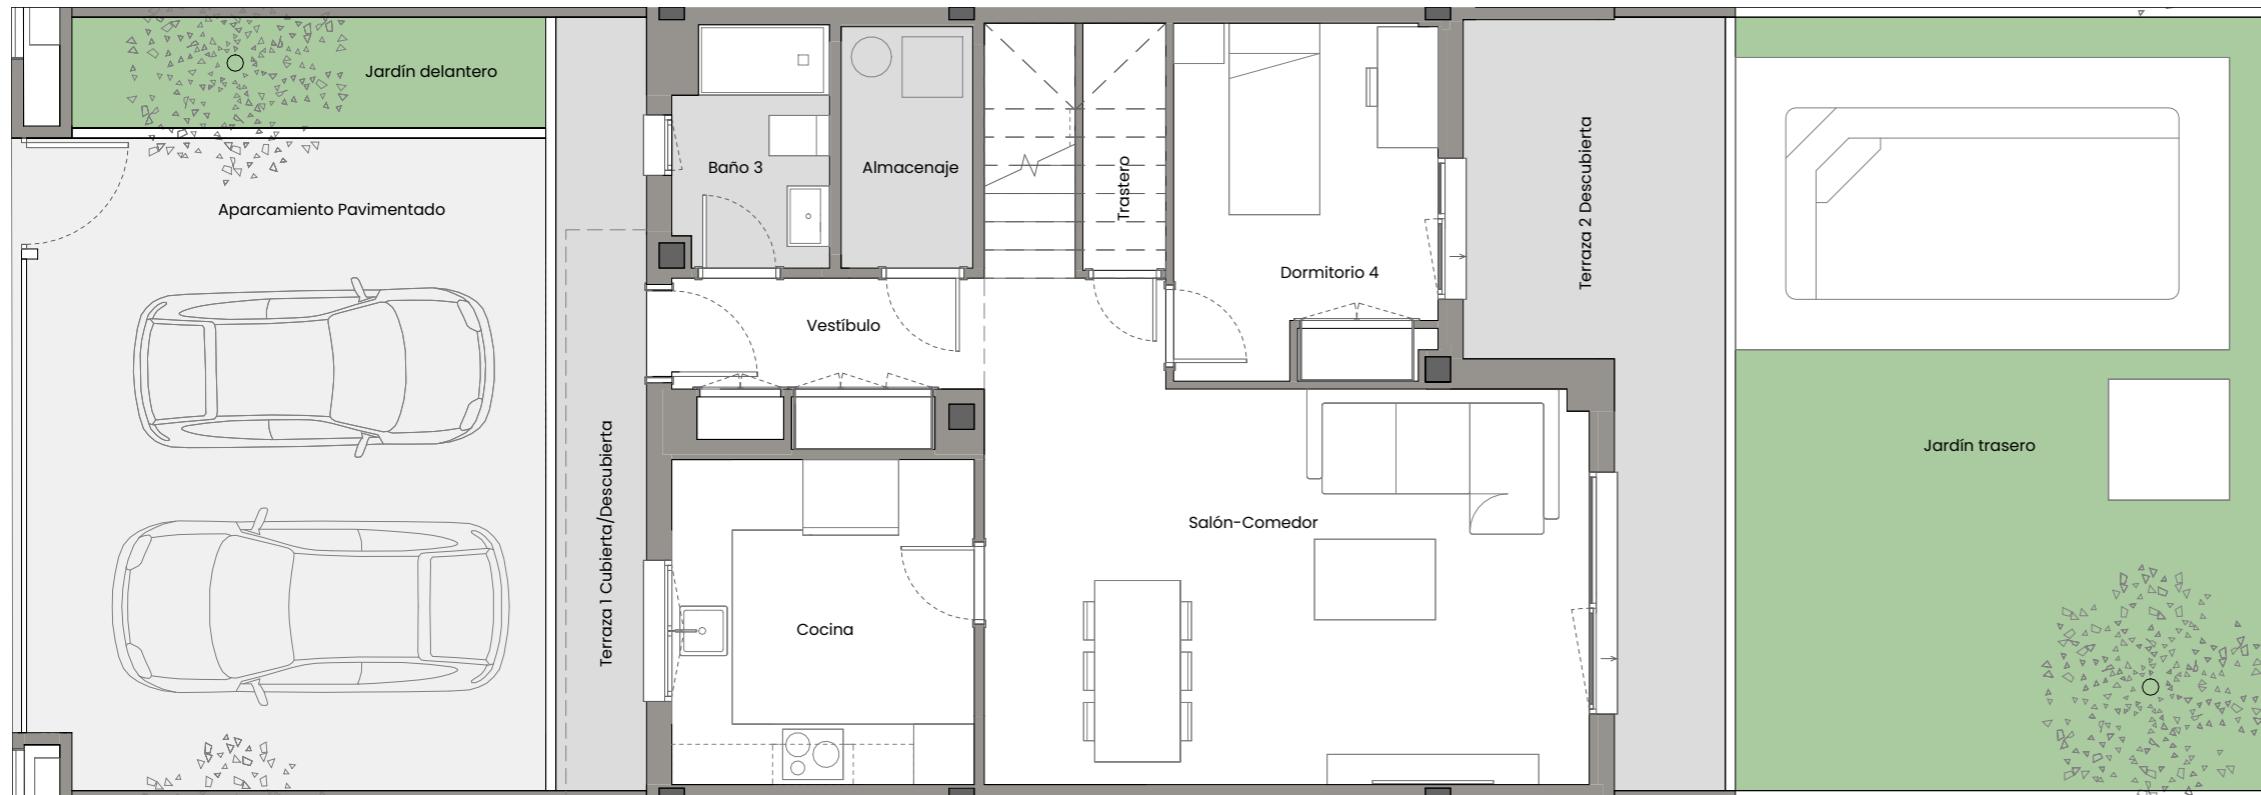

PLANTA BAJA

Tipo B. Cocina cerrada, 4 dormitorios, con piscina

La información aquí contenida puede ser modificada durante el transcurso de la ejecución de la obra por exigencias técnicas y jurídicas, sin que ello implique menoscabo en el nivel global de calidad. El mobiliario, incluido el de cocina, se refleja a efectos meramente decorativos, sin que se incluya en la oferta. Los peldaños de acceso a la vivienda y salidas a patios, puede alterarse en función de la rasante de las calles y corresponde a la D.F. fijar el criterio.

EMPLAZAMIENTO

