



PLANTA PRIMERA

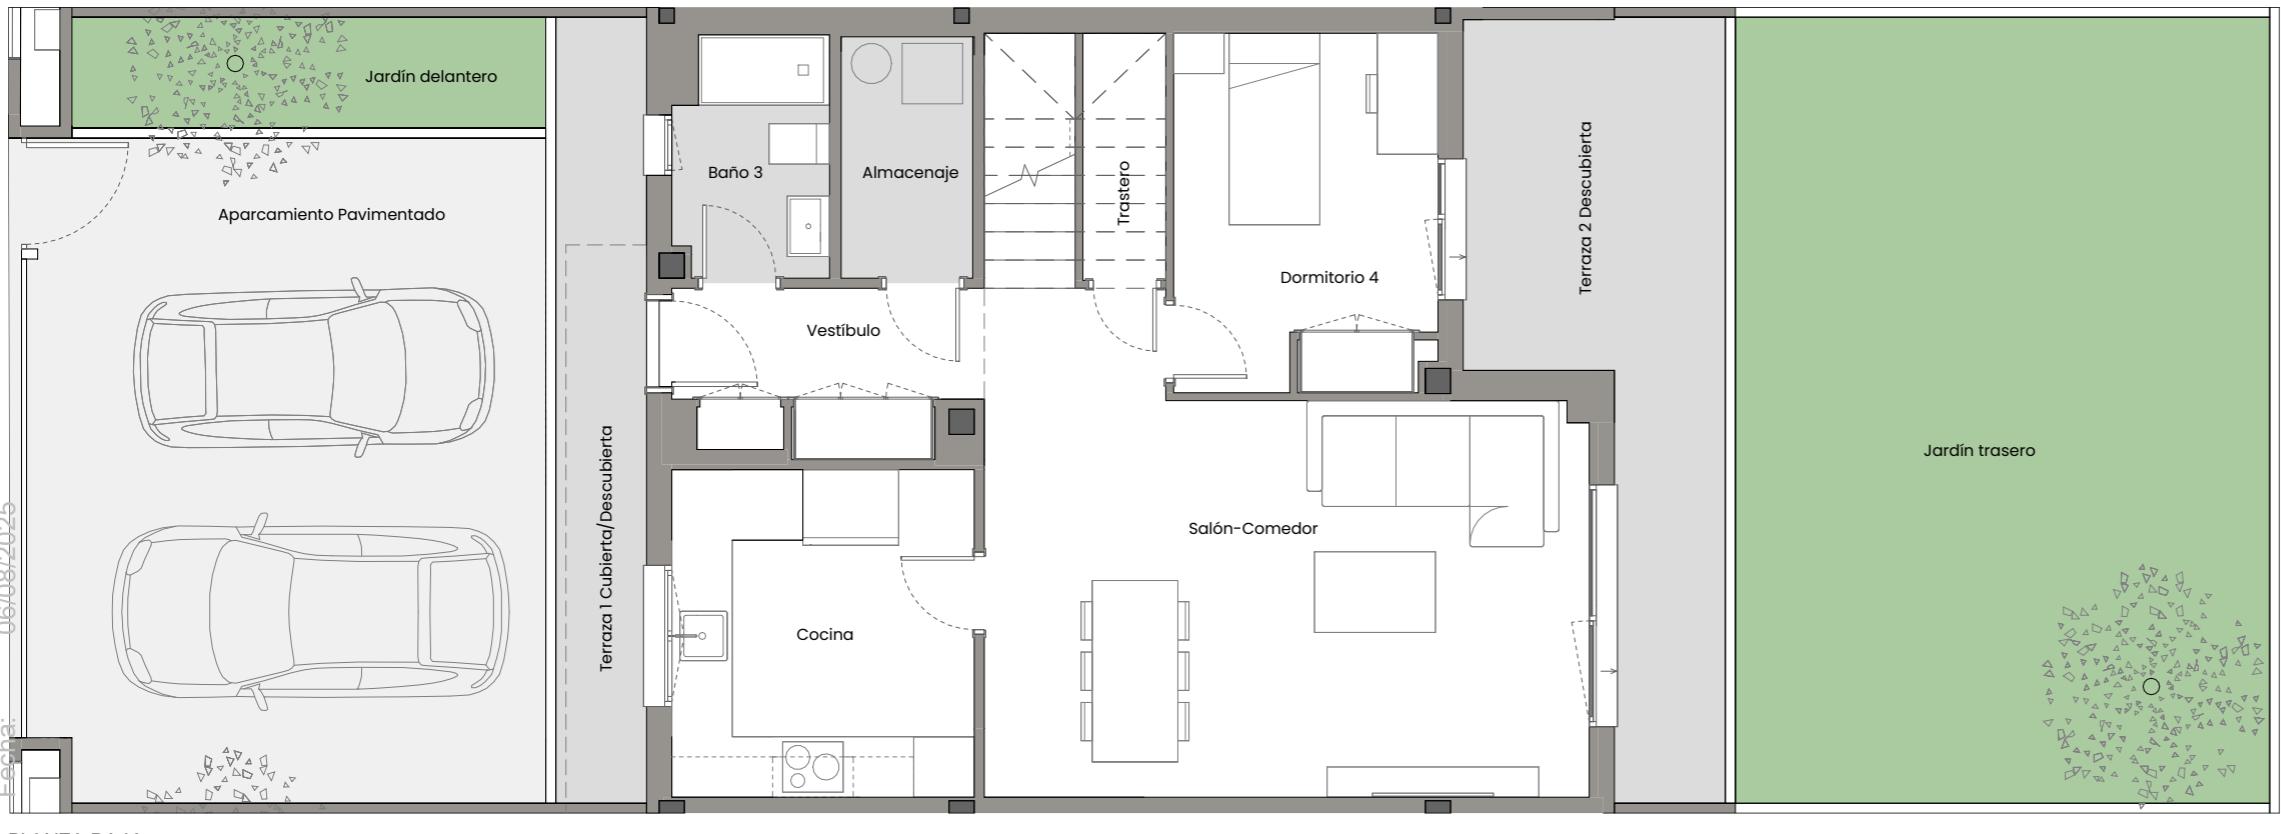


DEPARTAMENTO TÉCNICO
Revisión: 04
Fecha: 06/08/2025

Vivienda 026 - Tipo A1'

La información aquí contenida puede ser modificada durante el transcurso de la ejecución de la obra por exigencias técnicas y jurídicas, sin que ello implique menoscabo en el nivel global de calidad. El mobiliario, incluido el de cocina, se refleja a efectos meramente decorativos, sin que se incluya en la oferta. Los peldaños de acceso a la vivienda y salidas a patios, puede alterarse en función de la rasante de las calles y corresponde a la D.F. fijar el criterio.

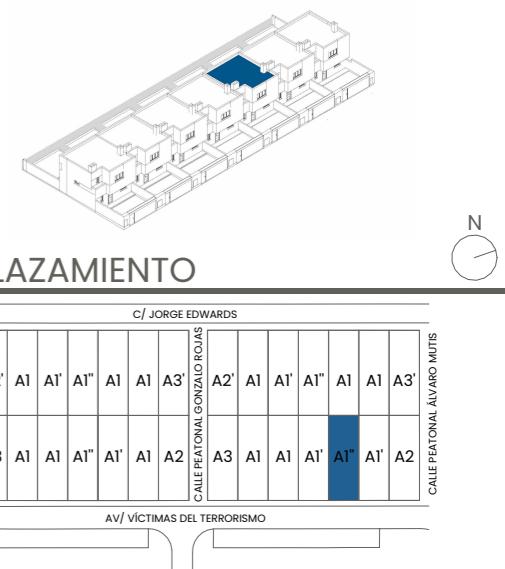

EMPLAZAMIENTO

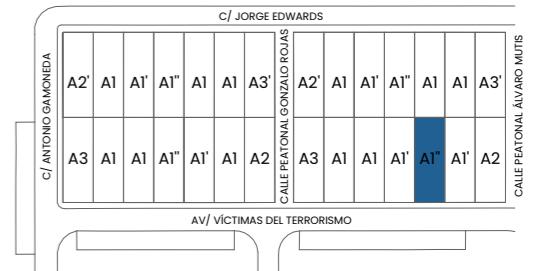

CUADRO DE SUPERFICIES

PLANTA BAJA	
Vestíbulo	4,69 m ²
Salón-Comedor	25,57 m ²
Cocina	9,75 m ²
Dormitorio 4	9,22 m ²
Baño 3	3,53 m ²
Almacenaje	3,17 m ²
Trastero	1,30 m ²
Total Sup. Útil Interior P. Baja	57,23 m ²

PLANTA PRIMERA	
Distribuidor	4,55 m ²
Escalera	4,55 m ²
Dormitorio Principal	14,98 m ²
Dormitorio 2	10,48 m ²
Dormitorio 3	12,41 m ²
Baño Principal	4,43 m ²
Baño 2	4,62 m ²
Total Sup. Útil Interior P. Primera	56,02 m ²
TOTAL SUP. ÚTIL INTERIOR VIVIENDA	113,25 m²


PLANTA BAJA	
Terraza 1 Cubierta/Descubierta	7,80 m ²
Terraza 2 Descubierta	14,58 m ²
Jardín delantero	5,17 m ²
Jardín trasero	41,34 m ²
Aparcamiento Pavimentado	35,21 m ²
Total Sup. Útil Exterior P. Baja	104,10 m ²

PLANTA PRIMERA	
Terraza 3 Descubierta	4,96 m ²
Total Sup. Útil Exterior P. Primera	4,96 m ²
TOTAL SUP. ÚTIL EXTERIOR VIVIENDA	109,06 m²


Superficie construida propia **139,10 m²**

Superficie construida Jardín delantero **50,60 m²**
Superficie construida Jardín trasero **58,02 m²**
TOTAL JARDÍN **108,62 m²**

SUPERFICIE DE PARCELA **180,20 m²**

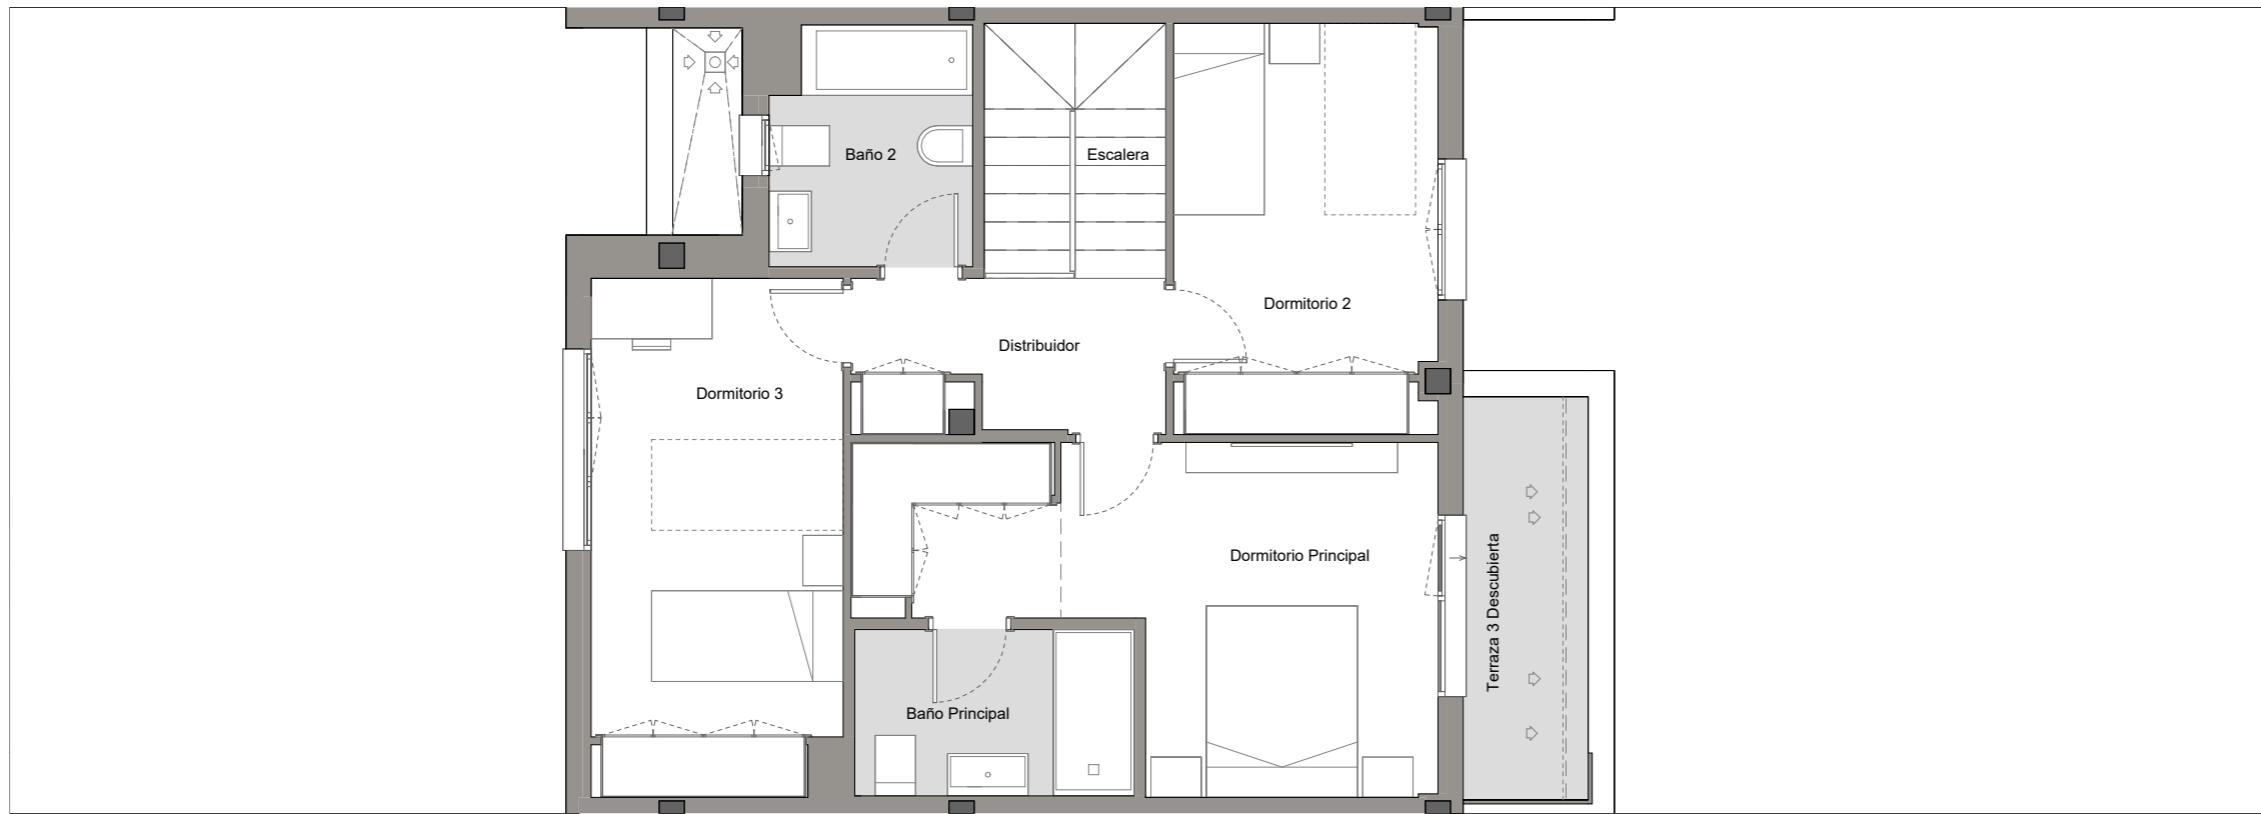

PLANTA PRIMERA

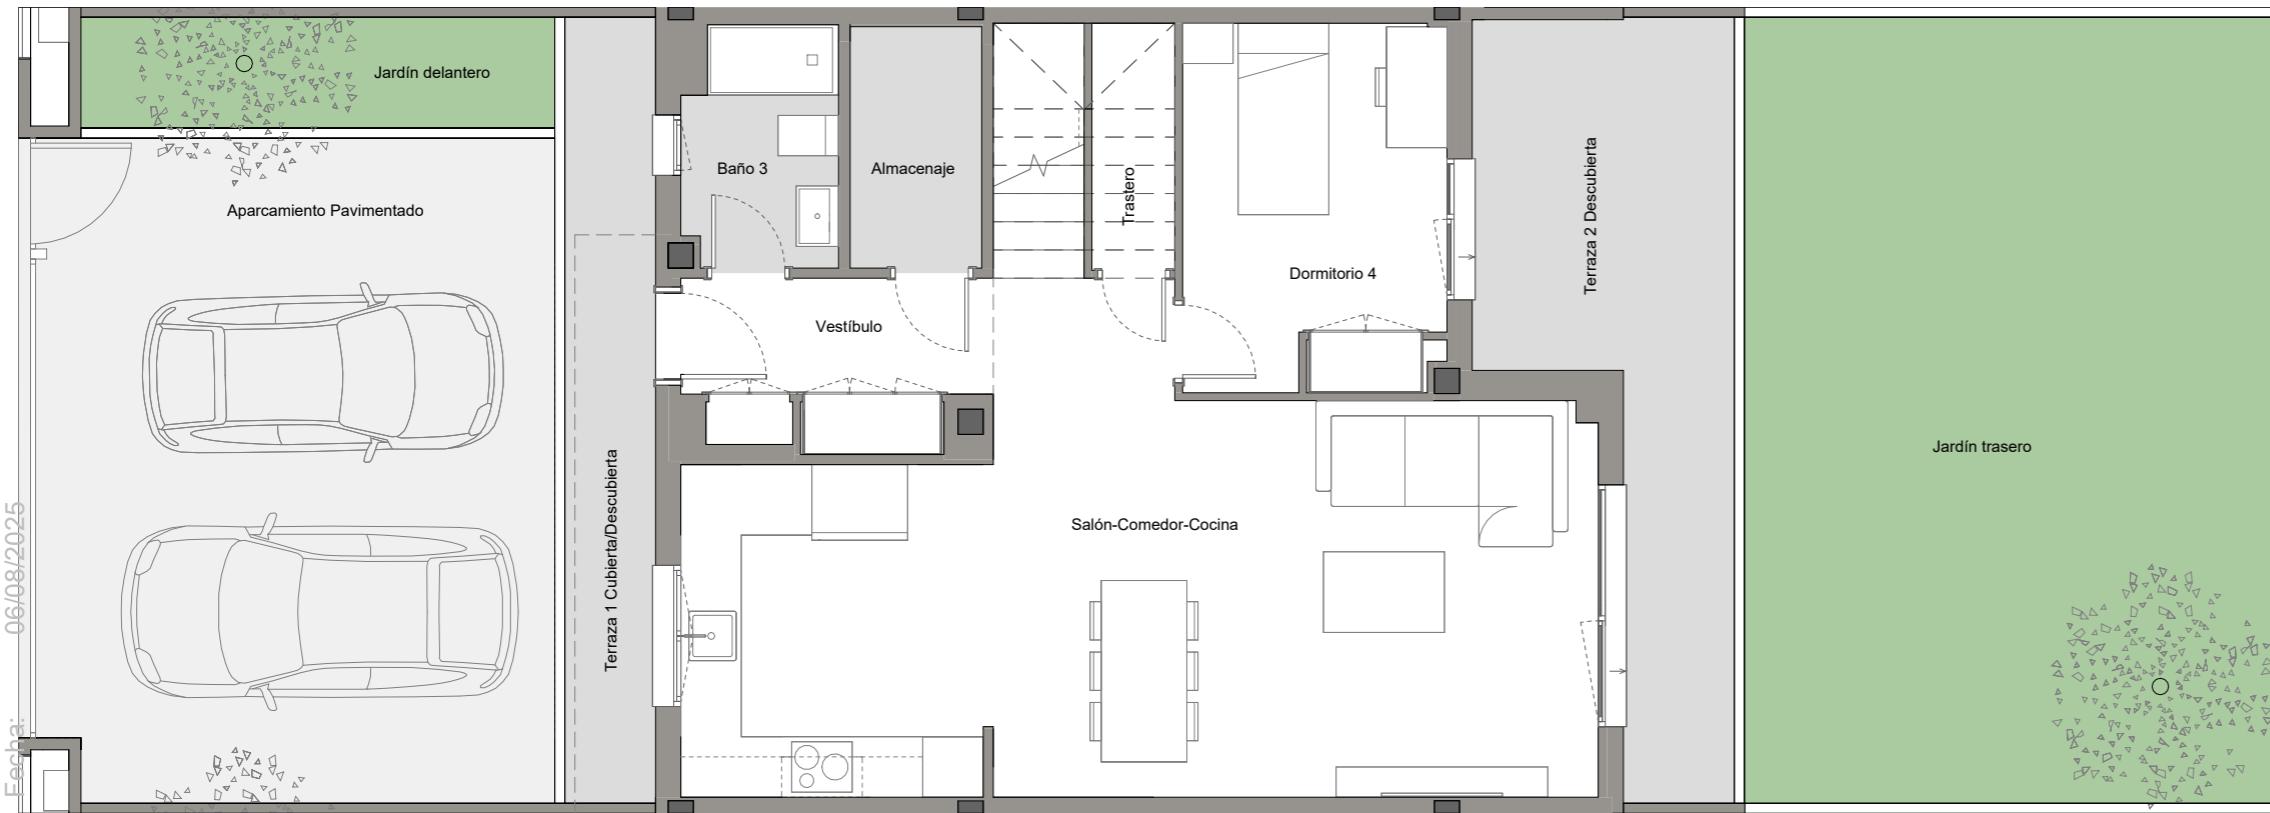



Tipo A. Cocina abierta, 4 dormitorios

0 1 2 3 4 5m


La información aquí contenida puede ser modificada durante el transcurso de la ejecución de la obra por exigencias técnicas y jurídicas, sin que ello implique menoscabo en el nivel global de calidad. El mobiliario, incluido el de cocina, se refleja a efectos meramente decorativos, sin que se incluya en la oferta. Los peldaños de acceso a la vivienda y salidas a patios, puede alterarse en función de la rasante de las calles y corresponde a la D.F. fijar el criterio.

EMPLAZAMIENTO

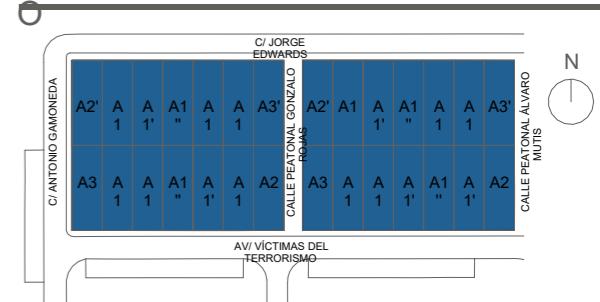

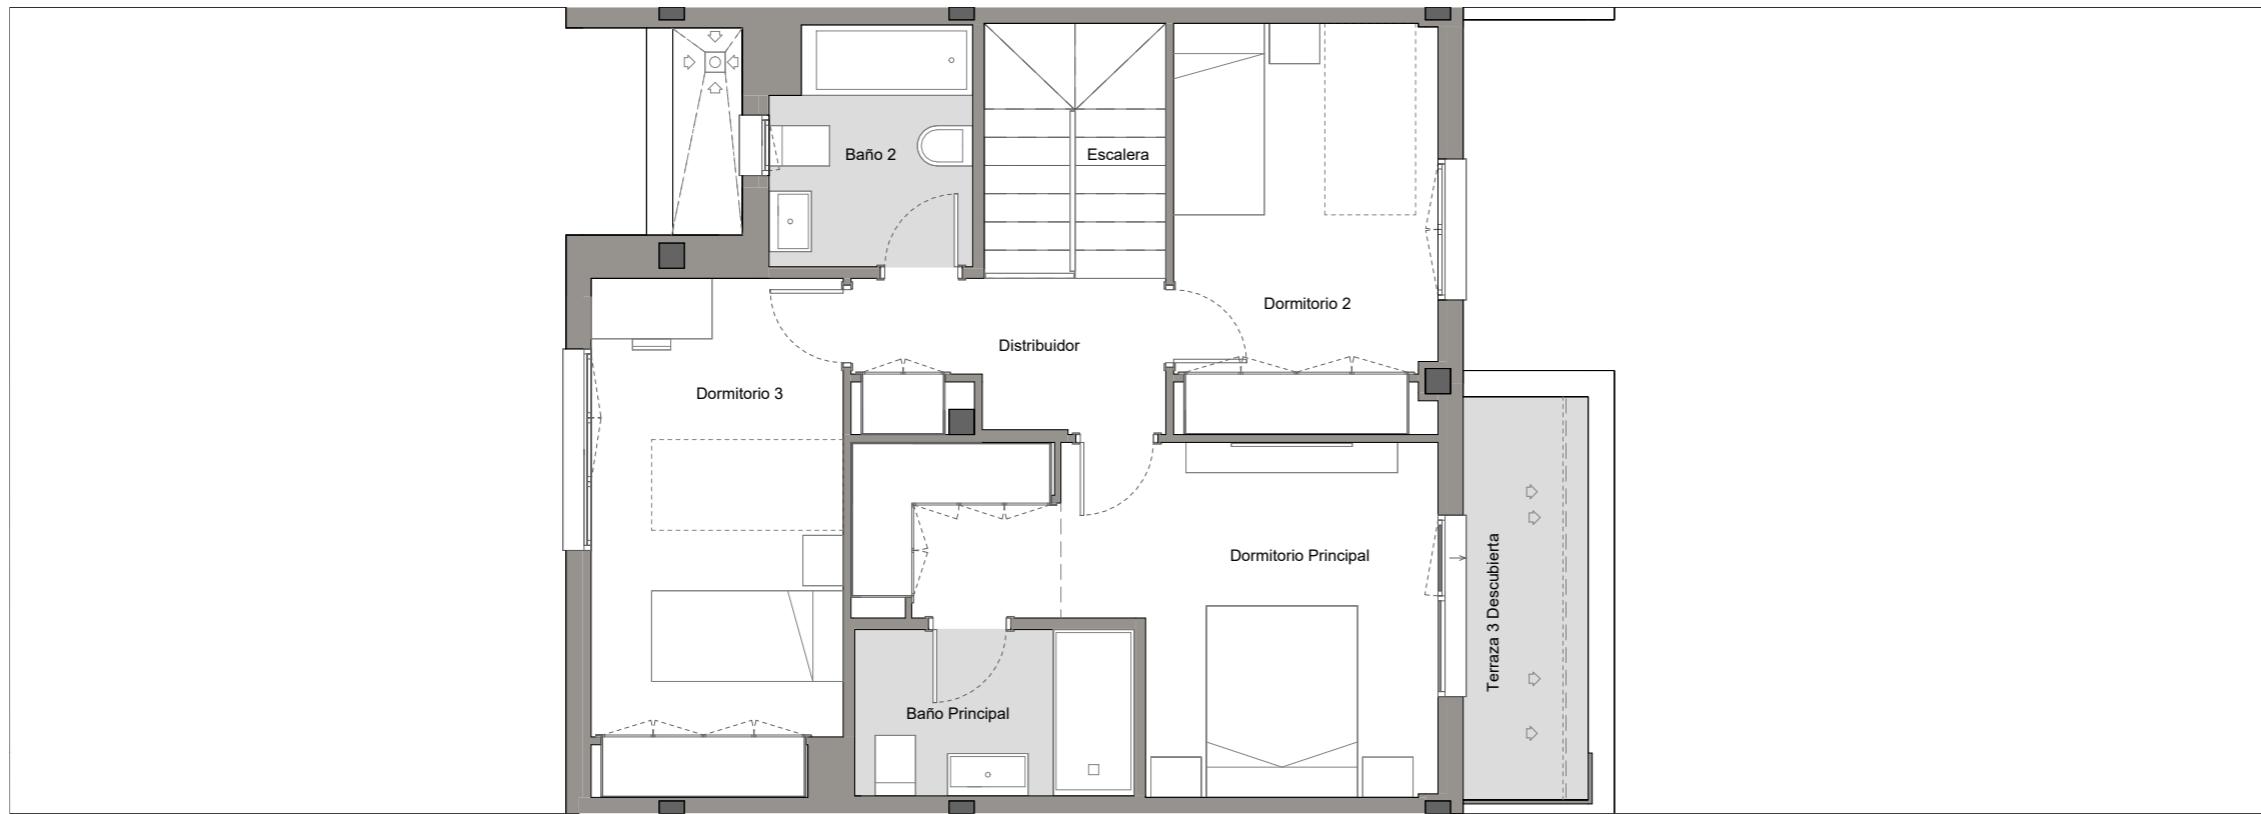

PLANTA PRIMERA

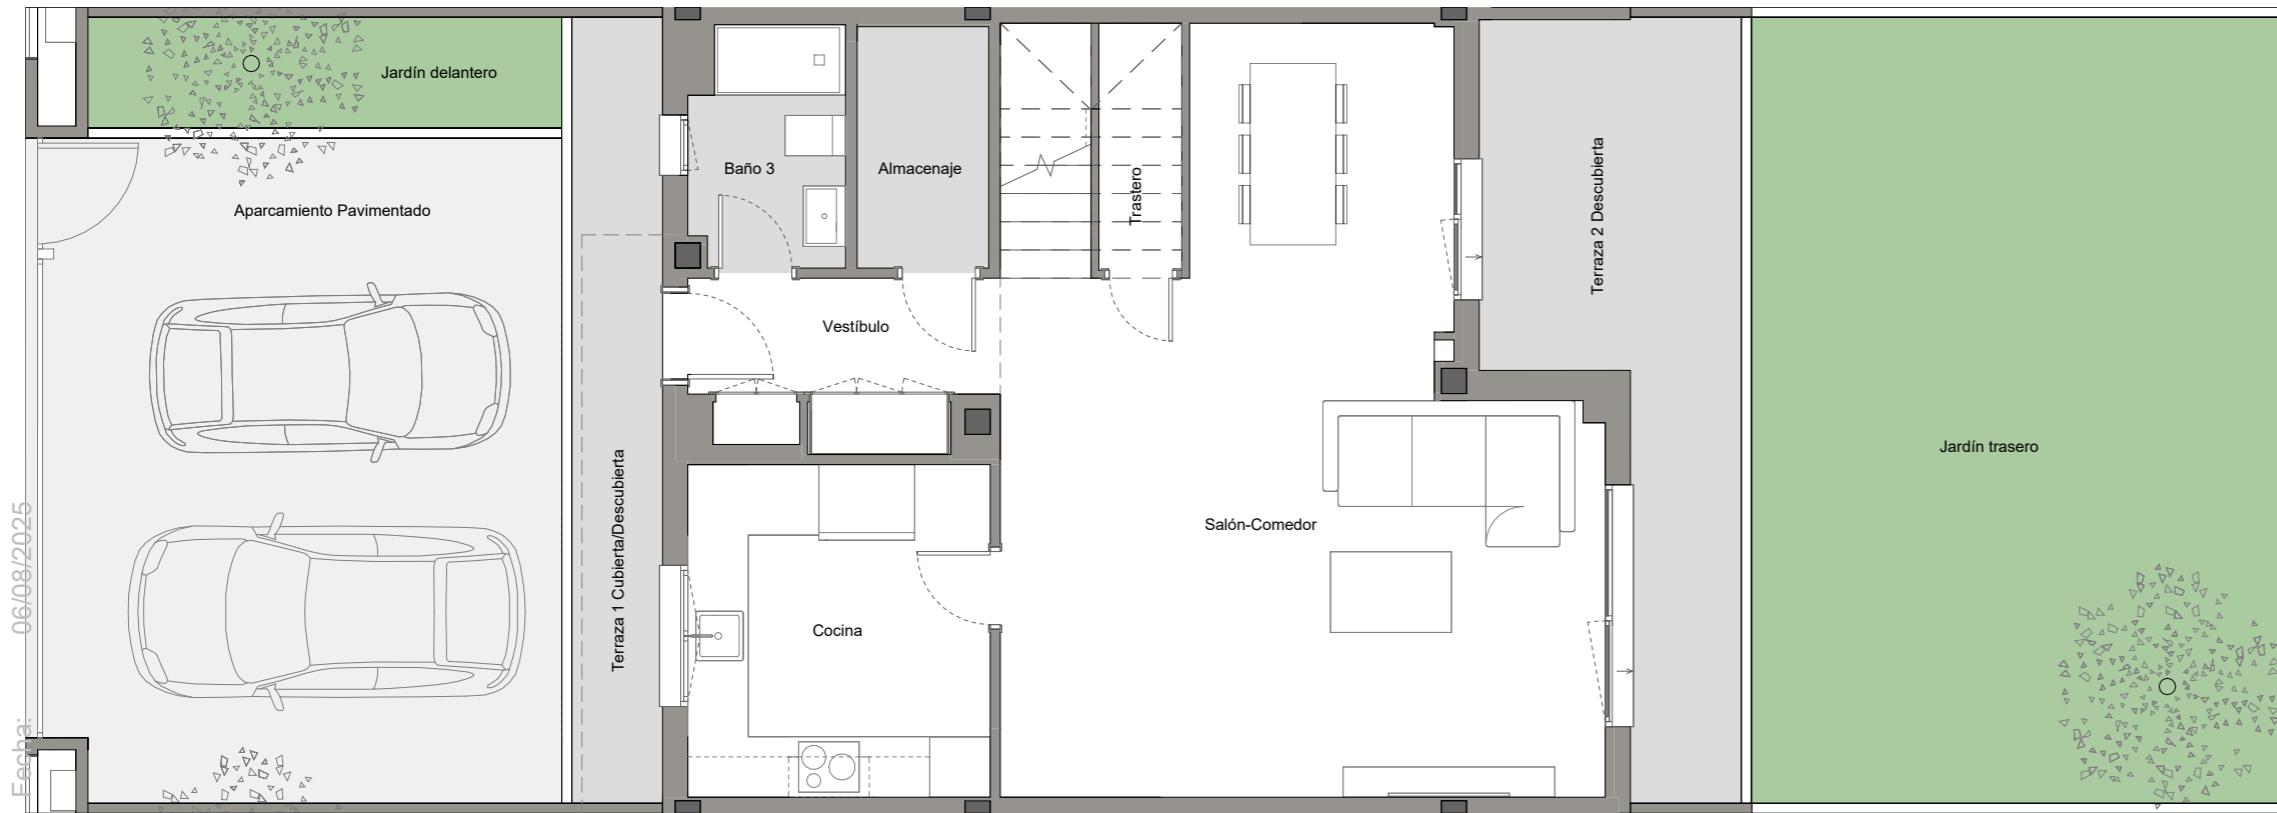



Tipo A. Cocina cerrada, 3 dormitorios

0 1 2 3 4 5m


La información aquí contenida puede ser modificada durante el transcurso de la ejecución de la obra por exigencias técnicas y jurídicas, sin que ello implique menoscabo en el nivel global de calidades. El mobiliario, incluido el de cocina, se refleja a efectos meramente decorativos, sin que se incluya en la oferta. Los peldaños de acceso a la vivienda y salidas a patios, puede alterarse en función de la rasante de las calles y corresponde a la D.F. fijar el criterio.

EMPLAZAMIENTO

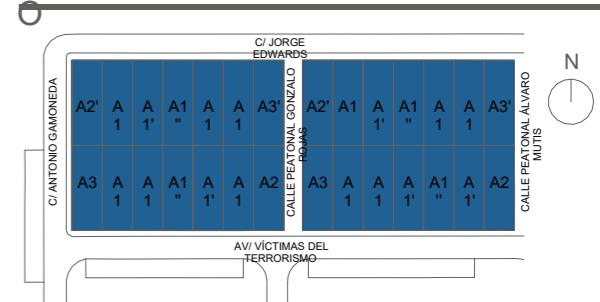

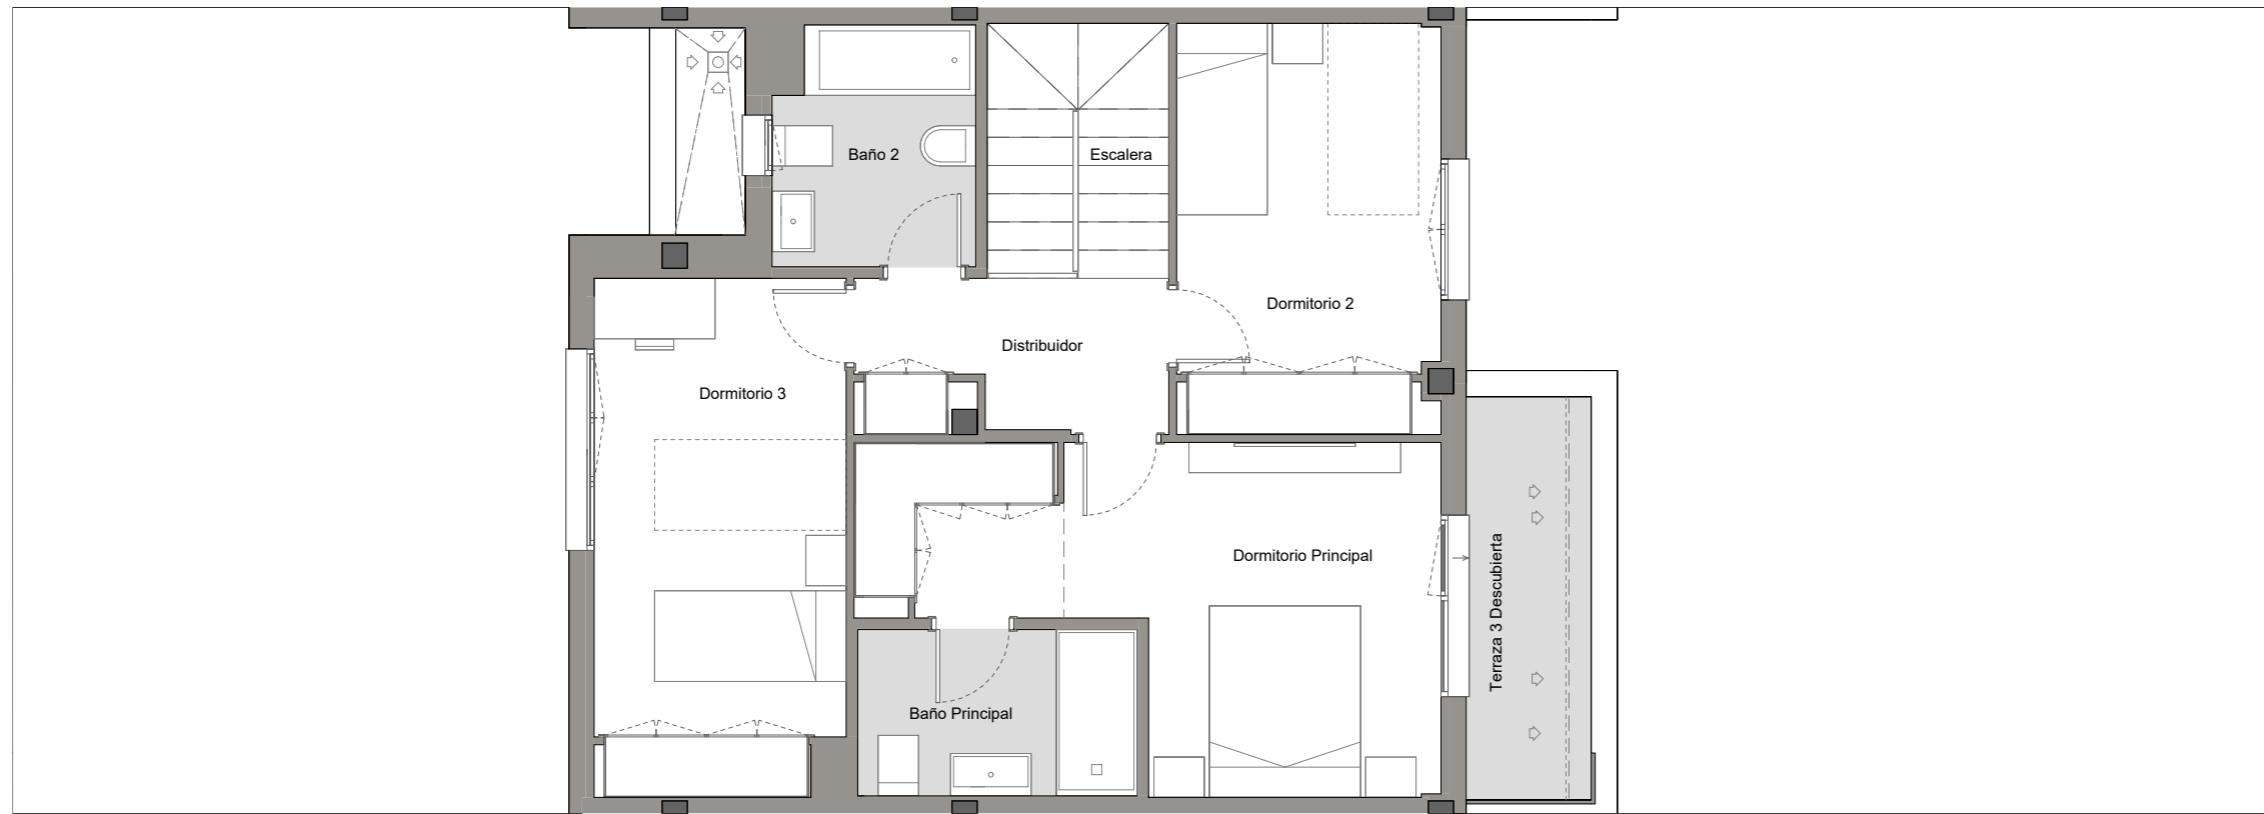

PLANTA PRIMERA

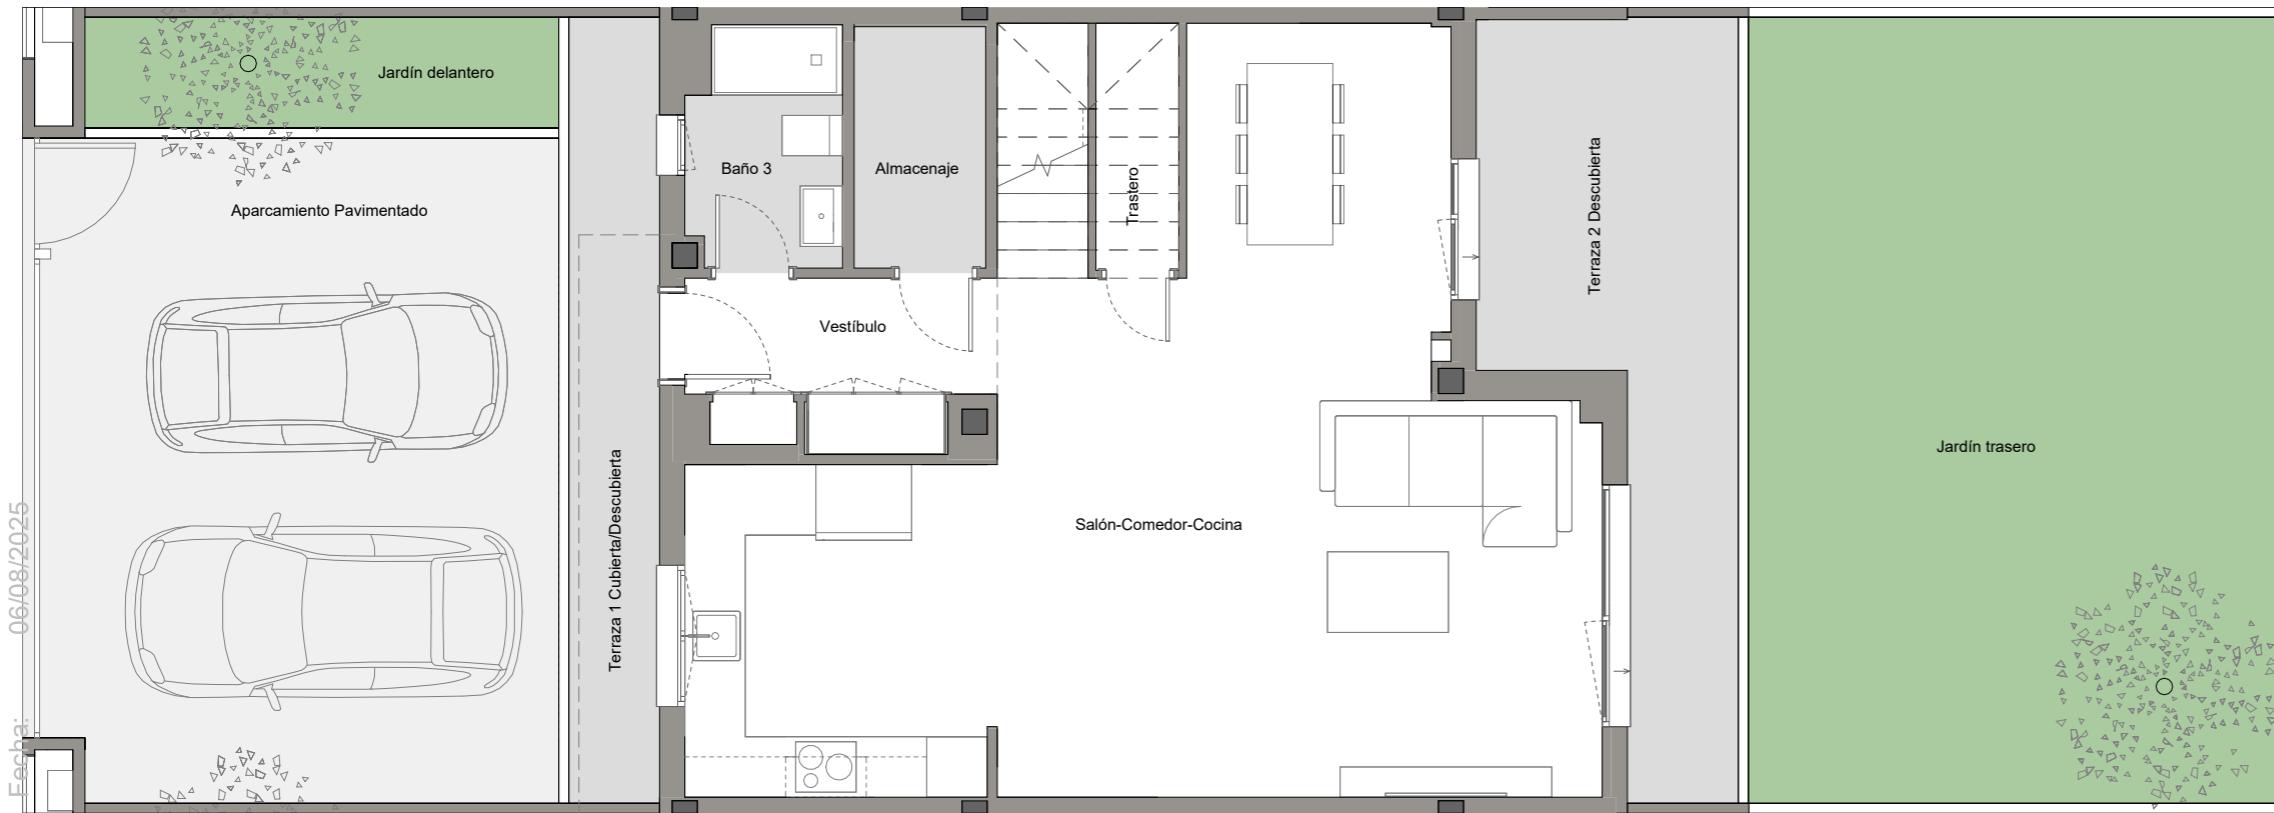



Tipo A. Cocina abierta, 3 dormitorios

0 1 2 3 4 5m


La información aquí contenida puede ser modificada durante el transcurso de la ejecución de la obra por exigencias técnicas y jurídicas, sin que ello implique menoscabo en el nivel global de calidades. El mobiliario, incluido el de cocina, se refleja a efectos meramente decorativos, sin que se incluya en la oferta. Los peldaños de acceso a la vivienda y salidas a patios, puede alterarse en función de la rasante de las calles y corresponde a la D.F. fijar el criterio.

EMPLAZAMIENTO

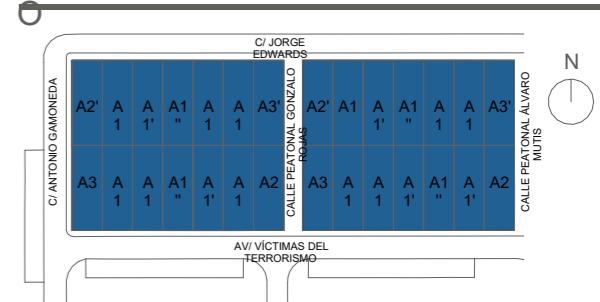

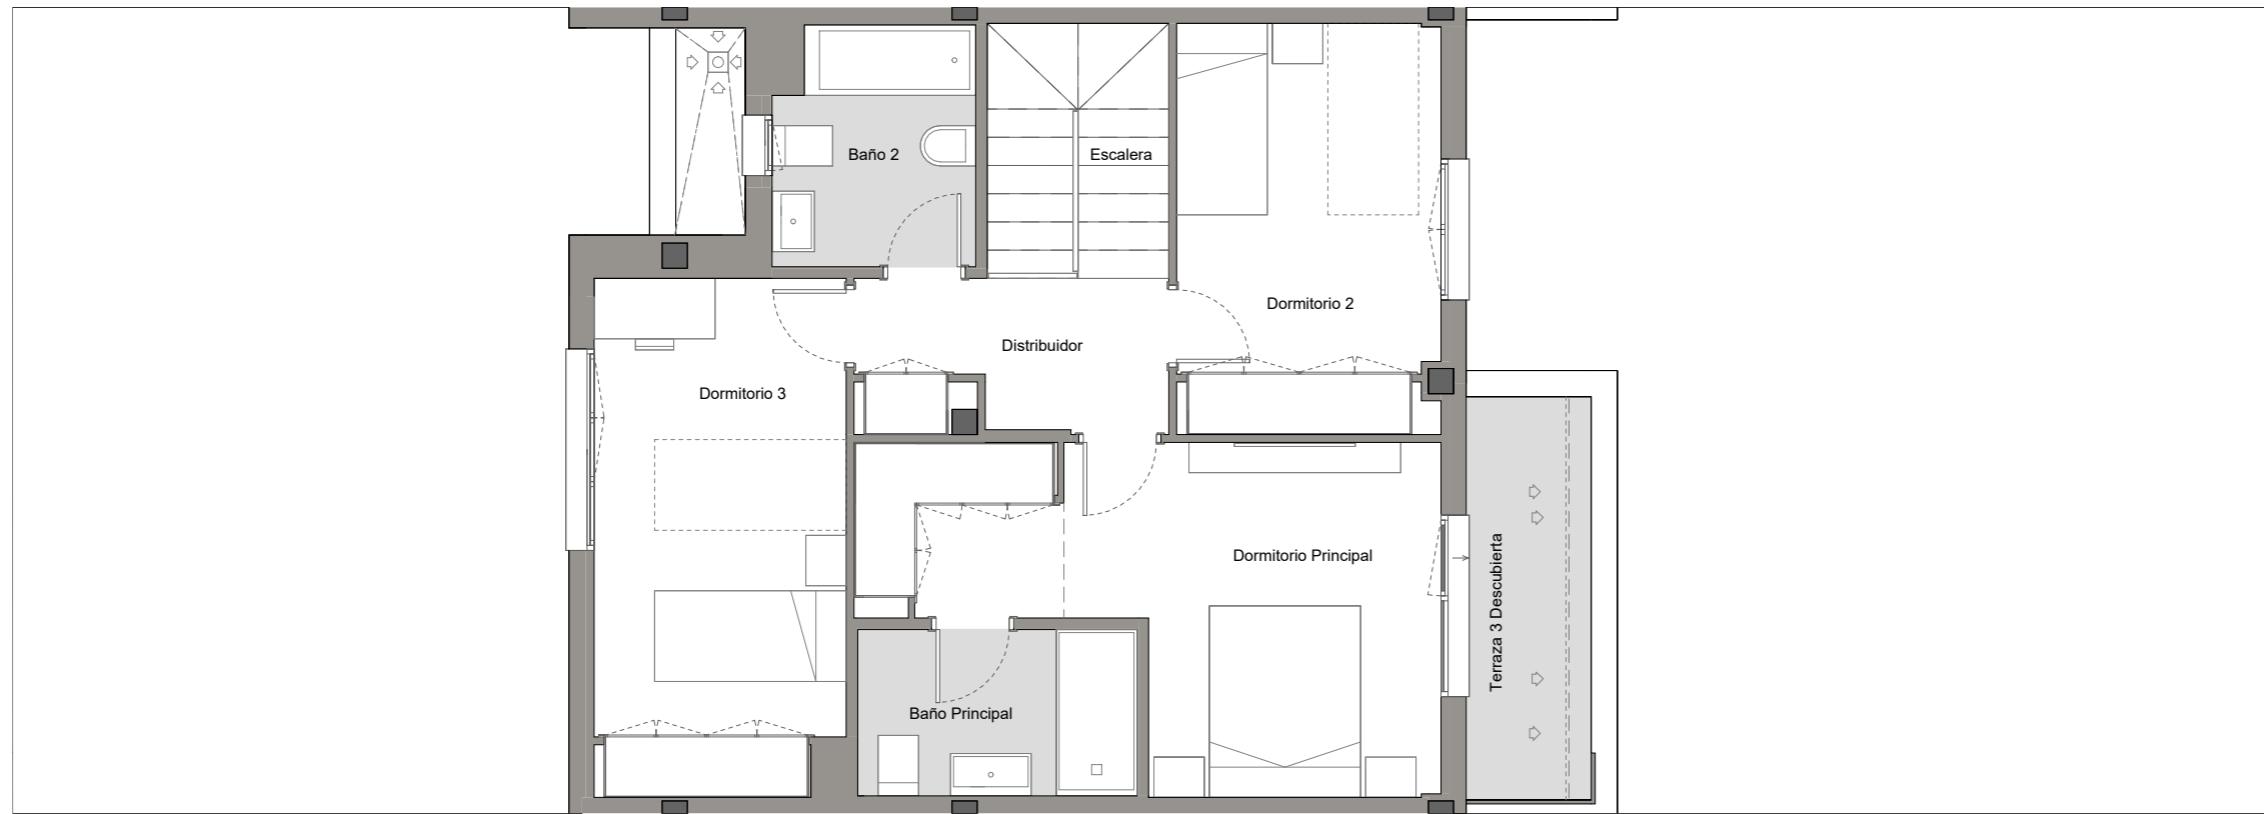

PLANTA PRIMERA

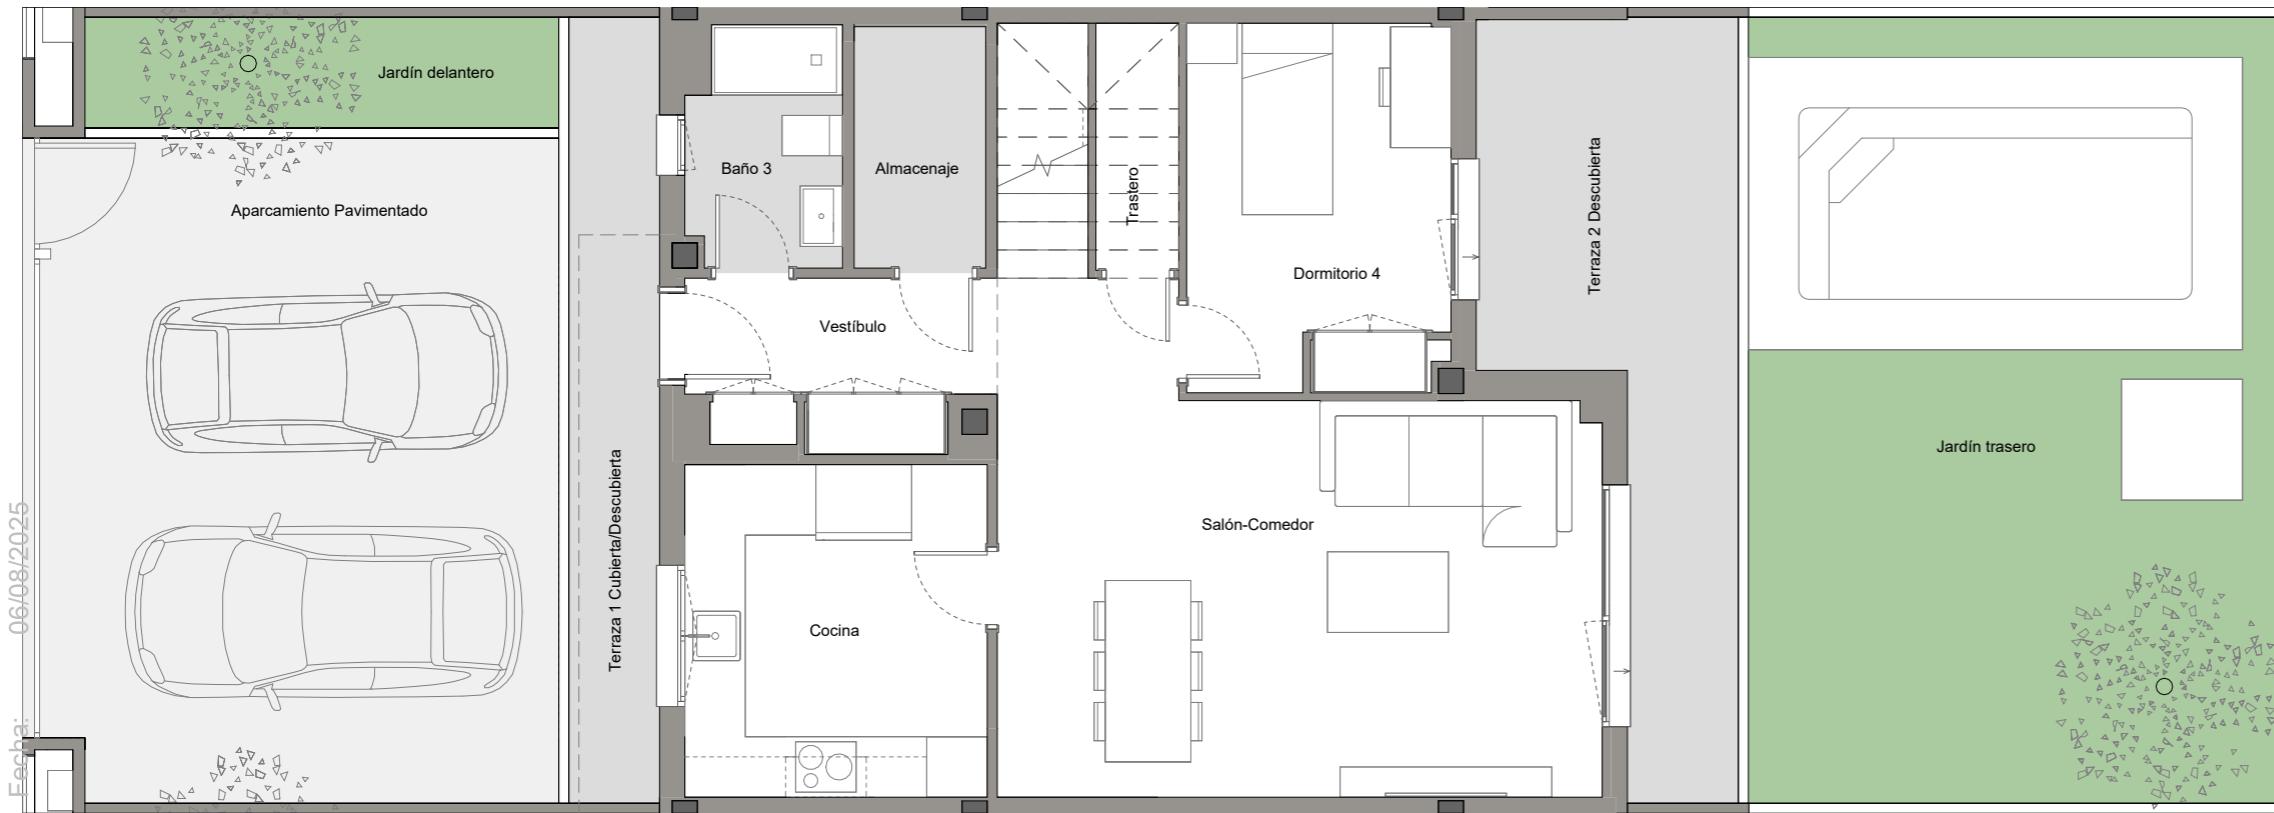

DEPARTAMENTO TÉCNICO
Revisión: 04
Fecha: 06/08/2025

PLANTA BAJA

Tipo A. Cocina cerrada, 4 dormitorios, con piscina

La información aquí contenida puede ser modificada durante el transcurso de la ejecución de la obra por exigencias técnicas y jurídicas, sin que ello implique menoscabo en el nivel global de calidades. El mobiliario, incluido el de cocina, se refleja a efectos meramente decorativos, sin que se incluya en la oferta. Los peldaños de acceso a la vivienda y salidas a patios, puede alterarse en función de la rasante de las calles y corresponde a la D.F. fijar el criterio.

EMPLAZAMIENTO

