

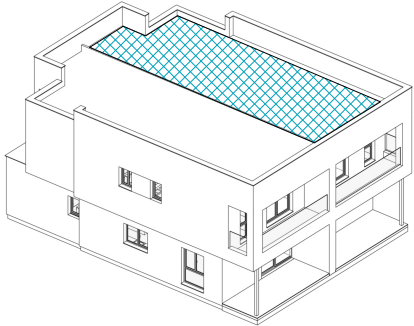


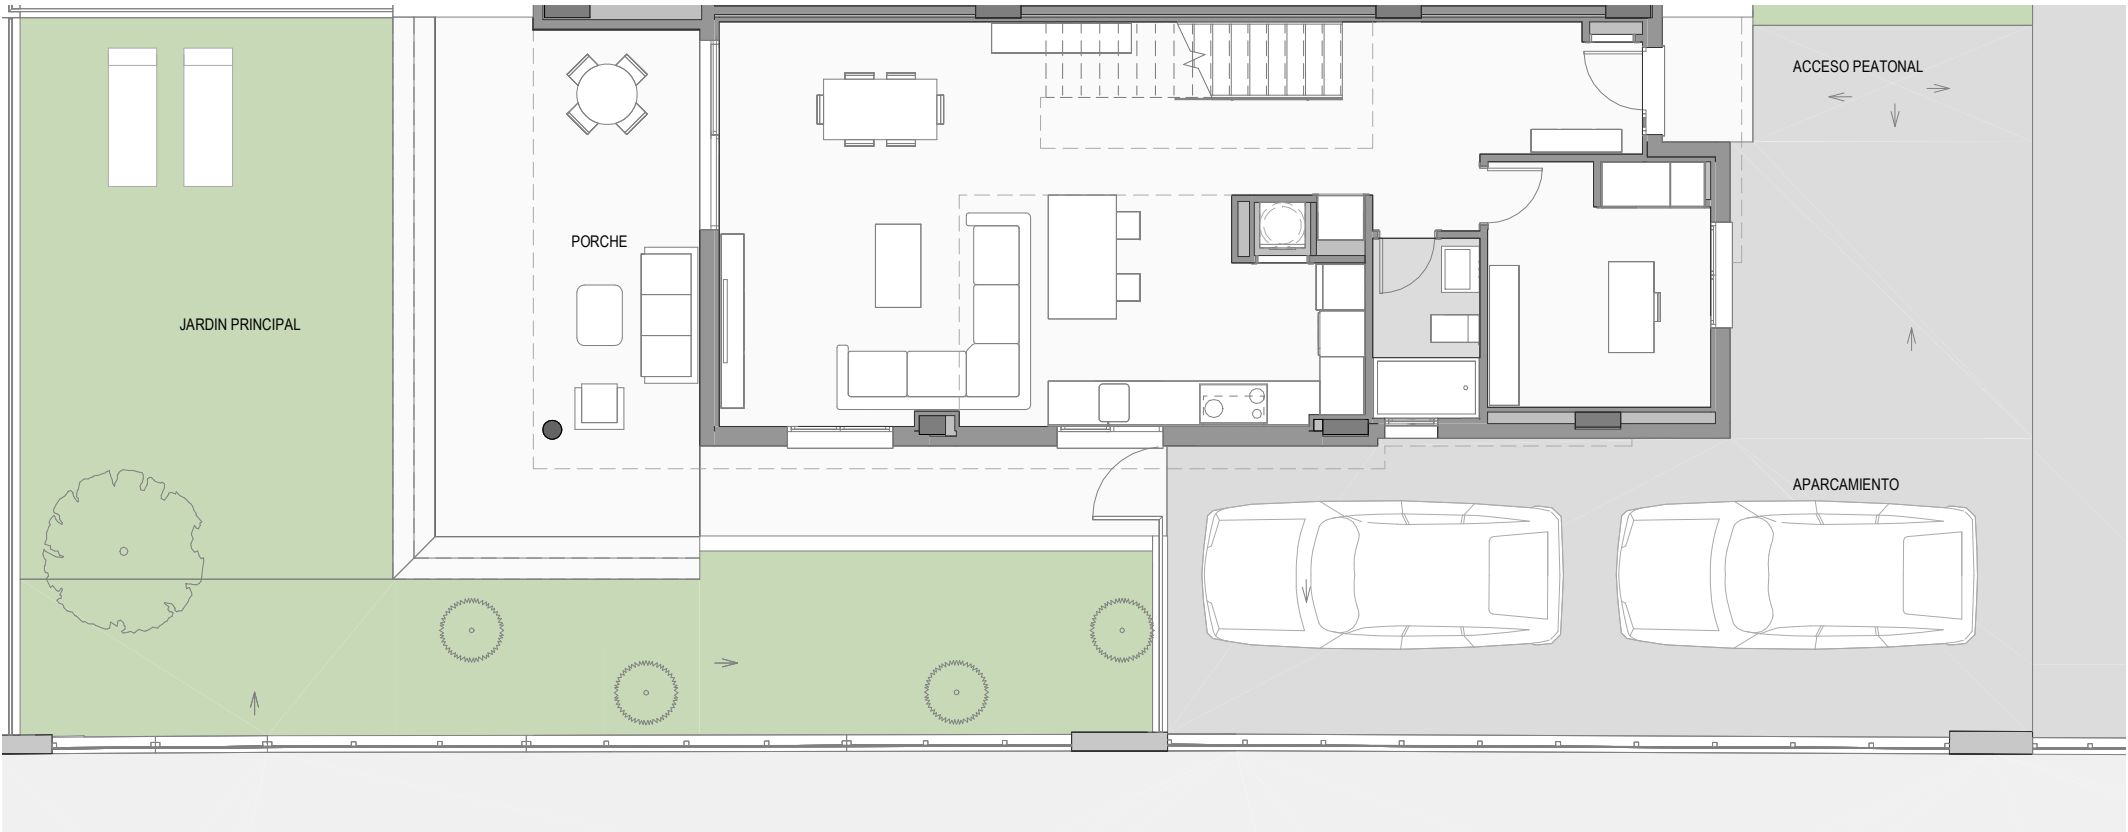

EMPLAZAMIENTO

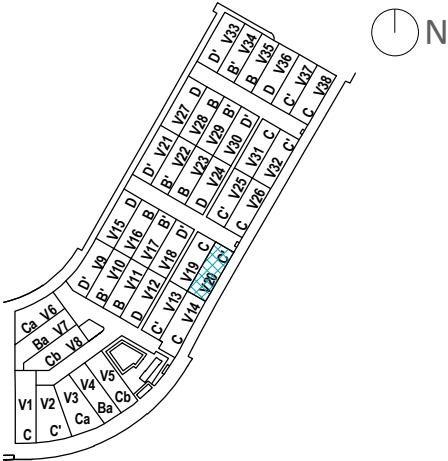


CUADRO DE SUPERFICIES

TOTAL SUP. ÚTIL VIVIENDA	145,86 m²
TOTAL SUP. CONSTRUIDA VIVIENDA INCL. ZZCC	167,18 m²
Aparcamiento	69,93 m²
Jardín principal	101,76 m²
TOTAL JARDÍN	171,69 m²
SUPERFICIE DE PARCELA	262,46 m²

Parcela N° 20 -Tipo C'

1 m 2 m 3 m 4 m 5 m

La información aquí contenida puede ser modificada durante el transcurso de la ejecución de la obra por exigencias técnicas o jurídicas, sin que ello implique menoscabo en el nivel global de calidades. El mobiliario, incluido el de cocina y lavadero, se refleja a efectos meramente decorativos, sin que se incluya en la oferta. Los peldaños de acceso a la vivienda y salidas a patios, puede alterarse en función de la rasante de las calles y corresponde a la D.F. fijar el criterio.

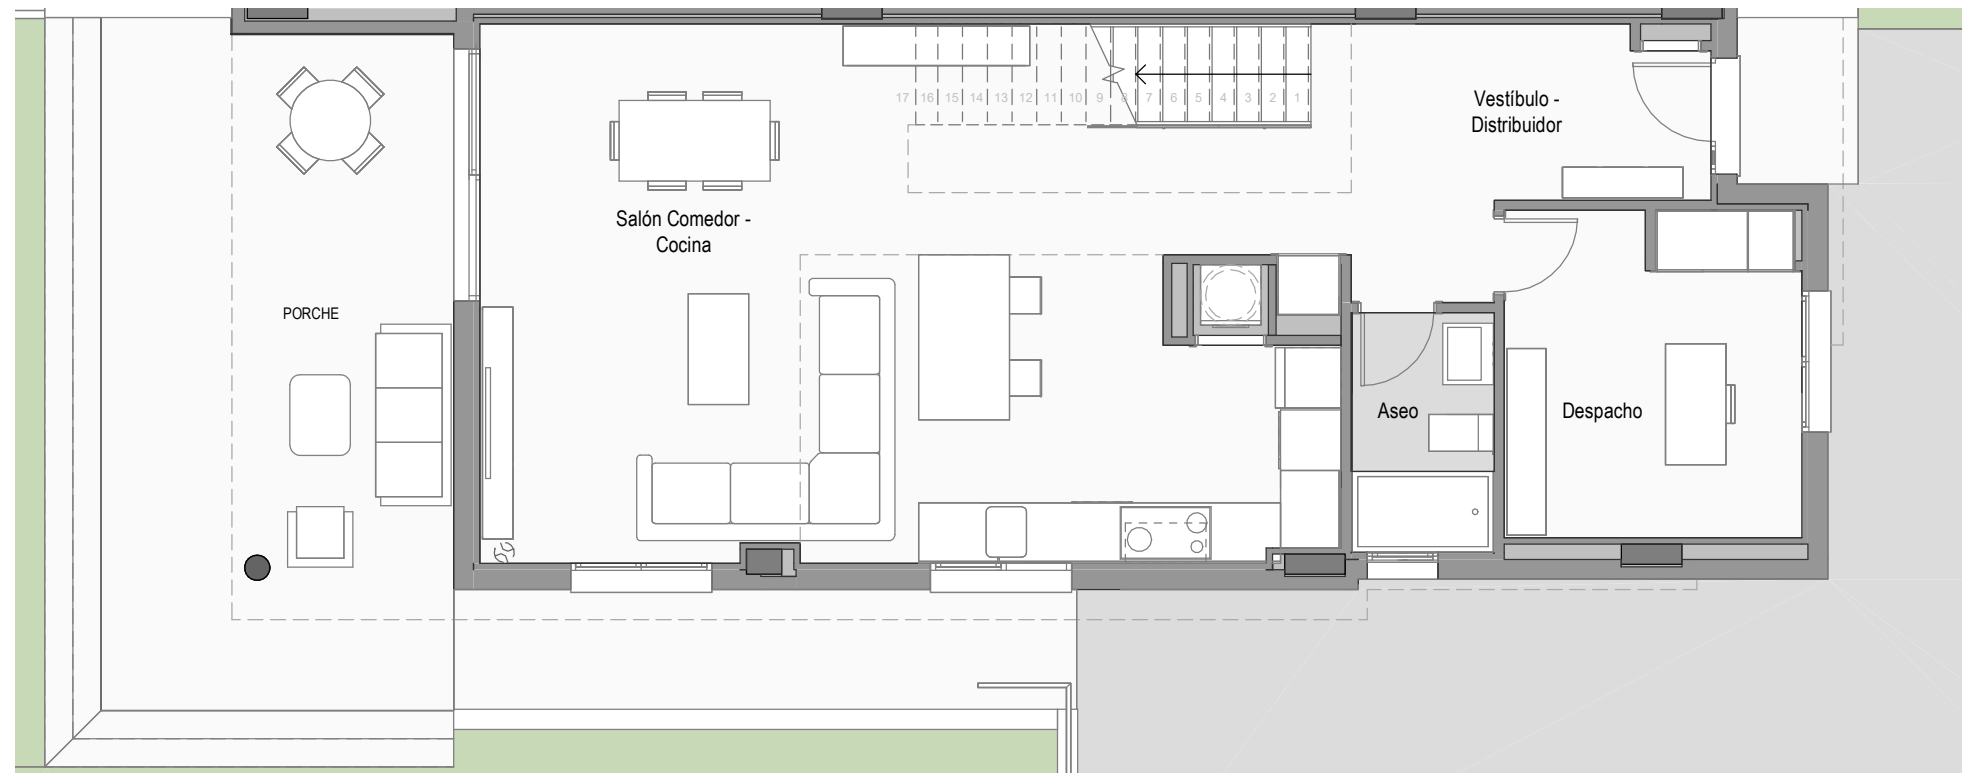

1 m 2 m 3 m 4 m 5 m



INSUR PROMOCIÓN INTEGRAL, S.L.U

SUPERFICIE DE PARCELA 262,46 m²