

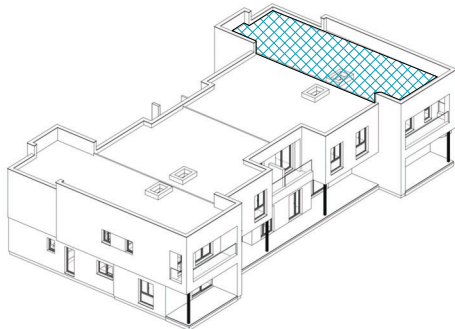


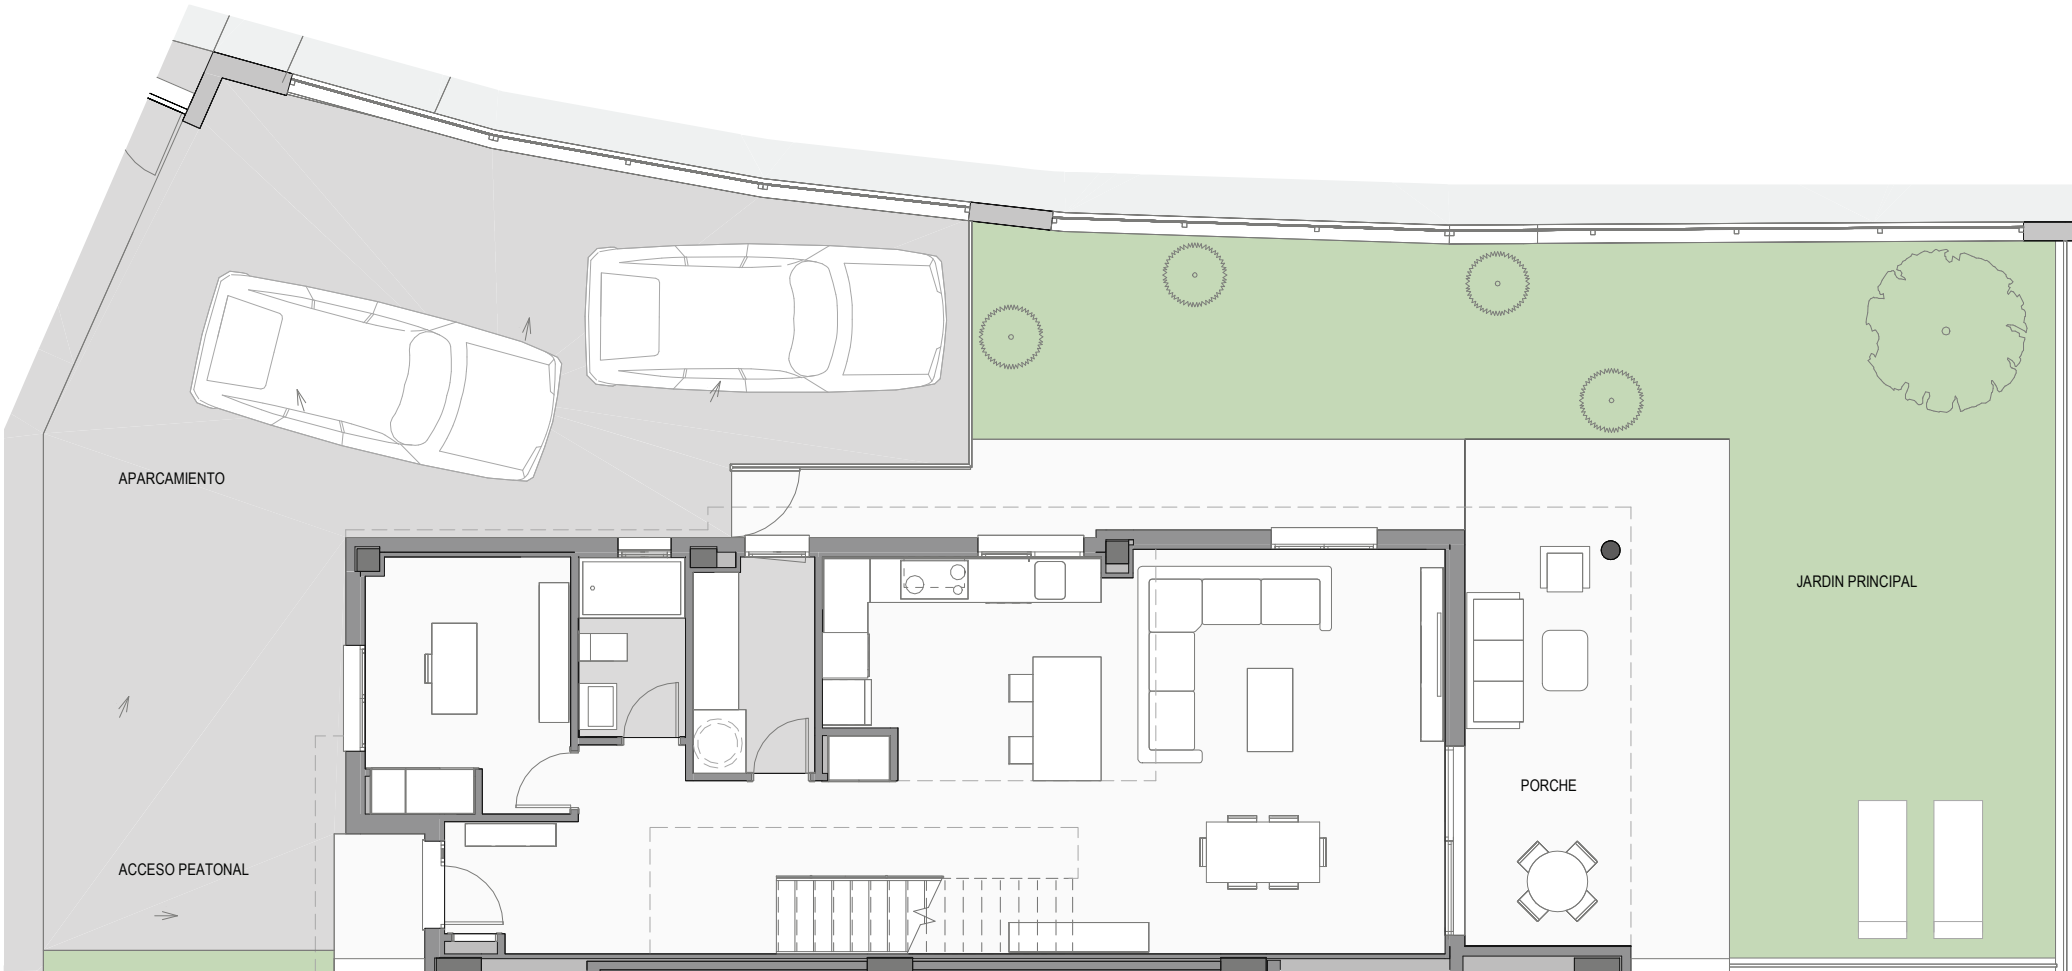

EMPLAZAMIENTO

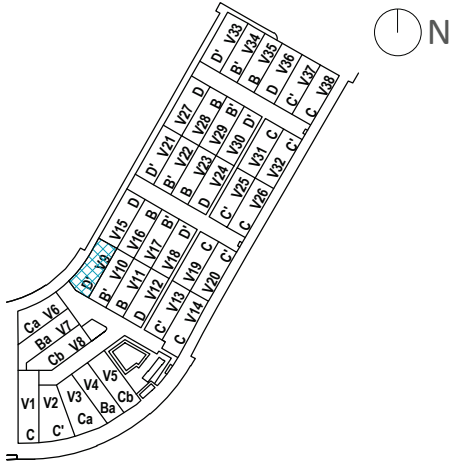



CUADRO DE SUPERFICIES

TOTAL SUP. ÚTIL VIVIENDA	159,60 m²
TOTAL SUP. CONSTRUIDA VIVIENDA INCL. ZZCC	185,68 m²
Aparcamiento	79,90 m²
Jardín principal	96,64 m²
TOTAL JARDÍN	176,54 m²
SUPERFICIE DE PARCELA	273,55 m²


Parcela Nº 09 - Tipo D'



La información aquí contenida puede ser modificada durante el transcurso de la ejecución de la obra por exigencias técnicas o jurídicas, sin que ello implique menoscabo en el nivel global de calidades. El mobiliario, incluido el de cocina y lavadero, se refleja a efectos meramente decorativos, sin que se incluya en la oferta. Los peldaños de acceso a la vivienda y salidas a patios, puede alterarse en función de la rasante de las calles y corresponde a la D.F. fijar el criterio.

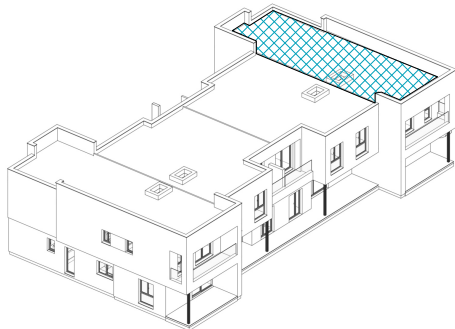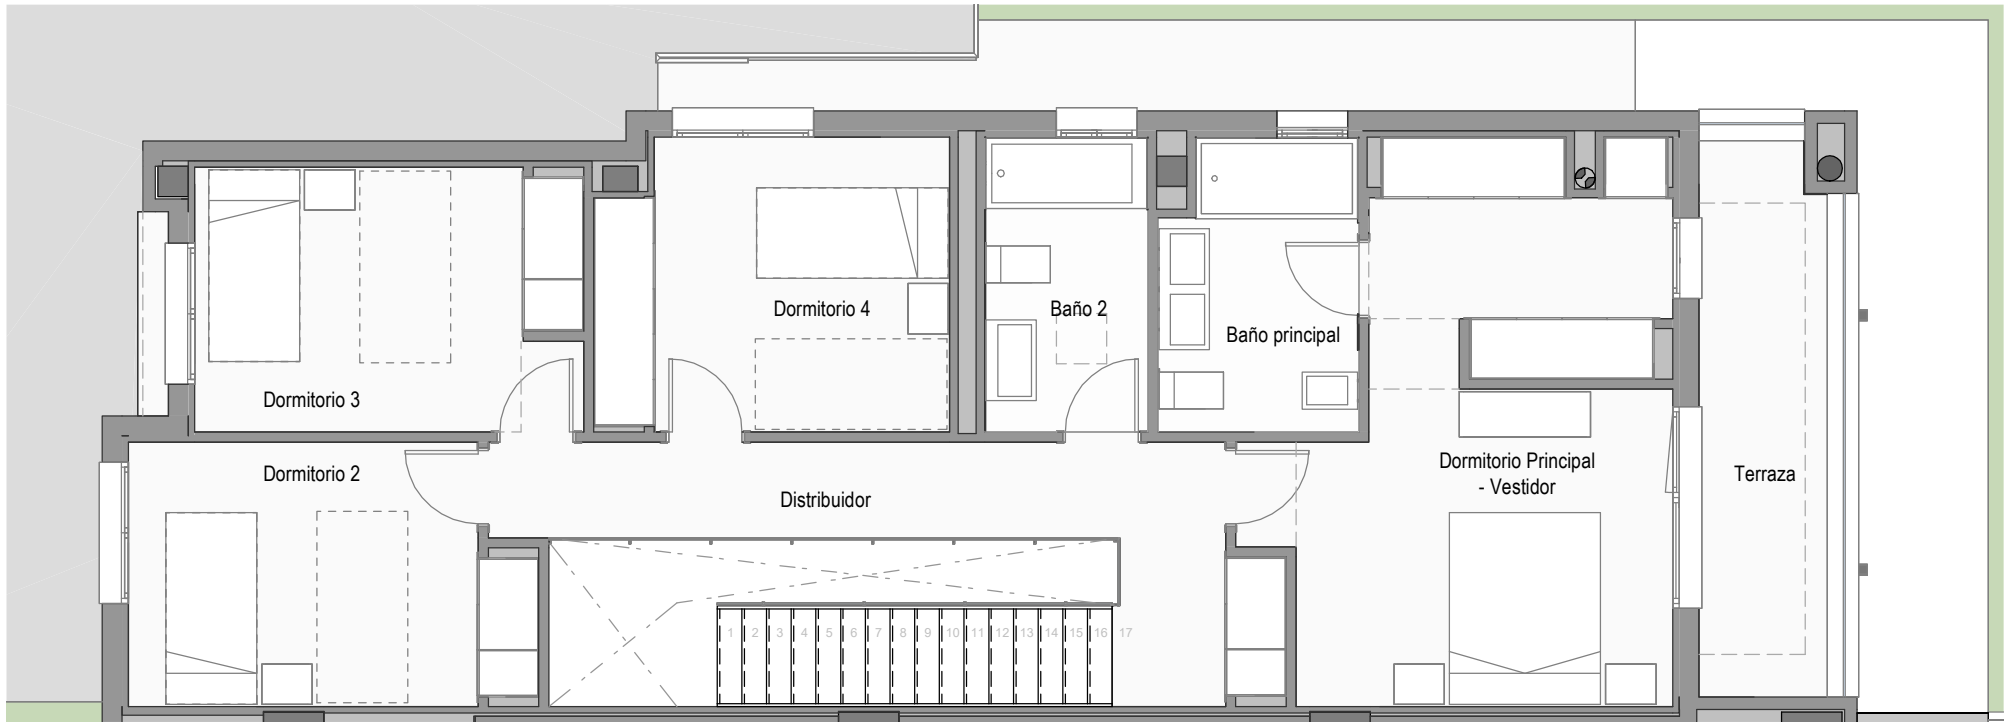

EMPLAZAMIENTO

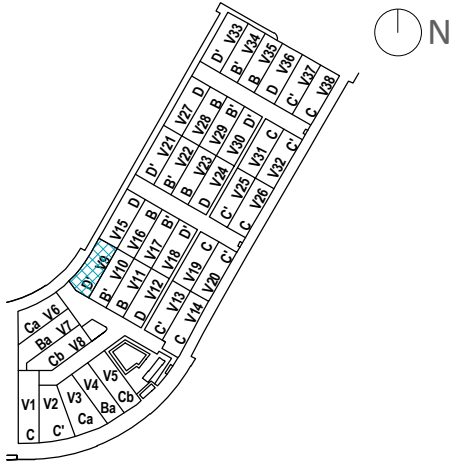

CUADRO DE SUPERFICIES

Planta Baja	
Vestibulo - Distribuidor	13,98 m²
Salón - Comedor - Cocina	40,57 m²
Despacho	9,12 m²
Aseo	3,31 m²
Lavadero - Almacenaje	4,48 m²
Total sup. útil Interior P. Baja	71,46 m²
Planta Primera	
Distribuidor	9,67 m²
Dormitorio Principal - Vestidor	19,06 m²
Dormitorio 2	10,05 m²
Dormitorio 3	10,08 m²
Dormitorio 4	9,96 m²
Baño Principal	5,43 m²
Baño 2	4,65 m²
Total sup. útil Interior P. Primera	68,90 m²
TOTAL SUP. ÚTIL INTERIOR VIVIENDA	140,36 m²
Planta Baja	
Entrada	-
Porche	12,08 m²
Total sup. útil Exterior P. Baja	12,08 m²
Planta Primera	
Terraza	7,16 m²
Total sup. útil Exterior P. Primera	7,16 m²
TOTAL SUP. ÚTIL EXTERIOR VIVIENDA	19,24 m²
TOTAL SUP. ÚTIL VIVIENDA	159,60 m²
TOTAL SUP. CONSTRUIDA VIVIENDA INCL. ZZCC	185,68 m²
Según Decreto BOJA 218/2005	
Total Sup. Útil	149,98 m²
Total Sup. Construida incl. ZZCC	178,70 m²
Aparcamiento	
Jardín principal	79,90 m²
TOTAL JARDÍN	96,64 m²
TOTAL JARDÍN	176,54 m²
SUPERFICIE DE PARCELA	
	273,55 m²

Vivienda N° 09 - Tipo D'

La información aquí contenida puede ser modificada durante el transcurso de la ejecución de la obra por exigencias técnicas o jurídicas, sin que ello implique menoscabo en el nivel global de calidades. El mobiliario, incluido el de cocina y lavadero, se refleja a efectos meramente decorativos, sin que se incluya en la oferta. Los peldaños de acceso a la vivienda y salidas a patios, puede alterarse en función de la rasante de las calles y corresponde a la D.F. fijar el criterio.