

CUADRO DE SUPERFICIES


Vestibulo	6,44 m²
Salón-Comedor-Cocina	31,90 m²
Distribuidor	6,79 m²
Dormitorio Principal	15,34 m²
Dormitorio 2	10,84 m²
Dormitorio 3	10,48 m²
Baño Principal	4,28 m²
Baño 2	4,08 m²
Total Sup. Útil Interior	90,15 m²

Terraza Cubierta	35,07 m²
Jardín delantero	35,67 m²
Total Sup. Útil Exterior	70,74 m²

Superficie construida propia	111,48 m²
Superficie construida con ZZCC*	131,71 m²

Según Decreto BOJA 218/2005	
Superficie útil total	99,17 m²
Superficie construida con ZZCC	144,88 m²

*No se incluyen terrazas

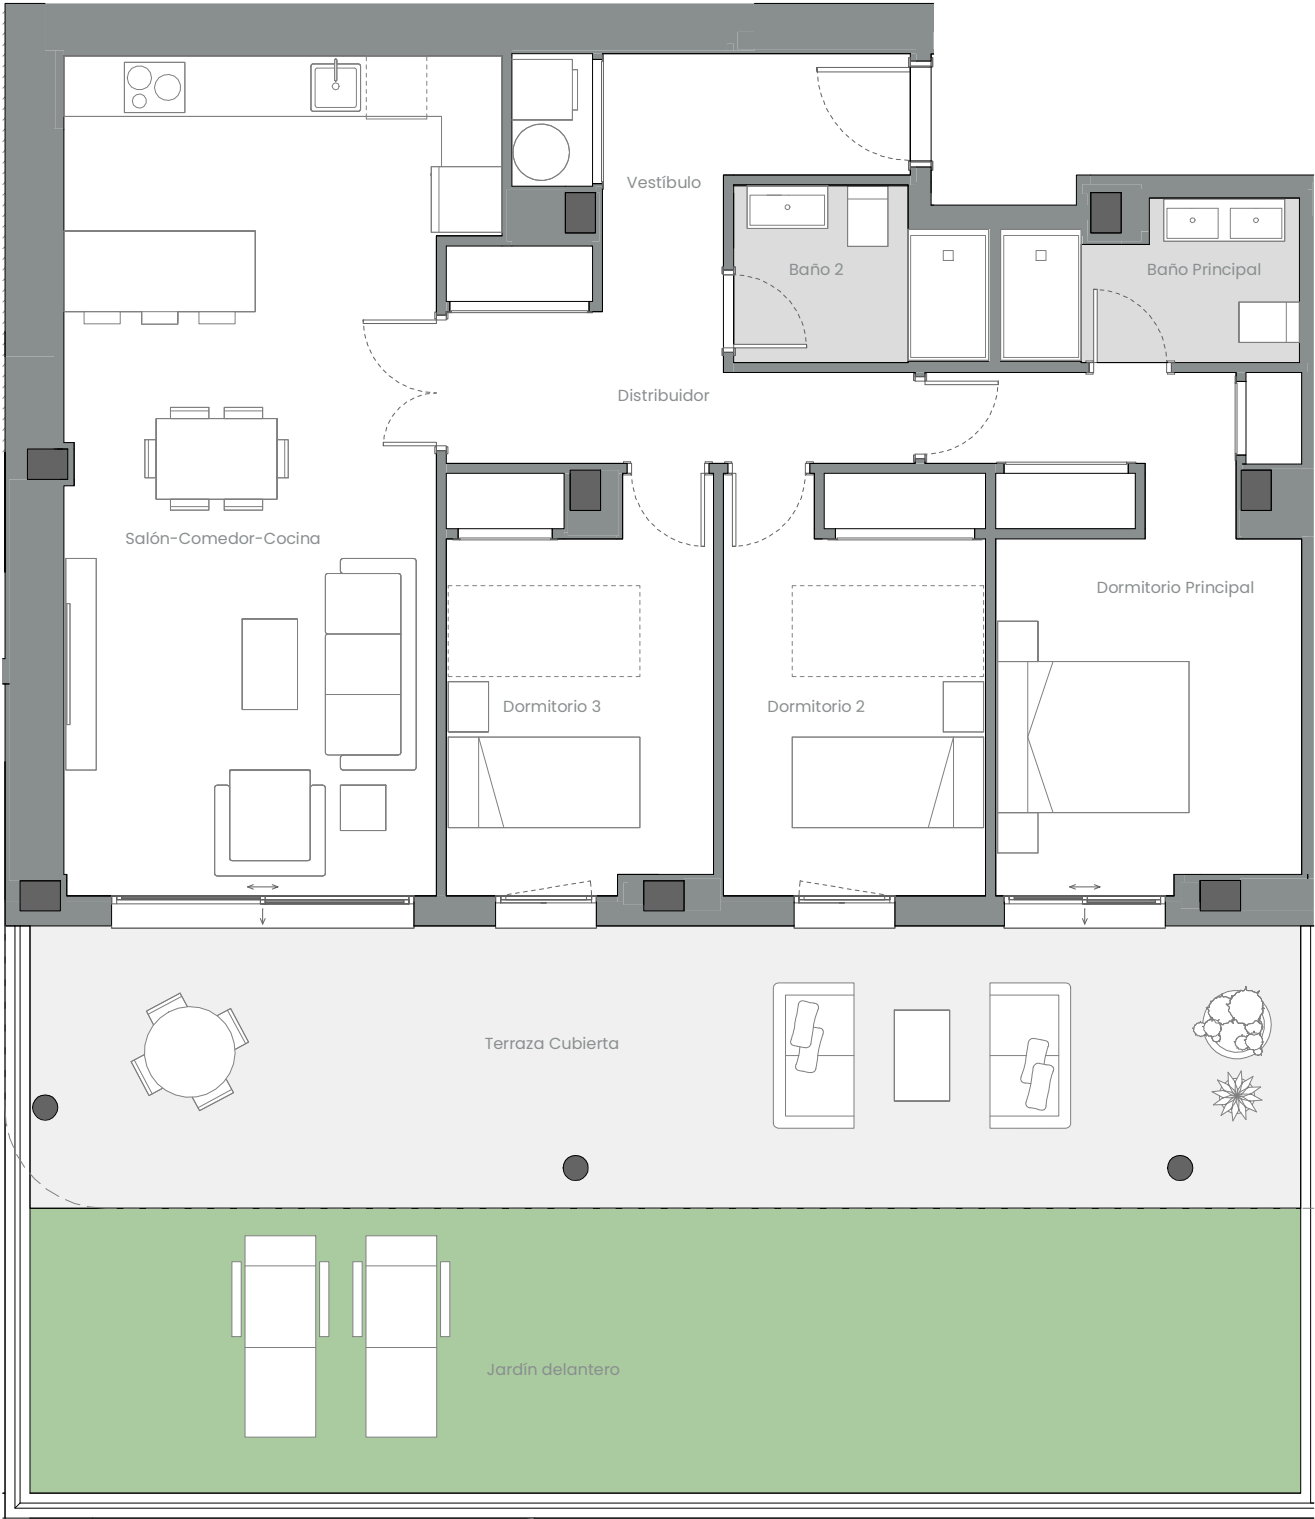

Vivienda 042 – Bloque 02 – Planta P00 – Puerta D

La información aquí contenida puede ser modificada durante el transcurso de la ejecución de la obra por exigencias técnicas y jurídicas, sin que ello implique menoscabo en el nivel global de calidades. El mobiliario, incluido el de cocina, se refleja a efectos meramente decorativos, sin que se incluya en la oferta. Los peldaños de acceso a la vivienda y salidas a patios, puede alterarse en función de la rasante de las calles y corresponde a la D.F. fijar el criterio.

