



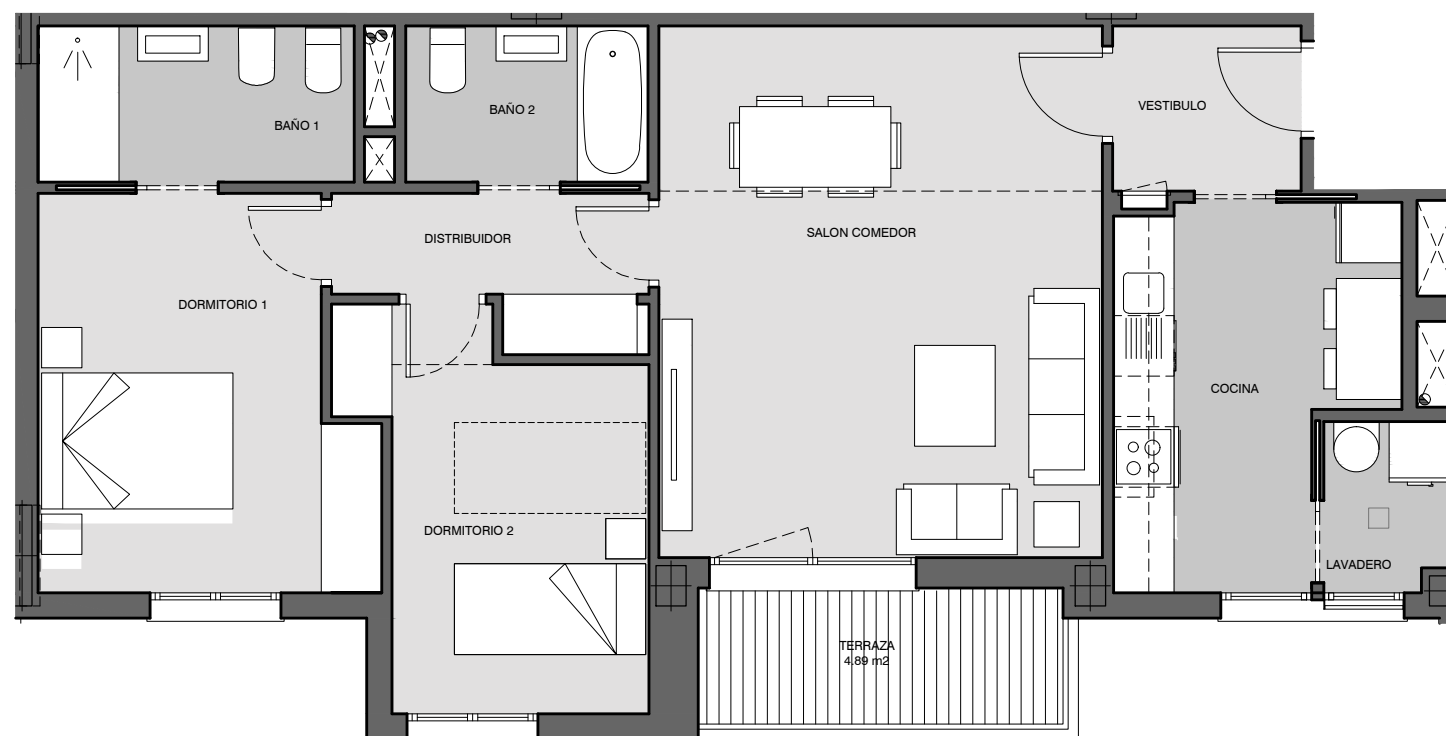

EMPLAZAMIENTO

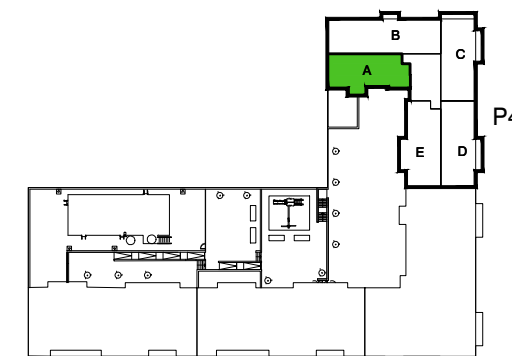

CUADRO DE SUPERFICIES

VESTIBULO	3,07 m ²
COCINA	9,37 m ²
LAVADERO	2,06 m ²
SALON-COMEDOR	23,20 m ²
DISTRIBUIDOR/ESCALERA ÁTICOS	4,01 m ²
BAÑO 1	4,86 m ²
BAÑO 2	3,72 m ²
DORMITORIO 1	12,16 m ²
DORMITORIO 2	10,11 m ²
TOTAL UTIL INTERIOR	72,56 m²
CONSTR. PROPIA INTERIOR	86,84 m ²
CONSTRUIDA TOTAL con zz.cc	102,69 m²
(sin incluir Superficie de terrazas ni soportales)	
TERRAZA	4,89 m ²

Vivienda Portal 4 - Planta 2 - Letra A

1 m 2 m 3 m 4 m 5 m

La información aquí contenida puede ser modificada durante el transcurso de la ejecución de la obra por exigencias técnicas, jurídicas o comerciales, sin que ello implique menoscabo en el nivel global de calidades. El mobiliario, incluido el de cocina, se refleja a efectos meramente decorativos, sin que se incluya en la oferta.