


EMPLAZAMIENTO

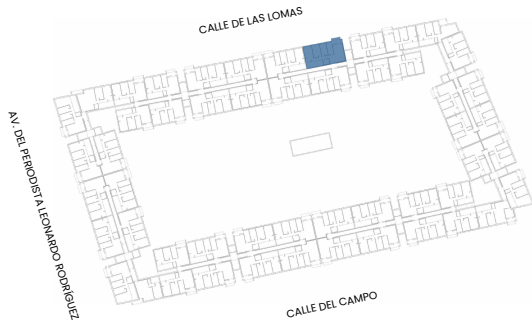


CUADRO DE SUPERFICIES

Salón-Comedor	22,75 m²
Cocina	7,01 m²
Distribuidor	3,57 m²
Dormitorio Principal	14,14 m²
Dormitorio 2	9,96 m²
Dormitorio 3	8,16 m²
Baño Principal	4,03 m²
Baño 2	3,72 m²
Lavadero	3,20 m²
Total Sup. Útil Interior	76,54 m²
Terraza Cubierta	5,28 m²
Total Sup. Útil Exterior	5,28 m²

Superficie construida propia	89,22 m²
Superficie construida con ZZCC*	105,40 m²

Según Decreto BOJA 218/2005	
Superficie útil total	79,18 m²
Superficie construida con ZZCC	108,32 m²

*No se incluyen terrazas

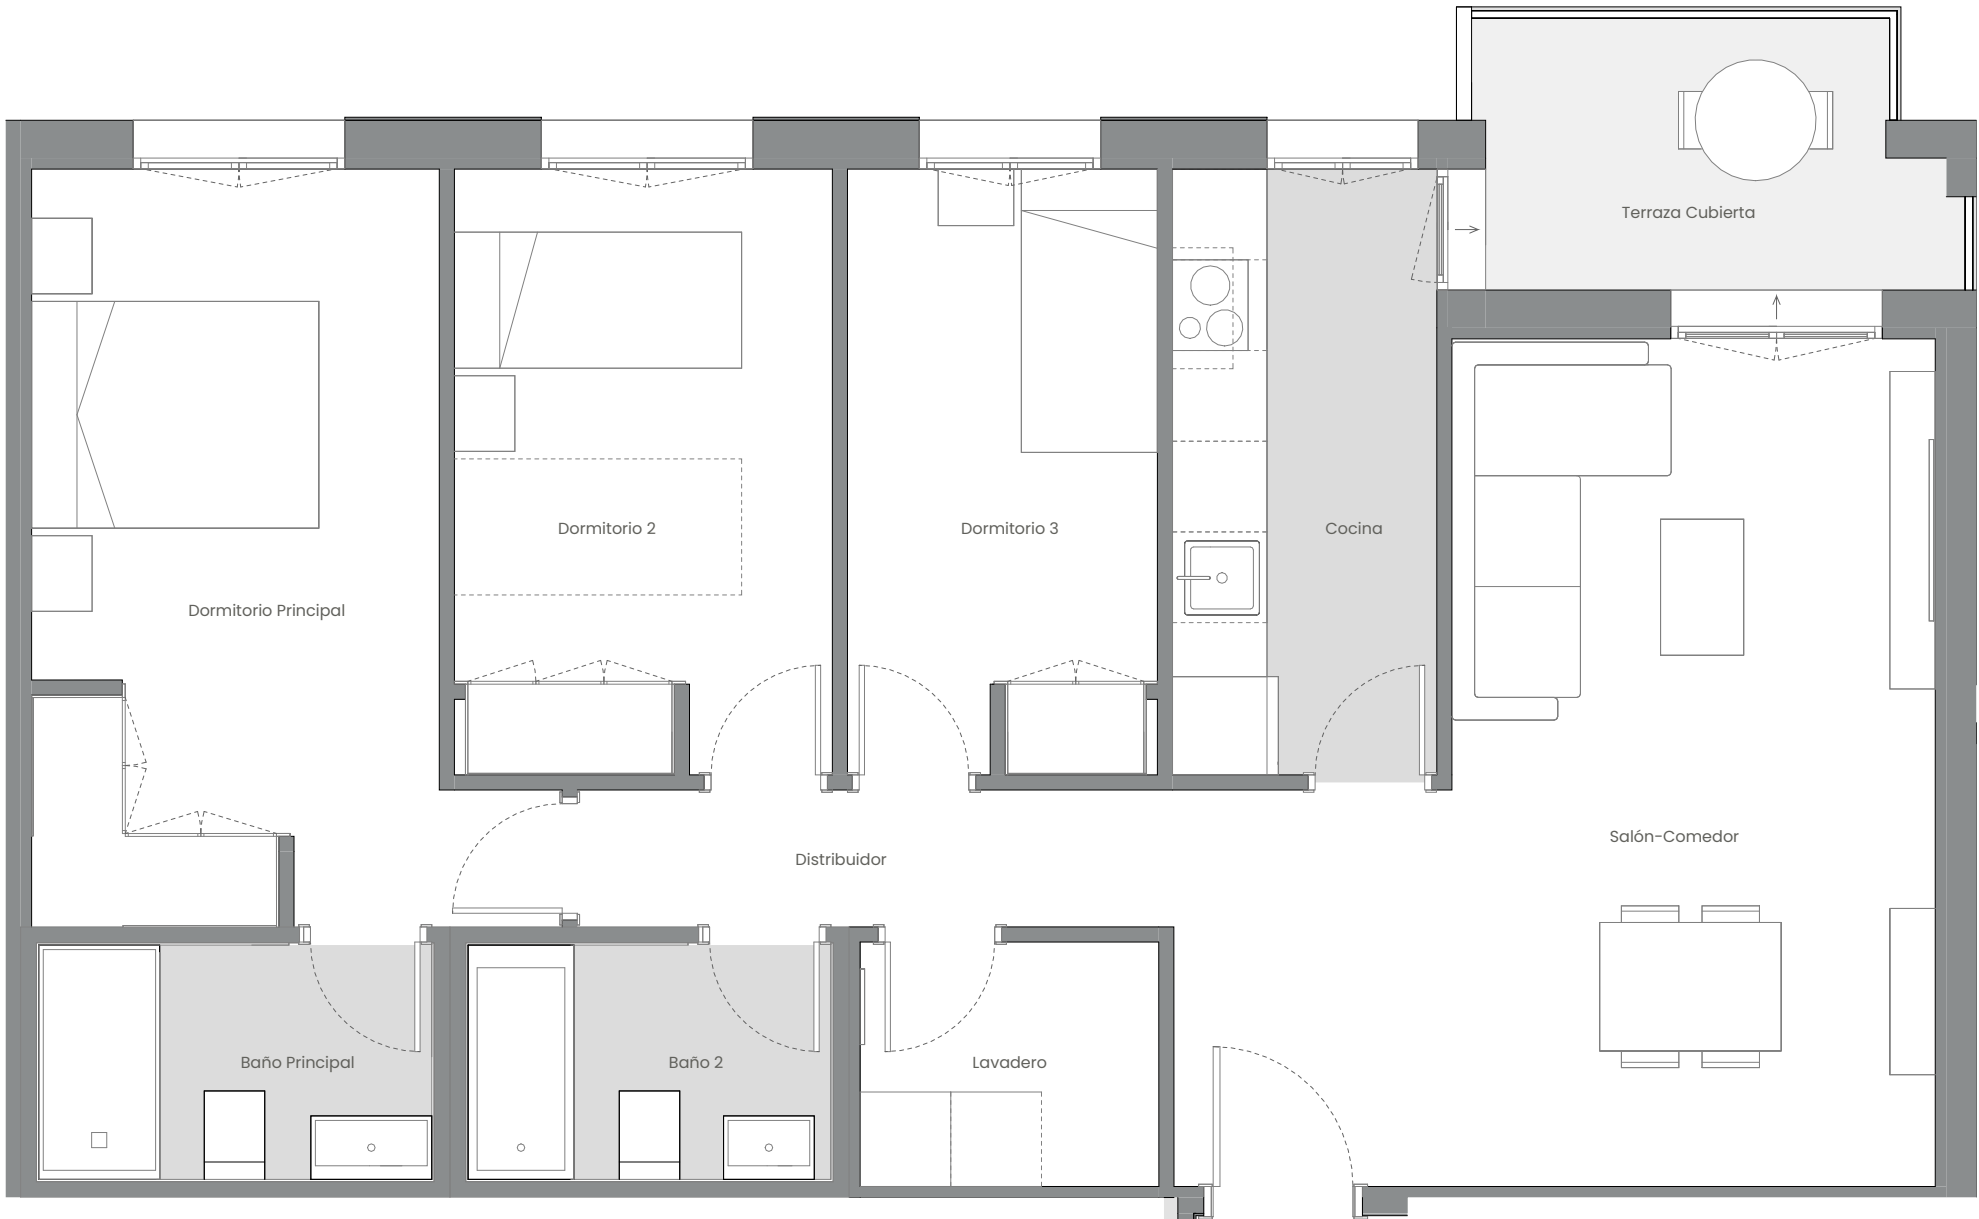

Vivienda 041 – Bloque 01 – Portal 03 – Planta P01 – Puerta E



La información aquí contenida puede ser modificada durante el transcurso de la ejecución de la obra por exigencias técnicas y jurídicas, sin que ello implique menoscabo en el nivel global de calidades. El mobiliario, incluido el de cocina, se refleja a efectos meramente decorativos, sin que se incluya en la oferta. Los peldaños de acceso a la vivienda y salidas a patios, puede alterarse en función de la rasante de las calles y corresponde a la D.F. fijar el criterio.