



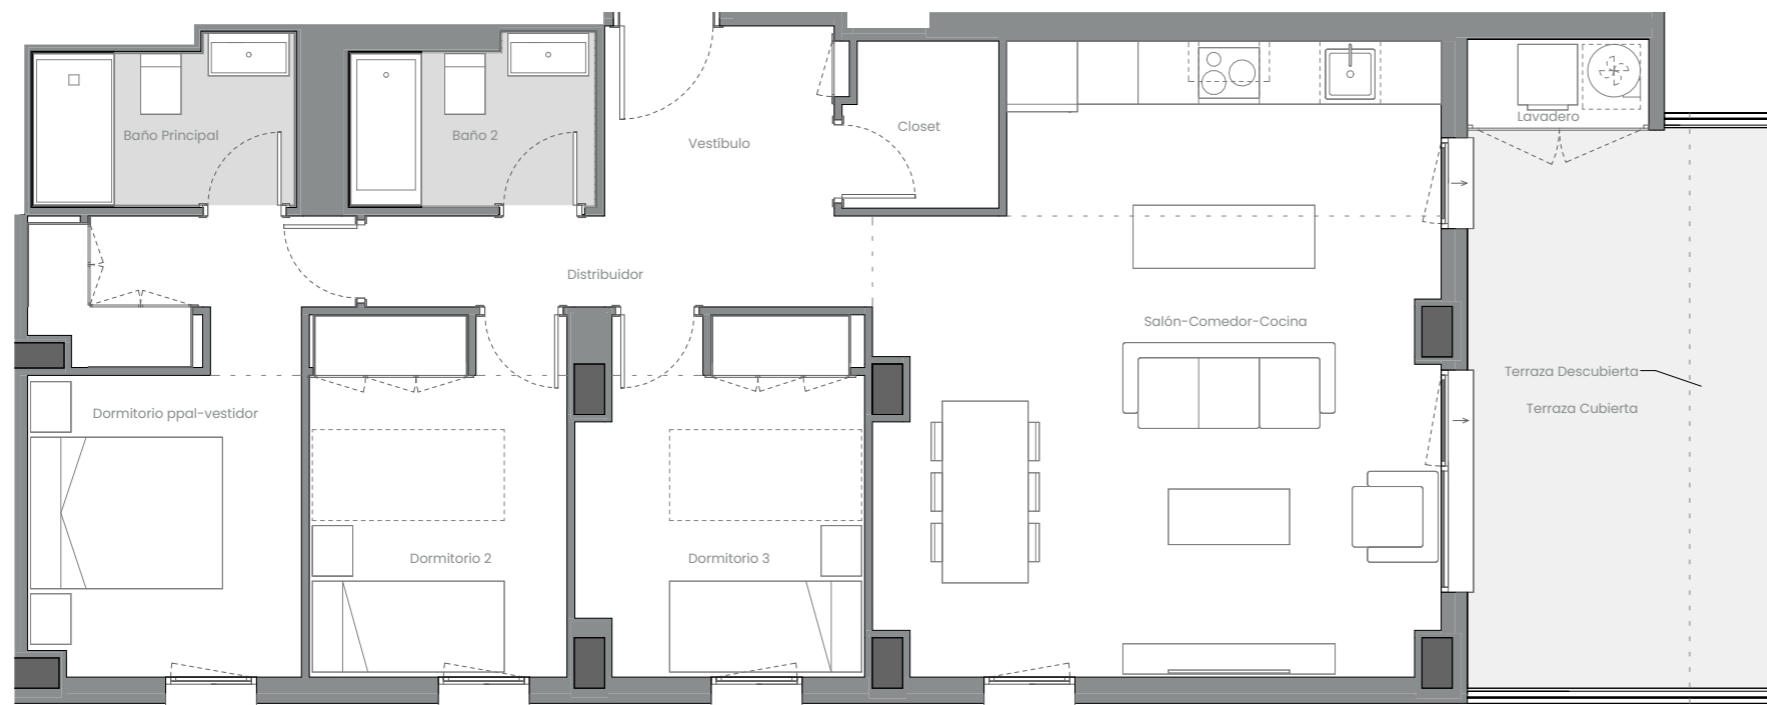

EMPLAZAMIENTO

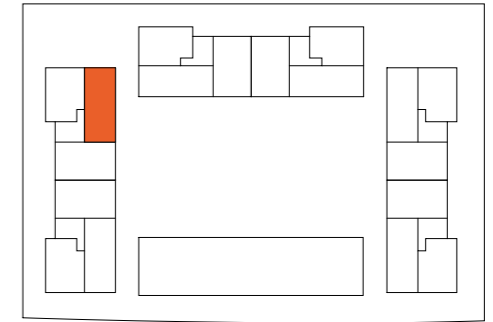

CUADRO DE SUPERFICIES

Vestíbulo	4,28 m ²
Salón-Comedor-Cocina	32,44 m ²
Distribuidor	4,52 m ²
Dormitorio ppal-vestidor	12,45 m ²
Dormitorio 2	9,10 m ²
Dormitorio 3	9,64 m ²
Baño Principal	4,05 m ²
Baño 2	3,79 m ²
Closet	2,48 m ²
Lavadero	1,62 m ²
Total Sup. Útil Interior	84,37 m²
Terraza Cubierta	12,24 m ²
Terraza Descubierta	4,65 m ²
Total Sup. Útil Exterior	16,89 m²

Superficie construida propia	100,49 m²
Superficie construida con ZZCC*	114,80 m²

Según Decreto BOJA 218/2005	
Superficie útil total	92,81 m²
Superficie construida con ZZCC	123,84 m²

*No se incluyen terrazas

Vivienda 024 – Bloque 01 – Portal 02 – Planta P01 – Puerta B



La información aquí contenida puede ser modificada durante el transcurso de la ejecución de la obra por exigencias técnicas y jurídicas, sin que ello implique menoscabo en el nivel global de calidades. El mobiliario, incluido el de cocina, se refleja a efectos meramente decorativos, sin que se incluya en la oferta. Los peldaños de acceso a la vivienda y salidas a patios, puede alterarse en función de la rasante de las calles y corresponde a la D.F. fijar el criterio.