



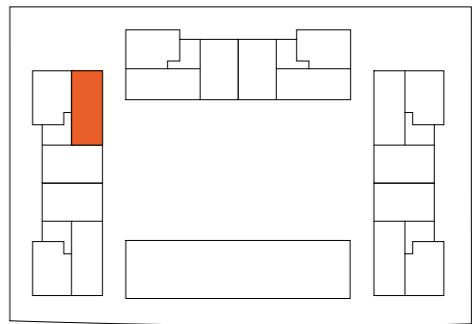

N

EMPLAZAMIENTO

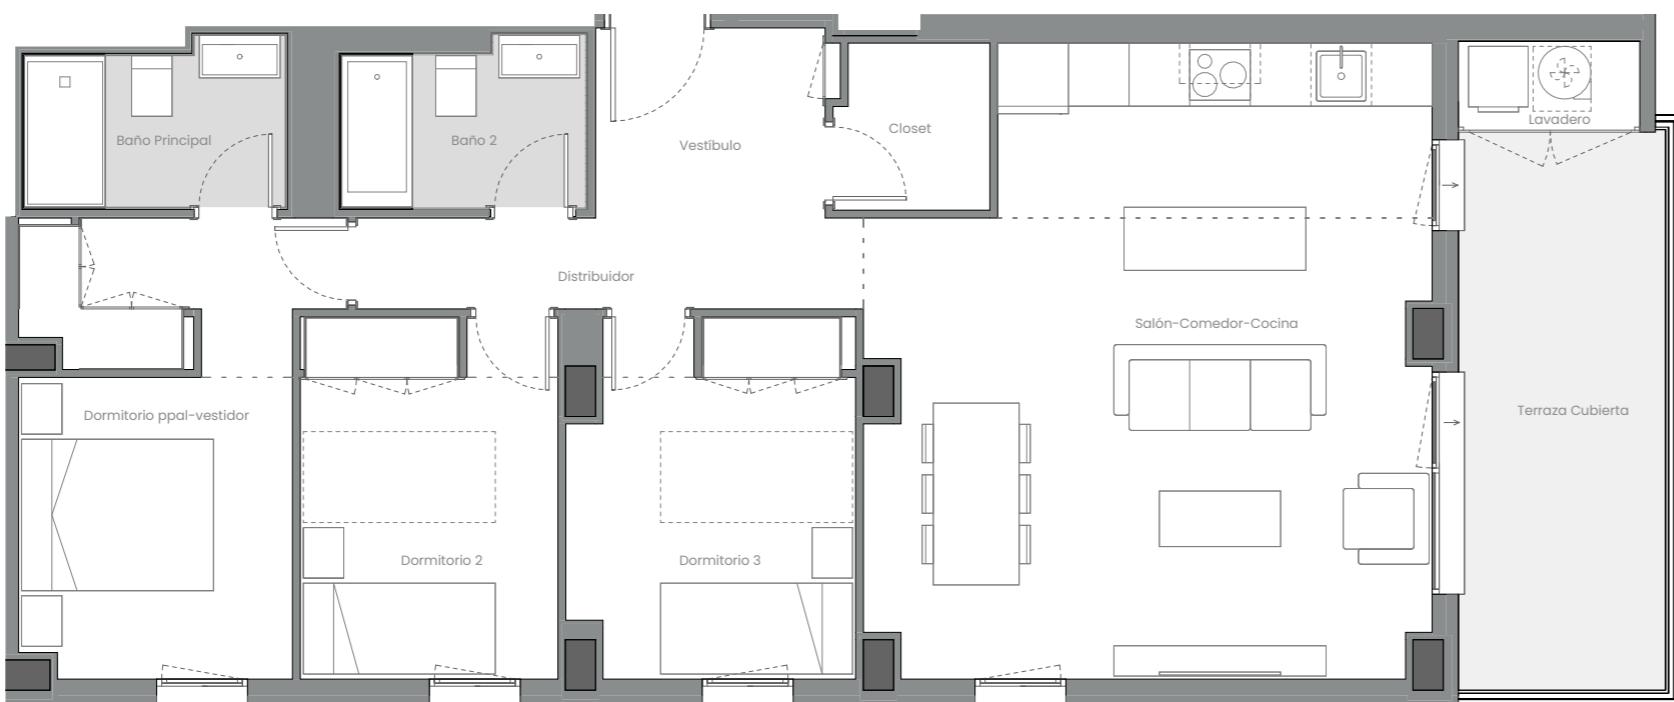

CUADRO DE SUPERFICIES

Vestíbulo	4,28 m ²
Salón-Comedor-Cocina	32,44 m ²
Distribuidor	4,52 m ²
Dormitorio ppal-vestidor	12,45 m ²
Dormitorio 2	9,10 m ²
Dormitorio 3	9,64 m ²
Baño Principal	4,05 m ²
Baño 2	3,79 m ²
Closest	2,48 m ²
Lavadero	1,62 m ²
Total Sup. Útil Interior	84,37 m ²
Terraza Cubierta	11,56 m ²
Total Sup. Útil Exterior	11,56 m ²

Superficie construida propia	100,49 m ²
Superficie construida con ZZCC*	114,80 m ²

Según Decreto BOJA 218/2005	
Superficie útil total	90,15 m ²
Superficie construida con ZZCC	121,07 m ²

*No se incluyen terrazas