


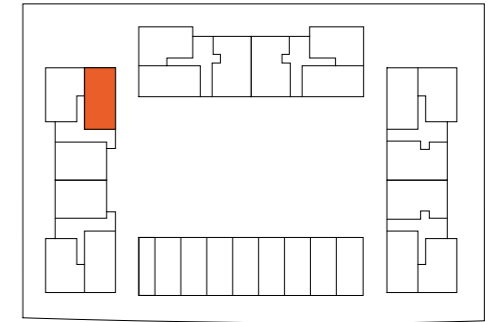

EMPLAZAMIENTO




CUADRO DE SUPERFICIES

Vestíbulo	2,49 m ²
Salón-Comedor-Cocina	32,34 m ²
Distribuidor	4,53 m ²
Dormitorio ppal-vestidor	13,15 m ²
Dormitorio 2	8,92 m ²
Dormitorio 3	9,69 m ²
Baño Principal	4,55 m ²
Baño 2	4,20 m ²
Closet	2,88 m ²
Lavadero	1,12 m ²
Total Sup. Útil Interior	83,87 m²
Terraza Cubierta	1,90 m ²
Terraza Descubierta	104,71 m ²
Jardín	44,08 m ²
Total Sup. Útil Exterior	150,69 m²

Superficie construida propia	99,13 m²
Superficie construida con ZZCC*	113,02 m²

Según Decreto BOJA 218/2005	
Superficie útil total	92,26 m²
Superficie construida con ZZCC	124,32 m²

*No se incluyen terrazas

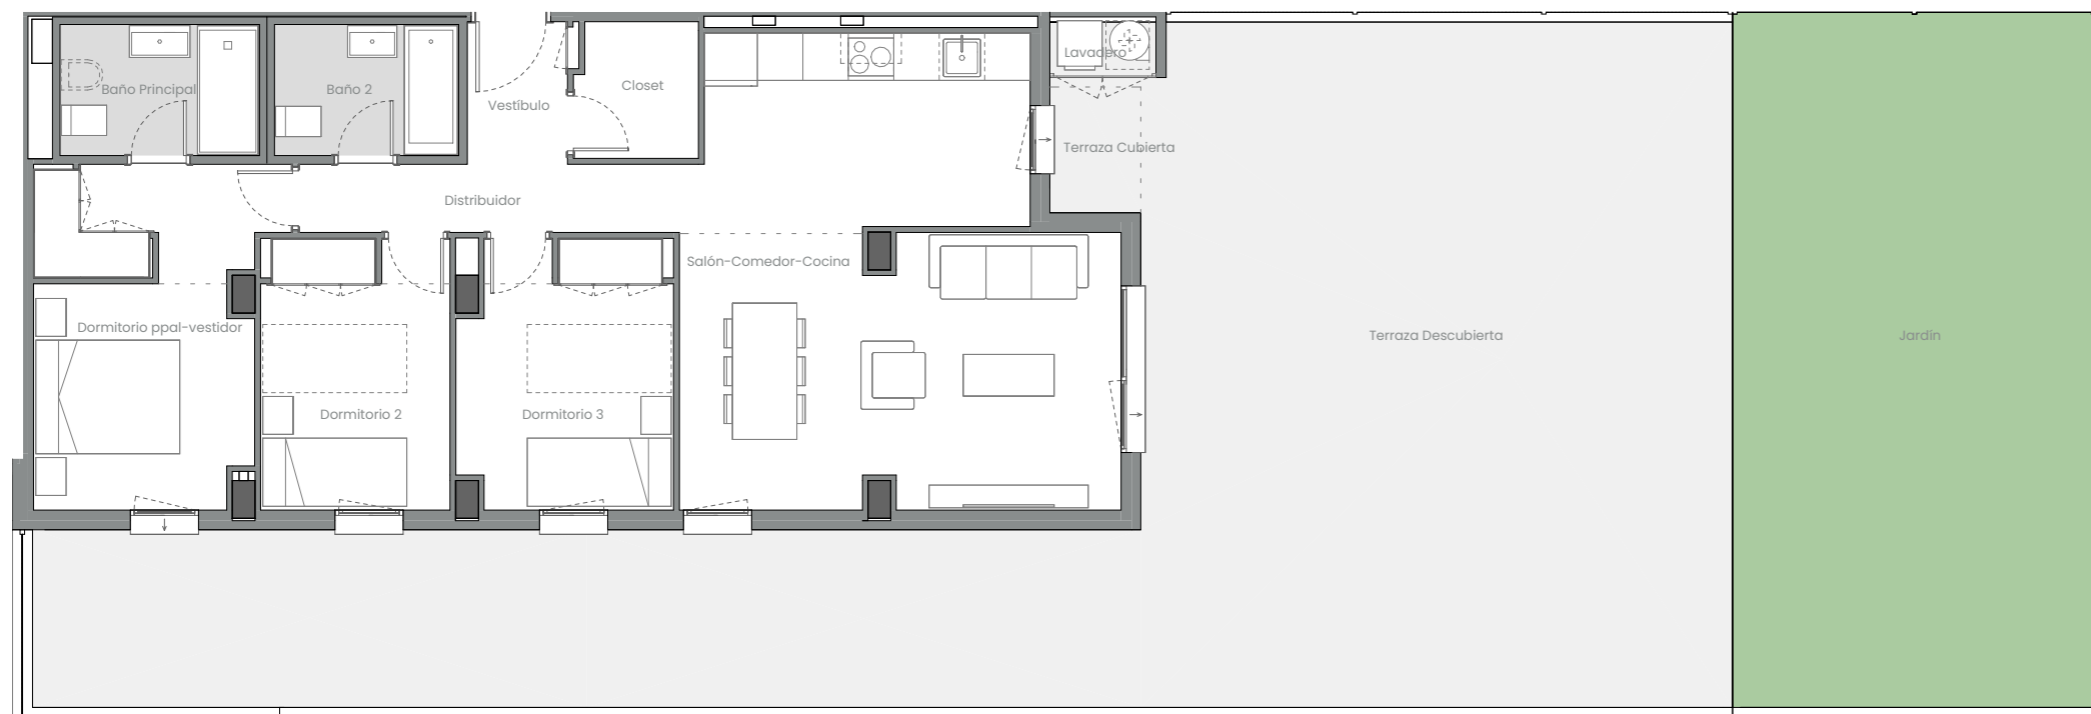

Vivienda 022 – Bloque 01 – Portal 02 – Planta P00 – Puerta C

0 1 2 3 4 5m

La información aquí contenida puede ser modificada durante el transcurso de la ejecución de la obra por exigencias técnicas y jurídicas, sin que ello implique menoscabo en el nivel global de calidades. El mobiliario, incluido el de cocina, se refleja a efectos meramente decorativos, sin que se incluya en la oferta. Los peldaños de acceso a la vivienda y salidas a patios, puede alterarse en función de la rasante de las calles y corresponde a la D.F. fijar el criterio.