



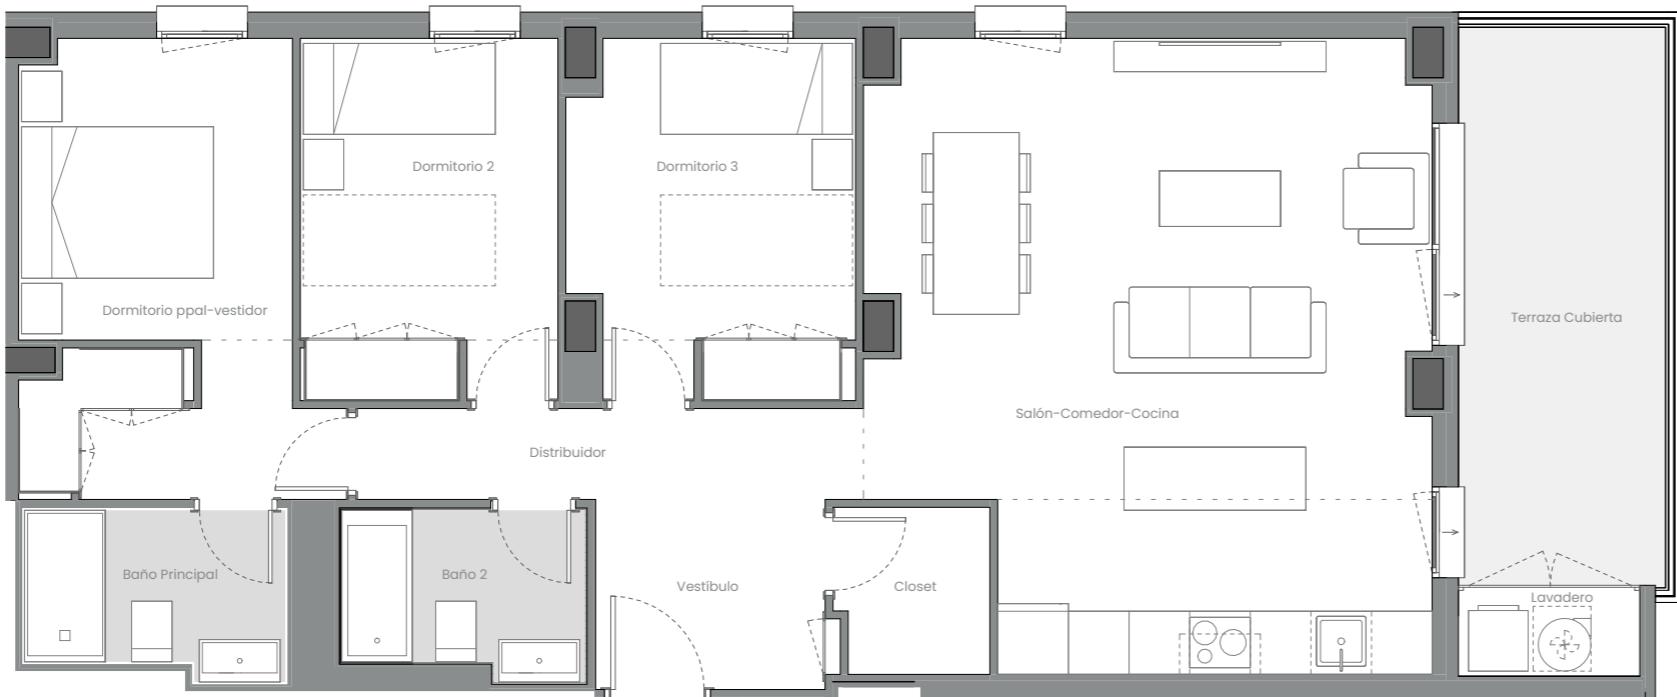

N

EMPLAZAMIENTO

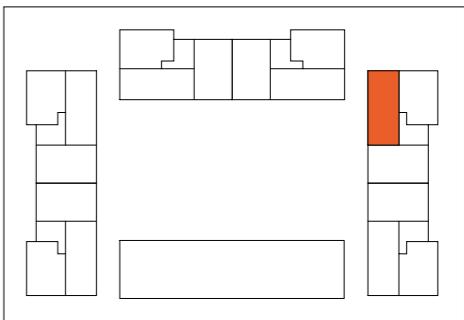

CUADRO DE SUPERFICIES

| | |
|--------------------------|----------------------|
| Vestíbulo | 4,19 m ² |
| Salón-Comedor-Cocina | 32,44 m ² |
| Distribuidor | 4,61 m ² |
| Dormitorio ppal-vestidor | 12,45 m ² |
| Dormitorio 2 | 9,10 m ² |
| Dormitorio 3 | 9,64 m ² |
| Baño Principal | 4,05 m ² |
| Baño 2 | 3,79 m ² |
| Closet | 2,48 m ² |
| Lavadero | 1,62 m ² |
| Total Sup. Útil Interior | 84,37 m ² |
| | |
| Terraza Cubierta | 11,56 m ² |
| Total Sup. Útil Exterior | 11,56 m ² |

| | |
|---------------------------------|-----------------------|
| Superficie construida propia | 100,49 m ² |
| Superficie construida con ZZCC* | 114,80 m ² |

| | |
|--------------------------------|-----------------------|
| Según Decreto BOJA 218/2005 | 90,15 m ² |
| Superficie útil total | 90,15 m ² |
| Superficie construida con ZZCC | 121,07 m ² |

*No se incluyen terrazas