



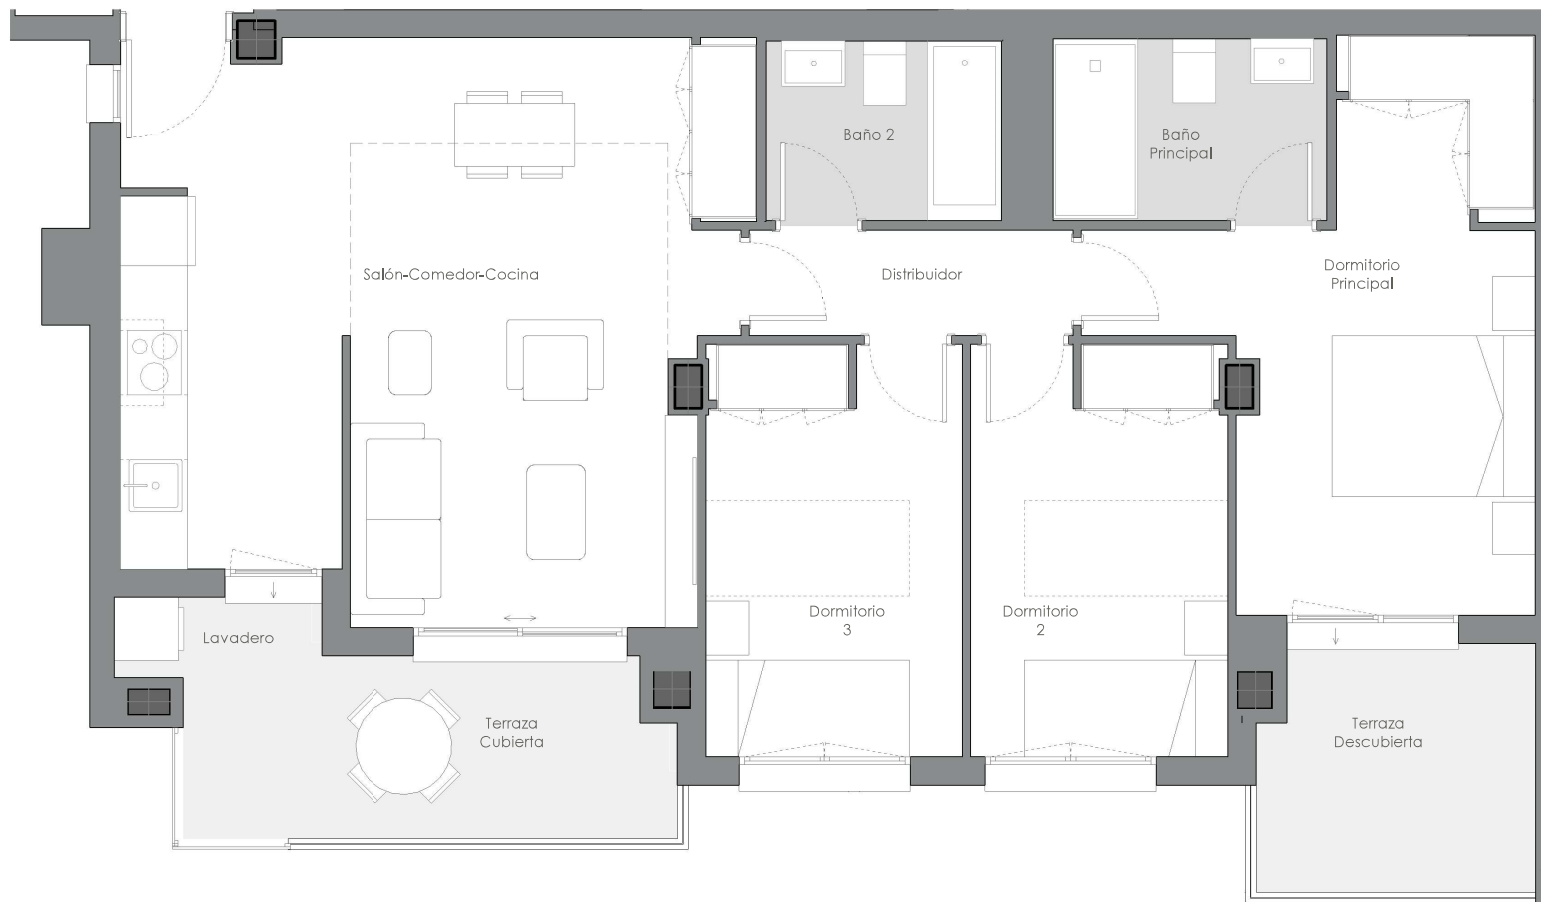

EMPLAZAMIENTO

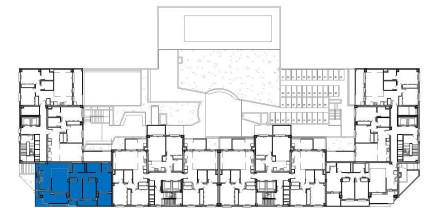

CUADRO DE SUPERFICIES

Baño 2	3,81 m ²
Baño Principal	4,47 m ²
Dormitorio Principal	14,76 m ²
Dormitorio 2	9,18 m ²
Dormitorio 3	9,21 m ²
Distribuidor	2,98 m ²
Salón-Comedor-Cocina	29,49 m ²
Total Sup. Útil Interior	73,90 m ²
Terraza Cubierta	5,84 m ²
Lavadero	3,00 m ²
Terraza Descubierta	5,86 m ²
Total Sup. Útil Exterior	14,70 m ²

Superficie construida interior	86,66 m ²
Superficie construida interior con ZZCC	109,65 m ²
Superficie construida exterior	15,53 m ²
Superficie construida total con ZZCC	125,18 m ²

Vivienda 005 - Bloque A..23.a.4-5 - Portal 1 - Planta P01 - Puerta C

0 1 2 3 4 5m

La información aquí contenida puede ser modificada durante el transcurso de la ejecución de la obra por exigencias técnicas y jurídicas, sin que ello implique menoscabo en el nivel global de calidades. El mobiliario, incluido el de cocina, se refleja a efectos meramente decorativos, sin que se incluya en la oferta. Los peldaños de acceso a la vivienda y salidas a patios, puede alterarse en función de la rasante de las calles y corresponde a la D.F. fijar el criterio.