

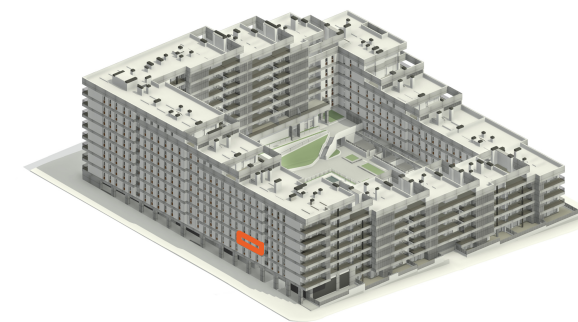


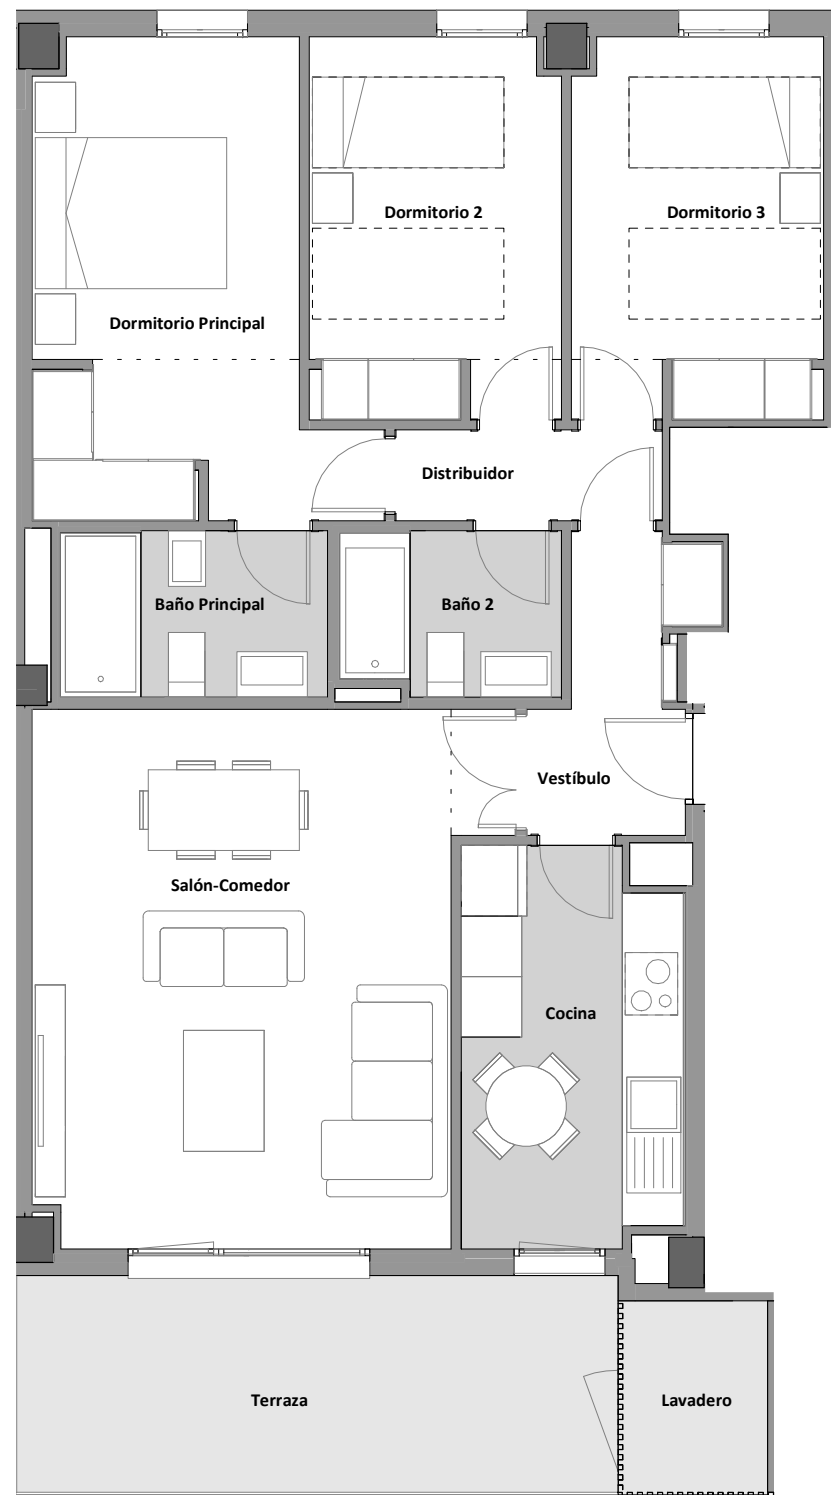

EMPLAZAMIENTO

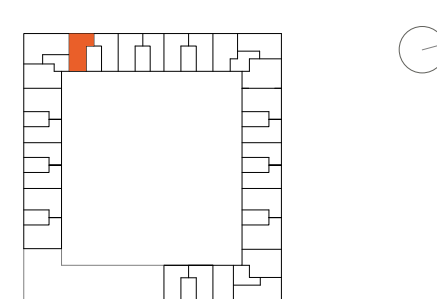

CUADRO DE SUPERFICIES

Vestíbulo	4,08 m ²
Salón-Comedor	22,93 m ²
Cocina	8,46 m ²
Distribuidor	2,39 m ²
Dormitorio Principal	13,24 m ²
Baño Principal	4,36 m ²
Dormitorio 2	9,35 m ²
Dormitorio 3	9,35 m ²
Baño 2	3,49 m ²
Interior	77,63 m²
Lavadero	2,72 m ²
Terraza	12,73 m ²
Exterior	15,45 m²

Total Sup. Construida sin ZZCC 107,49 m²

Total Sup. Útil 93,08 m²

Total Sup. Construida incl. ZZCC 122,21 m²

Según Decreto BOJA 218/2005

Total Sup. Útil 86,74 m²

Total Sup. Construida incl. ZZCC 115,67 m²

Vivienda Portal 6 - Planta 2 - Letra B

La información aquí contenida puede ser modificada durante el transcurso de la ejecución de la obra por exigencias técnicas o jurídicas, sin que ello implique menoscabo en el nivel global de calidades. El mobiliario se refleja a efectos meramente decorativos, sin que se incluya en la oferta. El peldaños de acceso a la vivienda y salidas a patios, puede alterarse en función de la rasante de las calles y corresponde a la D.F. fijar el criterio.

1 m 2 m 3 m 4 m 5 m