


EMPLAZAMIENTO

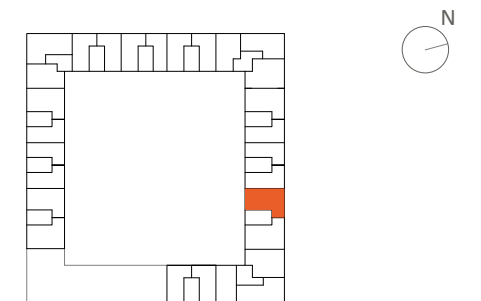


CUADRO DE SUPERFICIES

Vestíbulo	2,28 m ²
Salón-Comedor-Cocina	25,97 m ²
Distribuidor	3,55 m ²
Dormitorio Principal	12,18 m ²
Baño Principal	4,28 m ²
Dormitorio 2	9,35 m ²
Baño 2	3,48 m ²
Interior	61,09 m²
Lavadero	2,72 m ²
Terraza	8,30 m ²
Exterior	11,02 m²

Total Sup. Construida sin ZZCC	84,82 m²
Total Sup. Útil	72,11 m²
Total Sup. Construida incl. ZZCC	95,92 m²

Según Decreto BOJA 218/2005	
Total Sup. Útil	67,96 m²
Total Sup. Construida incl. ZZCC	91,65 m²

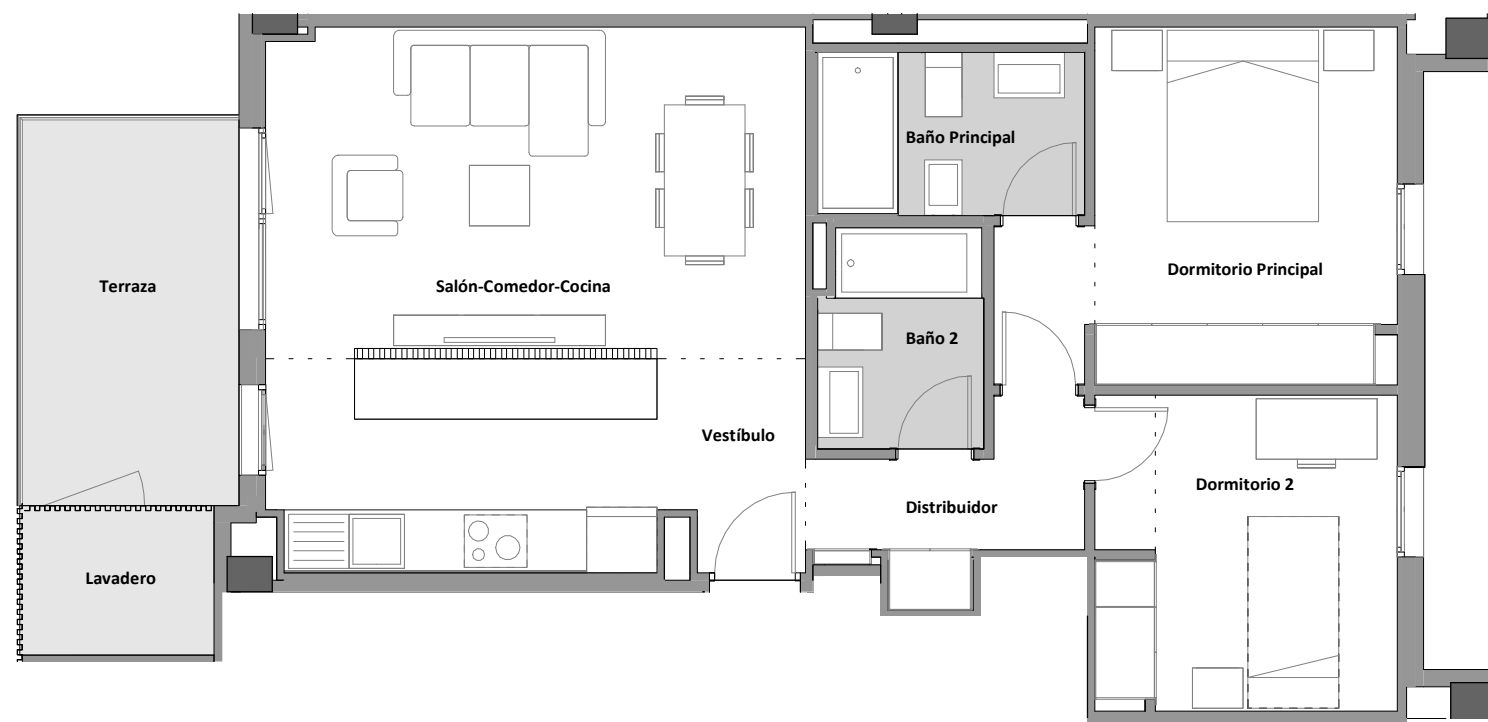

Vivienda Portal 12 - Planta 2 - Letra B

La información aquí contenida puede ser modificada durante el transcurso de la ejecución de la obra por exigencias técnicas o jurídicas, sin que ello implique menoscabo en el nivel global de calidades. El mobiliario se refleja a efectos meramente decorativos, sin que se incluya en la oferta. El mobiliario de cocina puede variar sobre el reflejado. Los peldaños de acceso a la vivienda y salidas a patios, puede alterarse en función de la rasante de las calles y corresponde a la D.F. fijar el criterio.

1 m 2 m 3 m 4 m 5 m