



# UH1, SEN-1 ENTRENUCLEOS

## EMPLAZAMIENTO

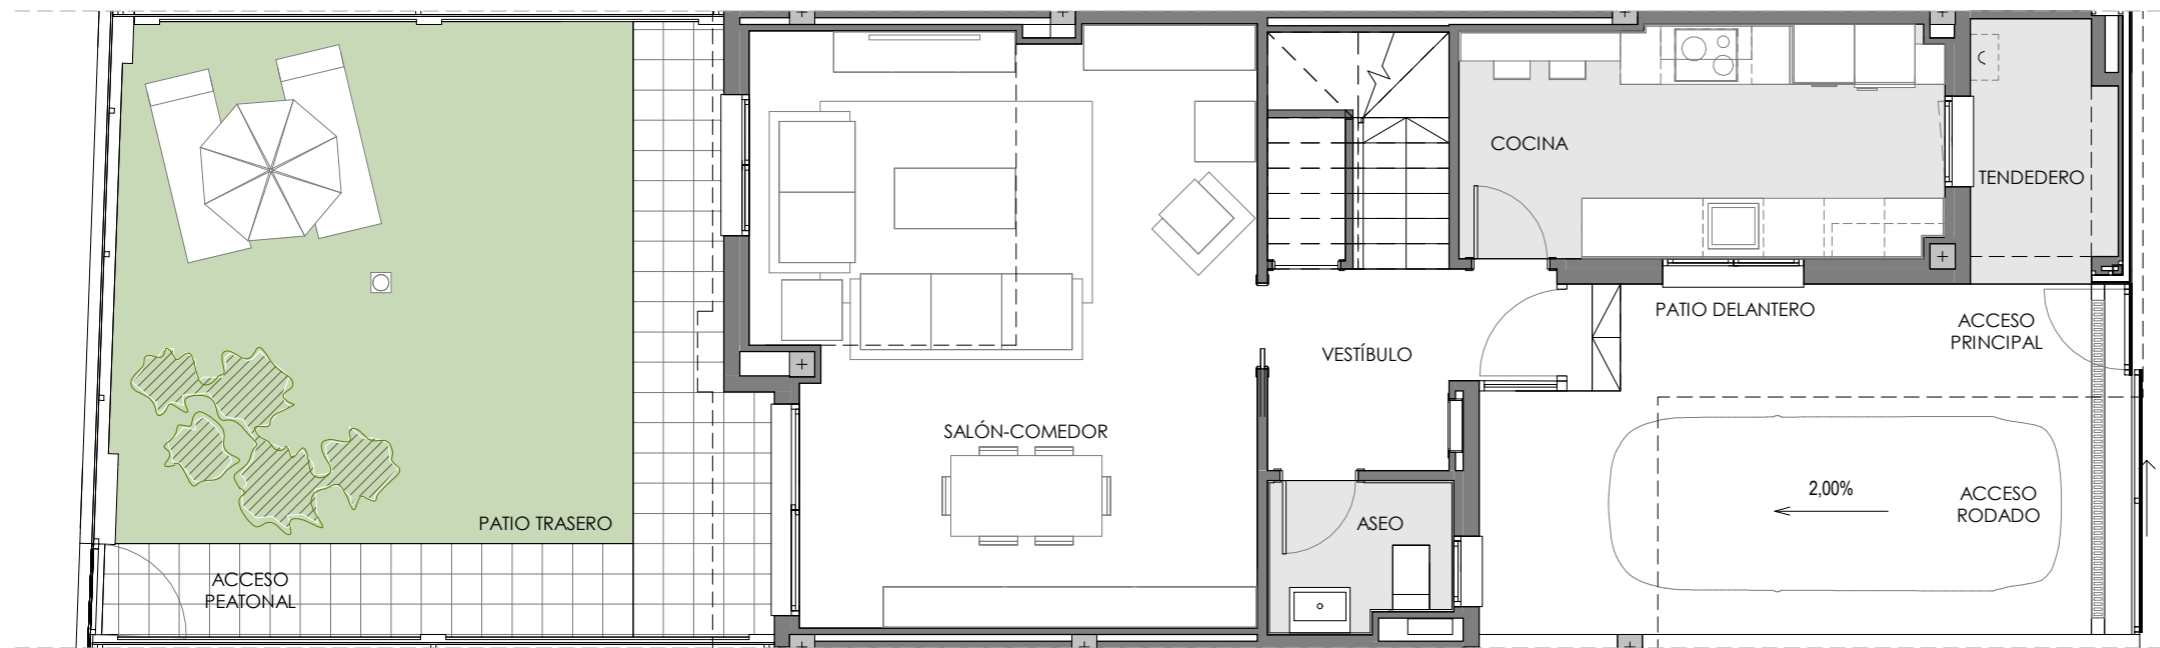

PLANTA BAJA

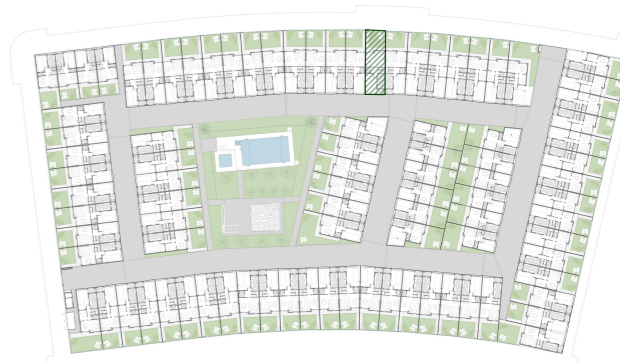

## CUADRO DE SUPERFICIES

PLANTA BAJA	
VESTÍBULO	6,03 m <sup>2</sup>
COCINA	11,02 m <sup>2</sup>
SALÓN-COMEDOR	28,41 m <sup>2</sup>
ASEO	2,53 m <sup>2</sup>
TOTAL SUP. ÚTIL INTERIOR P.BAJA	47,99 m <sup>2</sup>

PLANTA PRIMERA	
ESCALERA	4,23 m <sup>2</sup>
DORMITORIO 1	15,99 m <sup>2</sup>
DORMITORIO 2	10,38 m <sup>2</sup>
DORMITORIO 3	9,17 m <sup>2</sup>
BAÑO 1	4,10 m <sup>2</sup>
BAÑO 2	3,95 m <sup>2</sup>
DISTRIB.	3,49 m <sup>2</sup>
TOTAL SUP. ÚTIL INTERIOR P.PRIMERA	51,31 m <sup>2</sup>
TOTAL SUP. ÚTIL INTERIOR VIVIENDA	99,30 m <sup>2</sup>

PLANTA BAJA	
TENEDERO	3,61 m <sup>2</sup>
PATIO DELANTERO CUB.	10,47 m <sup>2</sup>
TOTAL SUP. ÚTIL EXTERIOR P.BAJA	14,08 m <sup>2</sup>


PLANTA PRIMERA	
TERRAZA	3,62 m <sup>2</sup>
TOTAL SUP. ÚTIL EXTERIOR P.PRIMERA	3,62 m <sup>2</sup>
TOTAL SUP. ÚTIL EXTERIOR VIVIENDA	17,70 m <sup>2</sup>

TOTAL SUP. ÚTIL VIVIENDA	117,00 m <sup>2</sup>
TOTAL SUP. CONSTRUIDA VIVIENDA	140,72 m <sup>2</sup>

Según Decreto BOJA 218/2005	
TOTAL SUP. ÚTIL VIVIENDA	108,15 m <sup>2</sup>
TOTAL SUP. CONSTRUIDA VIVIENDA	156,14 m <sup>2</sup>

SUP. CONSTRUIDA PATIO DELANTERO	22,32 m <sup>2</sup>
SUP. CONSTRUIDA PATIO TRASERO	41,01 m <sup>2</sup>

SUPERFICIE PARCELA	127,91 m <sup>2</sup>
--------------------	-----------------------

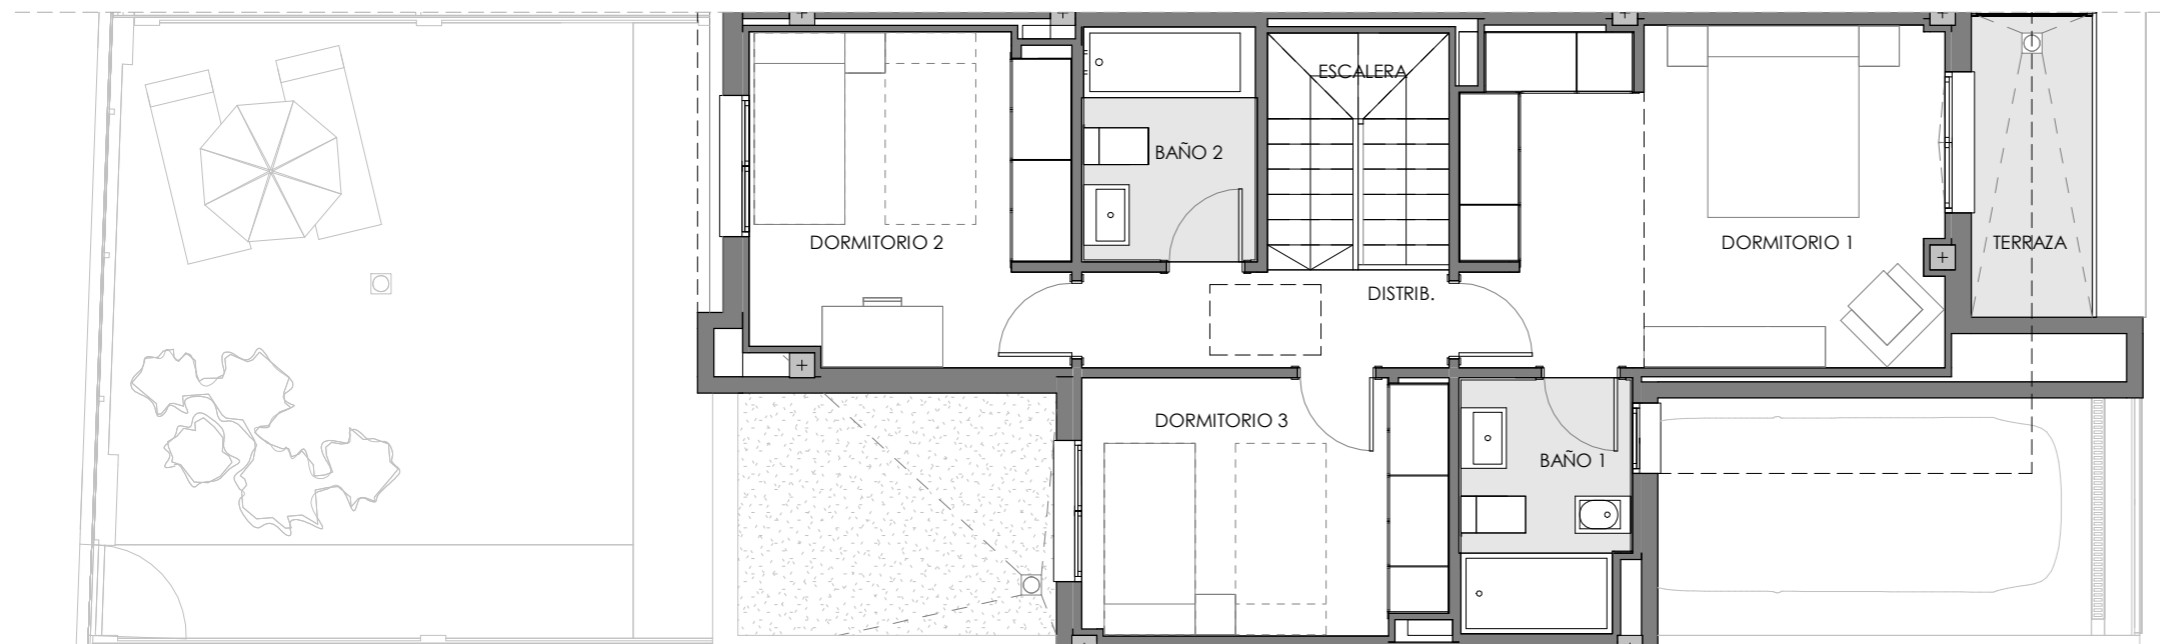

PLANTA PRIMERA

## Vivienda Nº 44 Tipo 2B

La información aquí contenida puede ser modificada durante el transcurso de la ejecución de la obra por exigencias técnicas, jurídicas o comerciales, sin que ello implique menoscabo en el nivel global de calidades. El mobiliario, incluido el de cocina, se refleja a efectos meramente decorativos, sin que se incluya en la oferta. Los peldaños de acceso a la vivienda y salidas a patios, puede alterarse en función de la rasante de las calles y corresponde a la D.F. fijar el criterio.

1 m 2 m 3 m 4 m 5 m