
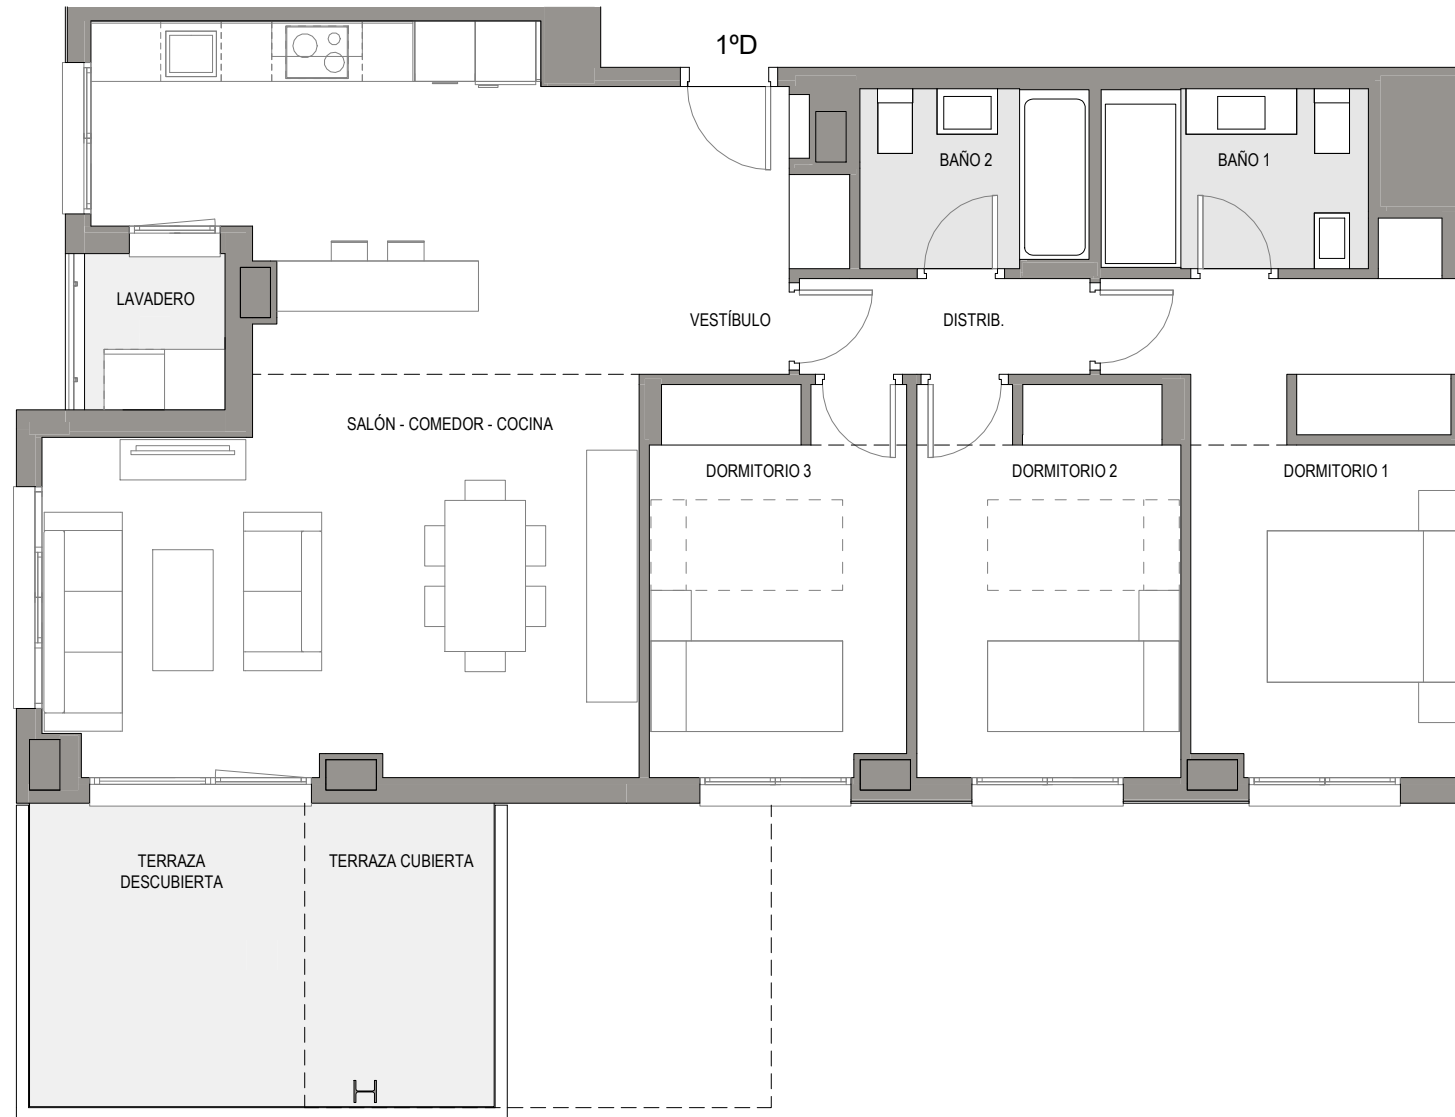


EMPLAZAMIENTO

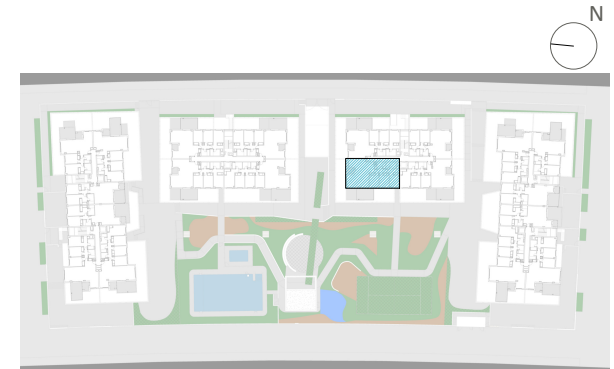

CUADRO DE SUPERFICIES ÚTILES

| | |
|----------------------------|----------------------------|
| Vestíbulo | 4.85 m ² |
| Salón-Comedor-Cocina | 38.06 m ² |
| Distribuidor | 2.74 m ² |
| Dormitorio Principal | 14.23 m ² |
| Dormitorio 2 | 10.16 m ² |
| Dormitorio 3 | 9.78 m ² |
| Baño Principal | 4.65 m ² |
| Baño 2 | 3.97 m ² |
| Total Útil Interior | 88.44 m² |

| | |
|----------------------------|----------------------------|
| Lavadero | 2.16 m ² |
| Terraza Cubierta | 5.71 m ² |
| Terraza Descubierta | 8.27 m ² |
| Total Útil Exterior | 16.14 m² |

| | |
|---------------------------------|-----------------------|
| Superficie útil total | 88.44 m ² |
| Superficie construida propia | 102.41 m ² |
| Superficie construida con ZZCC* | 118.20 m ² |

| | |
|--------------------------------|-----------------------|
| Según Decreto BOJA 218/2005 | |
| Superficie útil total | 96.51 m ² |
| Superficie construida con ZZCC | 127.04 m ² |

* No se incluyen terrazas

Vivienda 045 - Portal 3 - 1ºD

La información aquí contenida puede ser modificada durante el transcurso de la ejecución de la obra por exigencias técnicas y jurídicas, sin que ello implique menoscabo en el nivel global de calidades. El mobiliario, incluido el de cocina, se refleja a efectos meramente decorativos, sin que se incluya en la oferta. Los peldaños de acceso a la vivienda y salidas a patios, puede alterarse en función de la rasante de las calles y corresponde a la D.F. fijar el criterio.

1 m 2 m 3 m 4 m 5 m