


EMPLAZAMIENTO

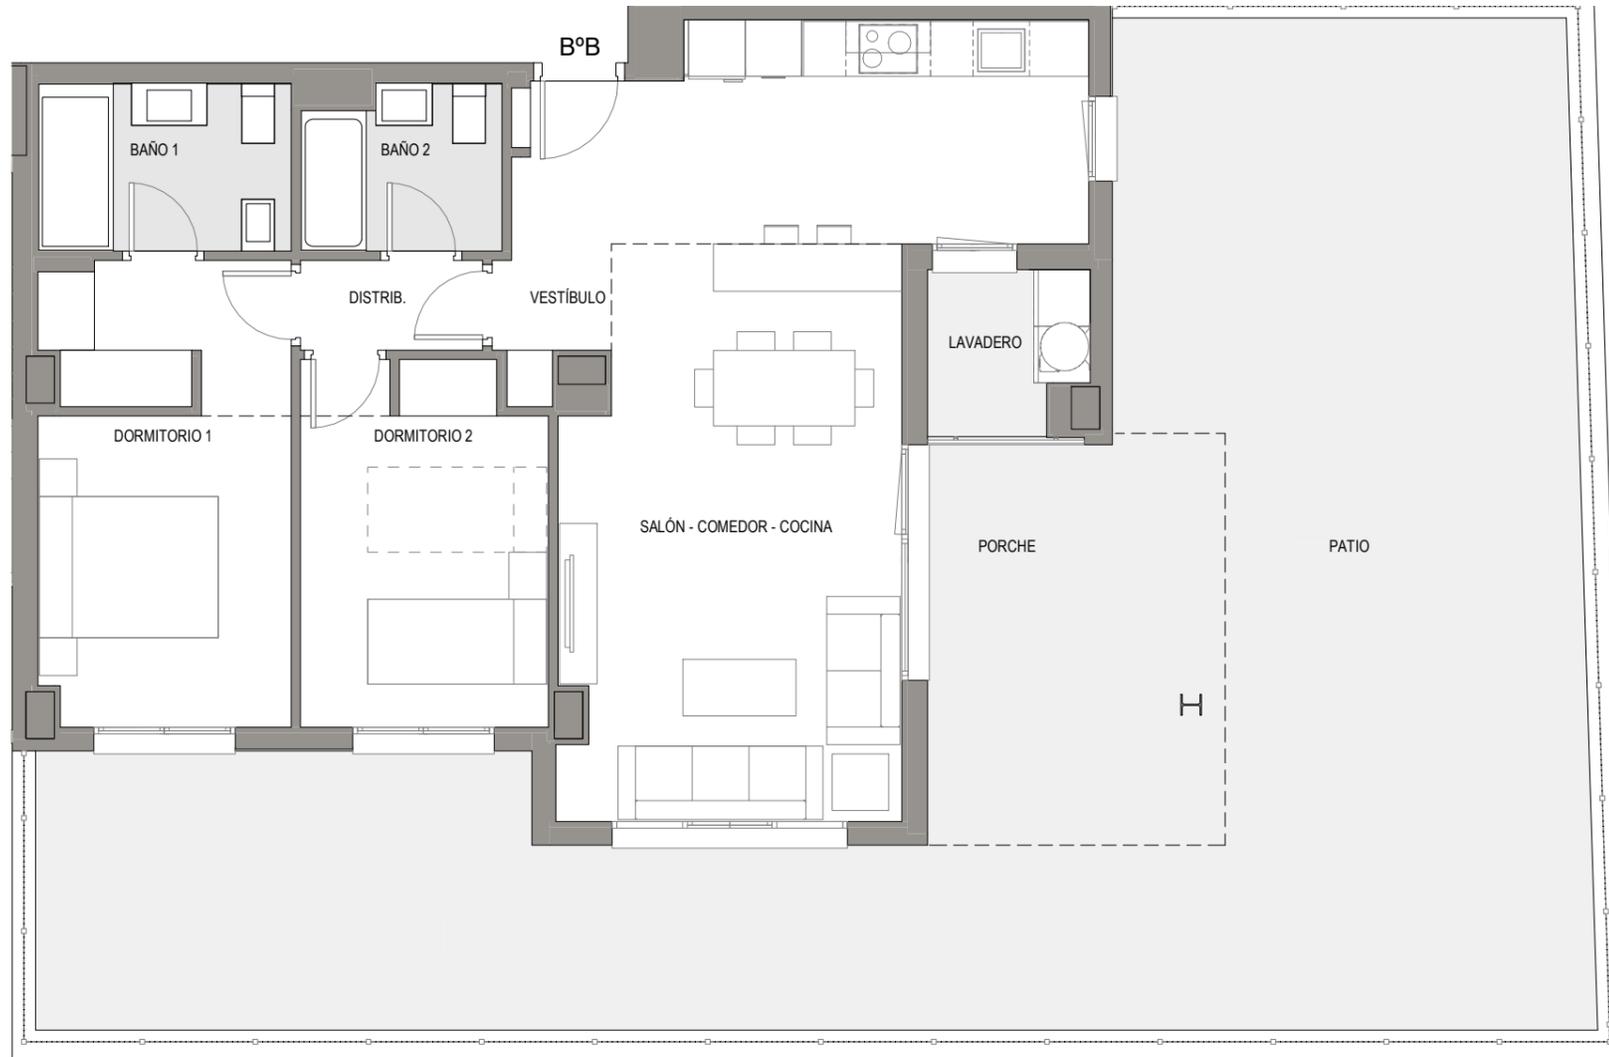

CUADRO DE SUPERFICIES ÚTILES

Vestíbulo	3.95 m ²
Salón-Comedor-Cocina	32.10 m ²
Distribuidor	1.84 m ²
Dormitorio Principal	12.83 m ²
Dormitorio 2	9.89 m ²
Baño Principal	4.70 m ²
Baño 2	3.54 m ²
Total Útil Interior	68.85 m²
Lavadero	3.03 m ²
Porche	13.57 m ²
Patio	76.00 m ²
Total Útil Exterior	92.60 m²

Superficie útil total	68.85 m ²
Superficie construida propia	80.78 m ²
Superficie construida con ZZCC*	92.02 m ²

Según Decreto BOJA 218/2005	
Superficie útil total	75.74 m ²
Superficie construida con ZZCC	101.22 m ²

* No se incluyen terrazas

Vivienda 019 - Portal 2 - BºB

La información aquí contenida puede ser modificada durante el transcurso de la ejecución de la obra por exigencias técnicas y jurídicas, sin que ello implique menoscabo en el nivel global de calidades. El mobiliario, incluido el de cocina, se refleja a efectos meramente decorativos, sin que se incluya en la oferta. Los peldaños de acceso a la vivienda y salidas a patios, puede alterarse en función de la rasante de las calles y corresponde a la D.F. fijar el criterio.

1 m 2 m 3 m 4 m 5 m