
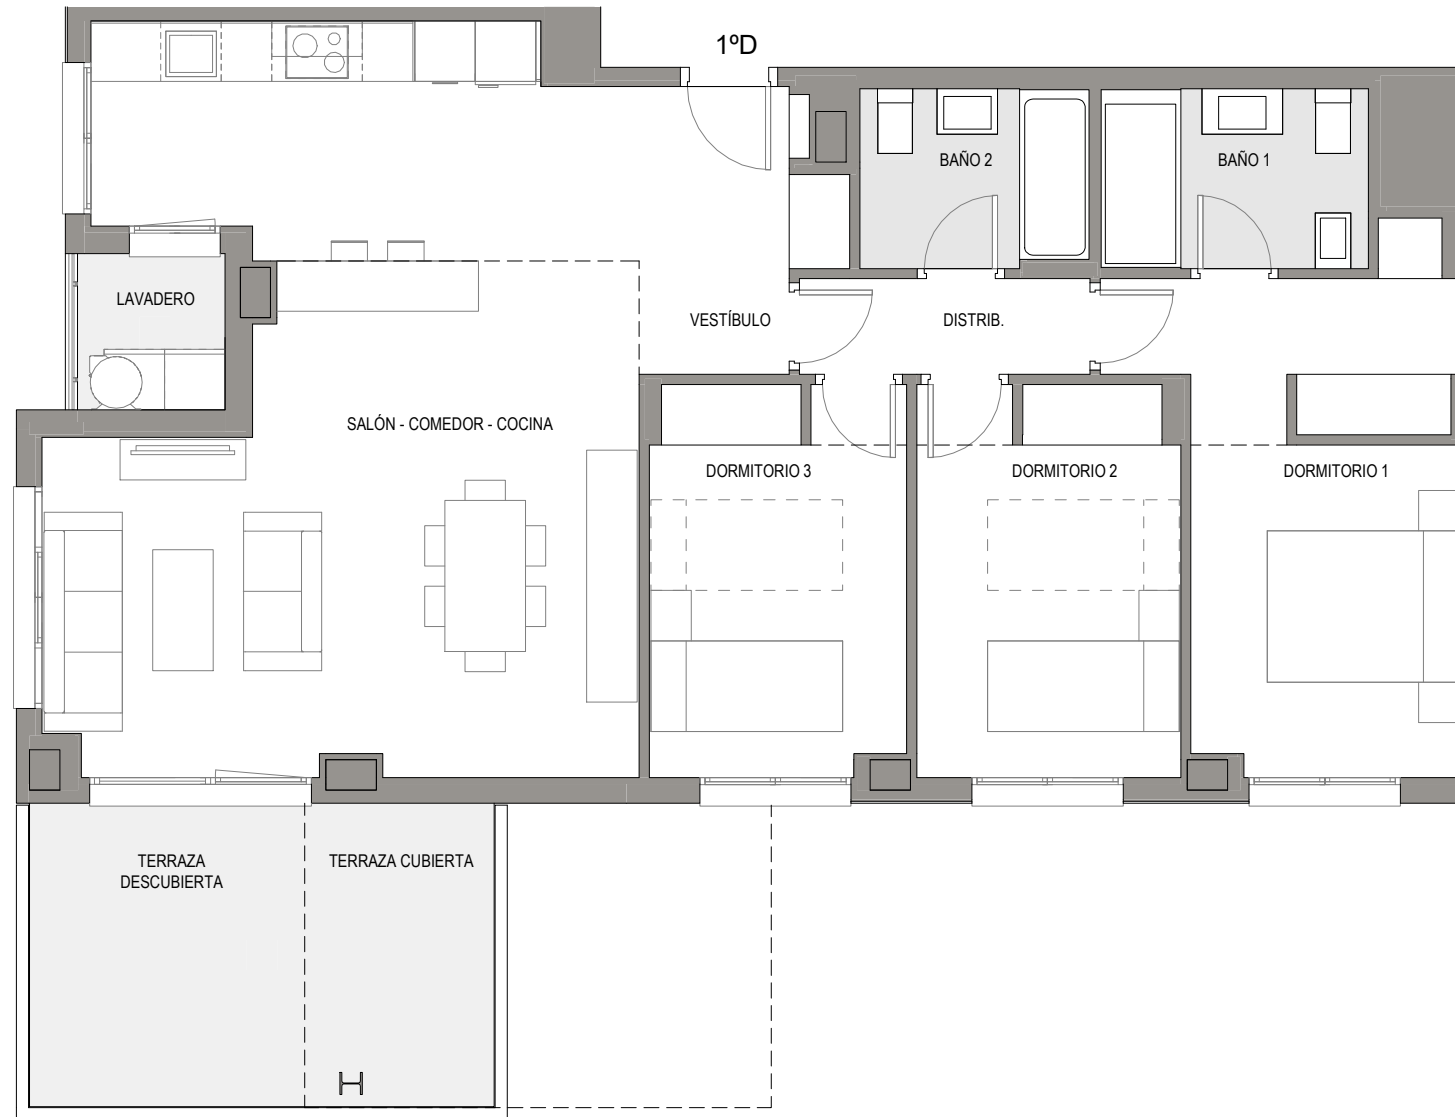


EMPLAZAMIENTO

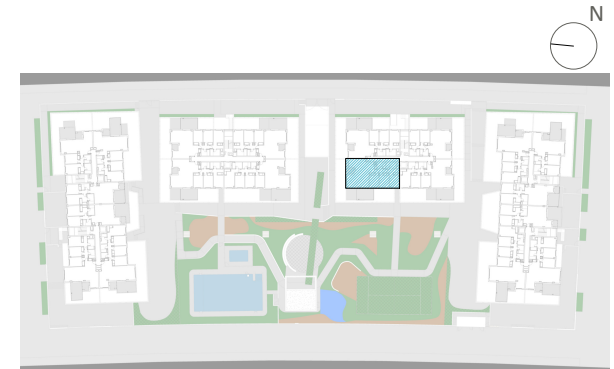

CUADRO DE SUPERFICIES ÚTILES

Vestíbulo	4.85 m ²
Salón-Comedor-Cocina	38.06 m ²
Distribuidor	2.74 m ²
Dormitorio Principal	14.23 m ²
Dormitorio 2	10.16 m ²
Dormitorio 3	9.78 m ²
Baño Principal	4.65 m ²
Baño 2	3.97 m ²
Total Útil Interior	88.44 m²

Lavadero	2.16 m ²
Terraza Cubierta	5.71 m ²
Terraza Descubierta	8.27 m ²
Total Útil Exterior	16.14 m²

Superficie útil total	88.44 m ²
Superficie construida propia	102.41 m ²
Superficie construida con ZZCC*	118.20 m ²

Según Decreto BOJA 218/2005	
Superficie útil total	96.51 m ²
Superficie construida con ZZCC	127.04 m ²

* No se incluyen terrazas

Vivienda 045 - Portal 3 - 1ºD

La información aquí contenida puede ser modificada durante el transcurso de la ejecución de la obra por exigencias técnicas y jurídicas, sin que ello implique menoscabo en el nivel global de calidades. El mobiliario, incluido el de cocina, se refleja a efectos meramente decorativos, sin que se incluya en la oferta. Los peldaños de acceso a la vivienda y salidas a patios, puede alterarse en función de la rasante de las calles y corresponde a la D.F. fijar el criterio.

1 m 2 m 3 m 4 m 5 m