
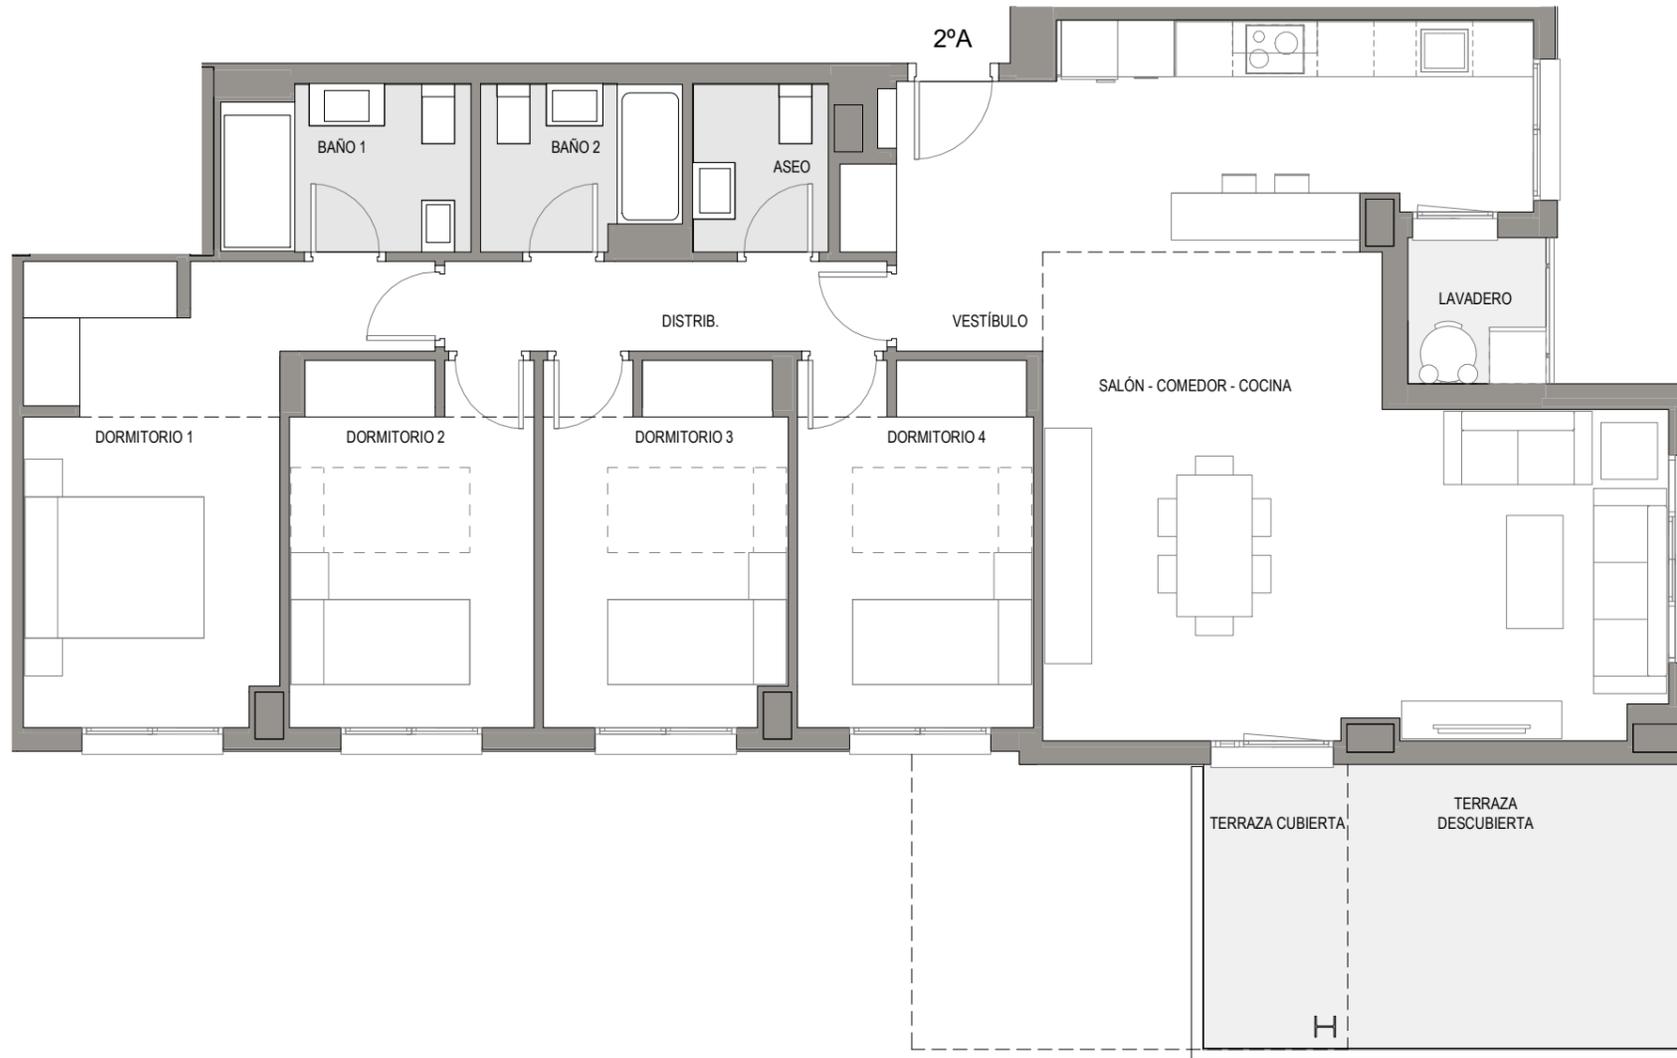


EMPLAZAMIENTO

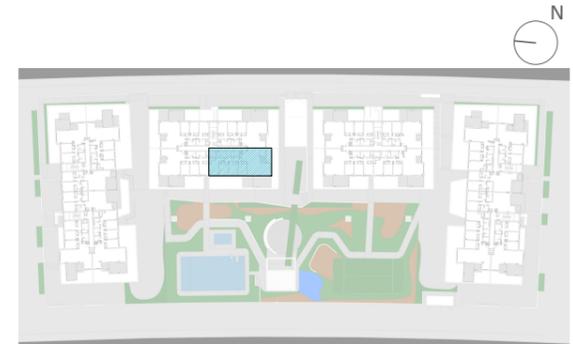

CUADRO DE SUPERFICIES ÚTILES

Vestíbulo	5.07 m ²
Salón-Comedor-Cocina	40.97 m ²
Distribuidor	4.46 m ²
Dormitorio Principal	14.78 m ²
Dormitorio 2	10.06 m ²
Dormitorio 3	9.92 m ²
Dormitorio 4	9.70 m ²
Baño Principal	4.54 m ²
Baño 2	3.57 m ²
Aseo	2.51 m ²
Total Útil Interior	105.58 m²

Lavadero	2.40 m ²
Terraza Cubierta	4.65 m ²
Terraza Descubierta	10.69 m ²
Total Útil Exterior	17.74 m²

Superficie útil total	105.58 m ²
Superficie construida propia	122.01 m ²
Superficie construida con ZZCC*	141.11 m ²

Según Decreto BOJA 218/2005	
Superficie útil total	114.45 m ²
Superficie construida con ZZCC	150.66 m ²

* No se incluyen terrazas

Vivienda 073 - Portal 4 - 2ªA

La información aquí contenida puede ser modificada durante el transcurso de la ejecución de la obra por exigencias técnicas y jurídicas, sin que ello implique menoscabo en el nivel global de calidades. El mobiliario, incluido el de cocina, se refleja a efectos meramente decorativos, sin que se incluya en la oferta. Los peldaños de acceso a la vivienda y salidas a patios, puede alterarse en función de la rasante de las calles y corresponde a la D.F. fijar el criterio.