


EMPLAZAMIENTO

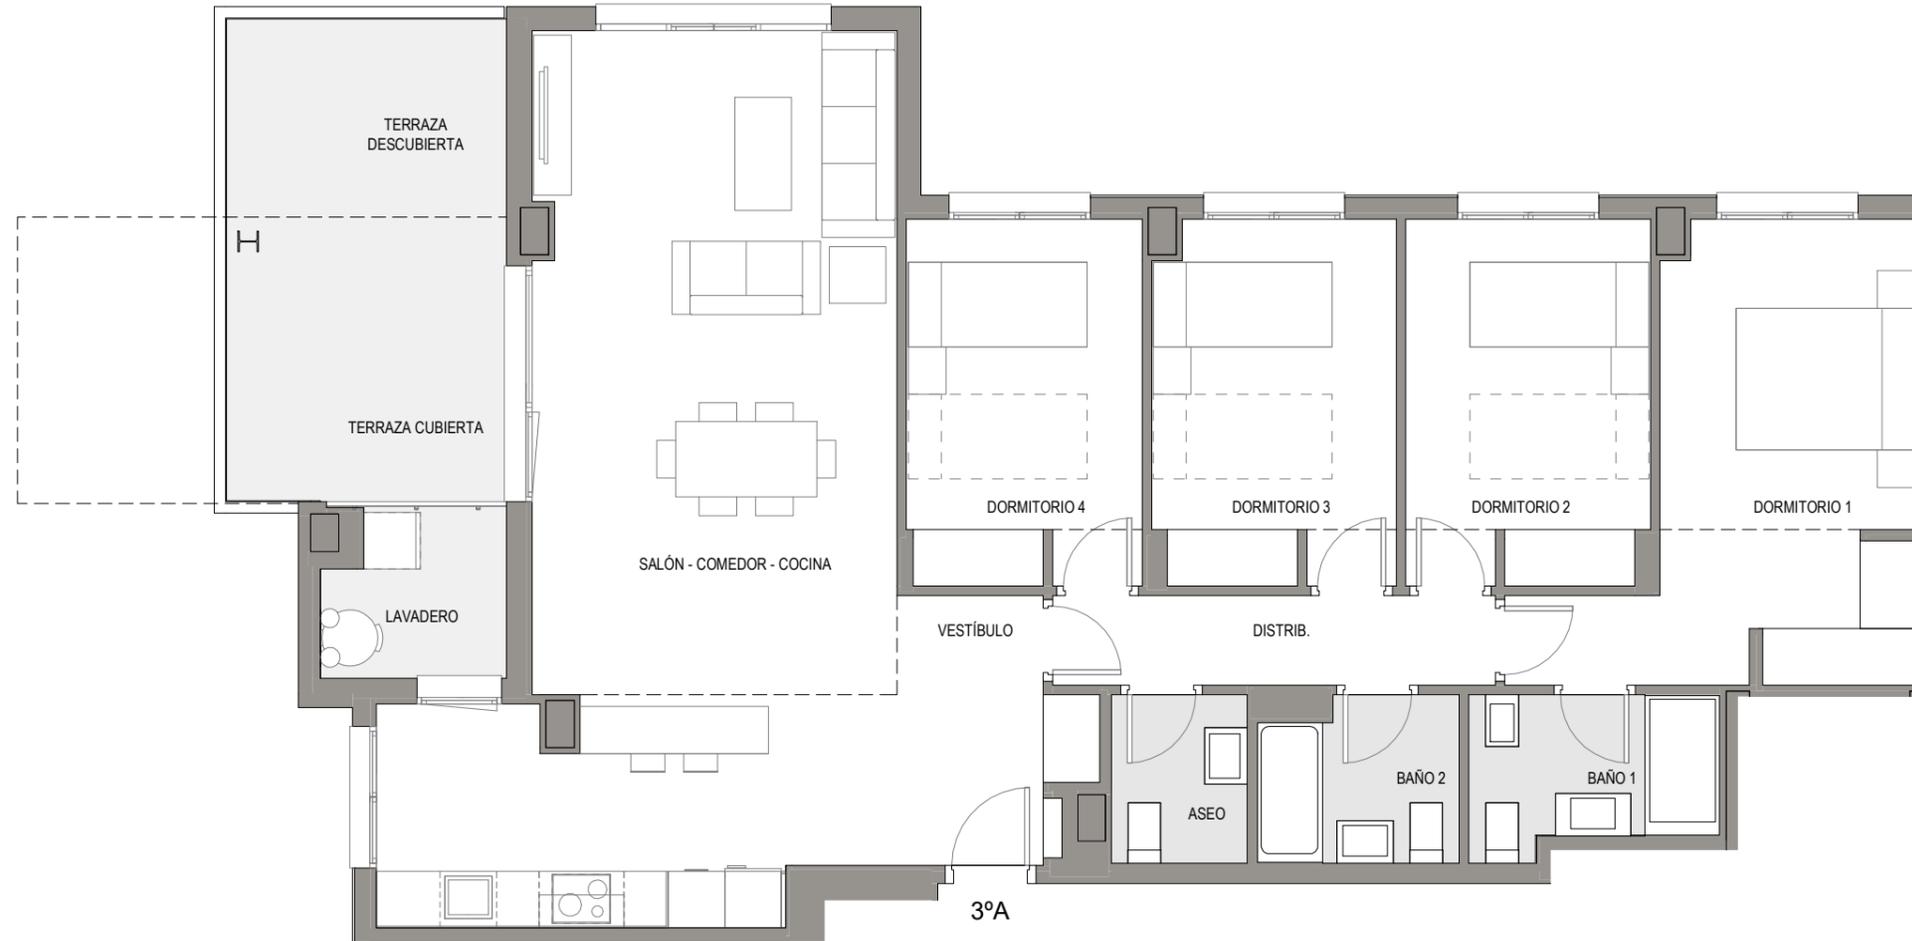

CUADRO DE SUPERFICIES ÚTILES

Vestíbulo	5.07 m ²
Salón-Comedor-Cocina	39.60 m ²
Distribuidor	4.46 m ²
Dormitorio Principal	14.78 m ²
Dormitorio 2	10.06 m ²
Dormitorio 3	9.92 m ²
Dormitorio 4	9.70 m ²
Baño Principal	4.12 m ²
Baño 2	3.57 m ²
Aseo	2.51 m ²
Total Útil Interior	103.79 m²

Lavadero	3.53 m ²
Terraza Cubierta	8.94 m ²
Terraza Descubierta	6.35 m ²
Total Útil Exterior	18.82 m²

Superficie útil total	103.79 m ²
Superficie construida propia	120.51 m ²
Superficie construida con ZZCC*	138.71 m ²

Según Decreto BOJA 218/2005	
Superficie útil total	113.20 m ²
Superficie construida con ZZCC	149.07 m ²

* No se incluyen terrazas

Vivienda 007 - Portal 1 - 3ªA

La información aquí contenida puede ser modificada durante el transcurso de la ejecución de la obra por exigencias técnicas y jurídicas, sin que ello implique menoscabo en el nivel global de calidades. El mobiliario, incluido el de cocina, se refleja a efectos meramente decorativos, sin que se incluya en la oferta. Los peldaños de acceso a la vivienda y salidas a patios, puede alterarse en función de la rasante de las calles y corresponde a la D.F. fijar el criterio.

