
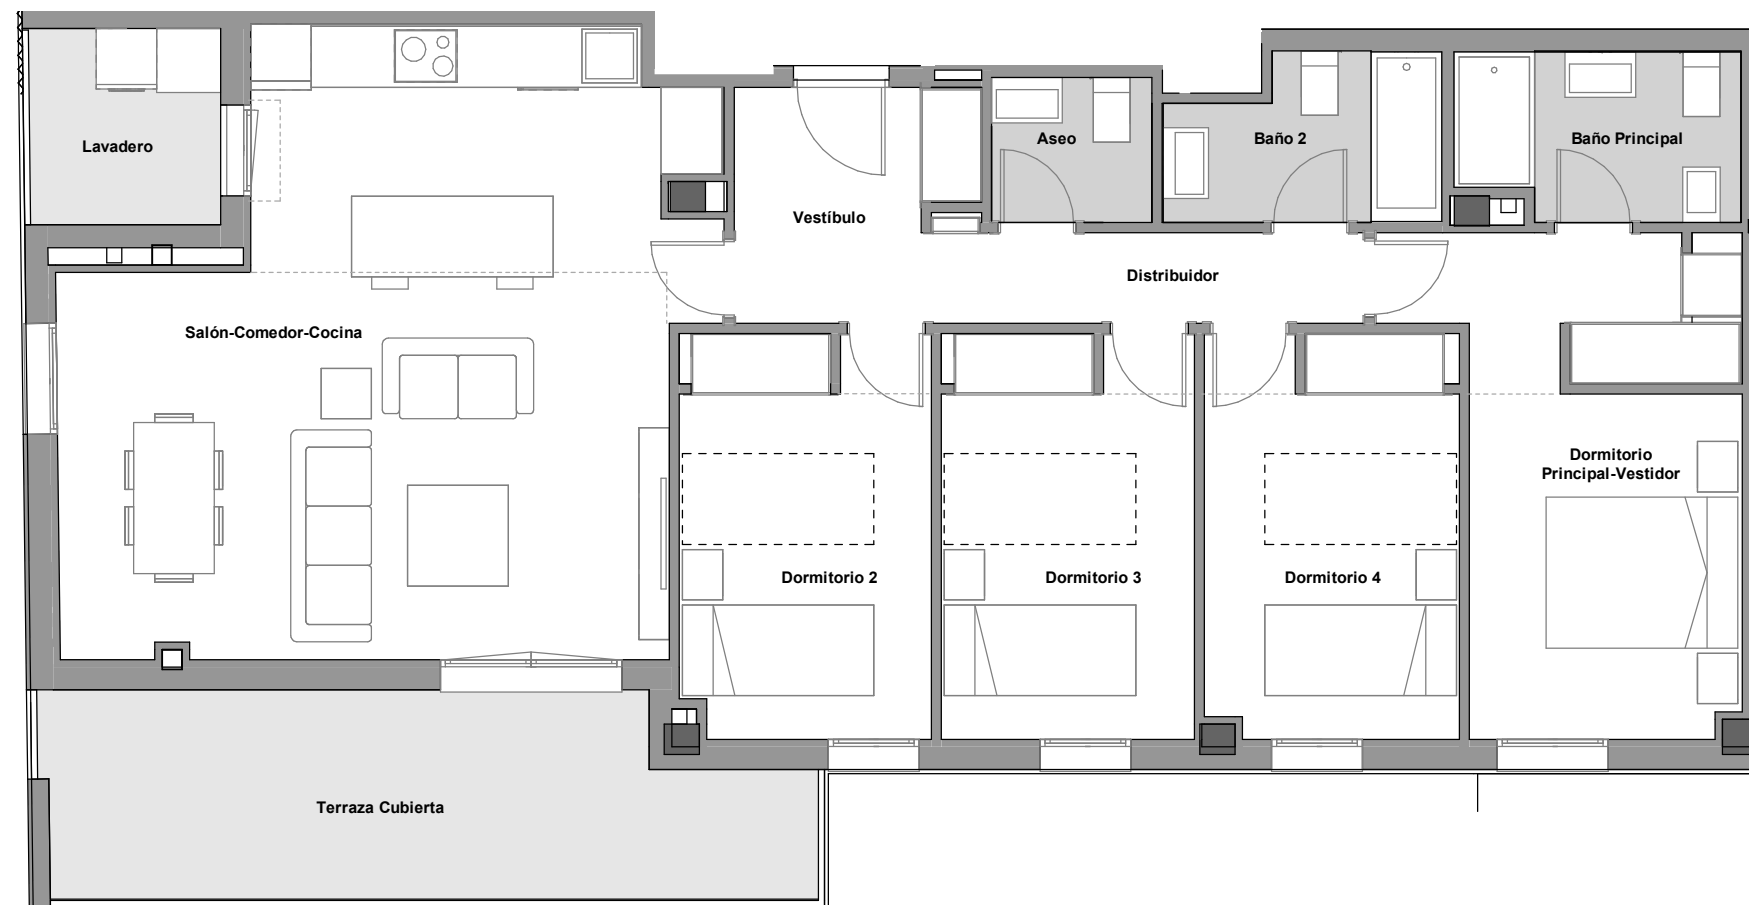


EMPLAZAMIENTO

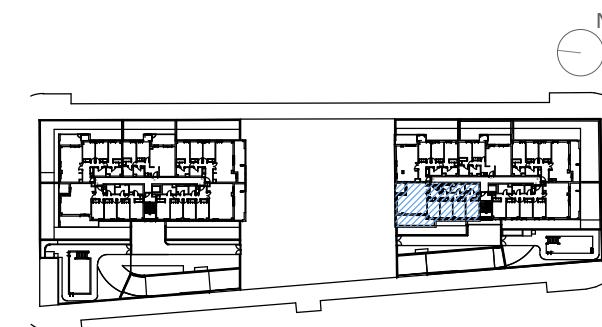

CUADRO DE SUPERFICIES

Vestíbulo	5,02
Salón-Comedor-Cocina	34,26
Dormitorio Principal-Vestidor	14,15
Dormitorio 4	10,05
Dormitorio 3	10,05
Dormitorio 2	9,90
Distribuidor	3,96
Baño Principal	4,54
Baño 2	4,13
Aseo	2,27

Total Sup. Útil Interior	98,33 m²
---------------------------------	-----------------

Terraza Cubierta	14,41
Lavadero	3,81

Total Sup. Útil Exterior	18,38 m²
---------------------------------	-----------------

Total Sup. Construida Interior	117,22 m²
Total Sup. Construida incl. ZZCC	132,14 m²

Según Decreto BOJA 218/2005

Total Sup. Útil	107,52 m²
Total Sup. Construida incl. ZZCC	141,19 m²

PROMUEVE:

Vivienda 4D-Bloque 2-Planta 01-Puerta E

La información aquí contenida puede ser modificada durante el transcurso de la ejecución de la obra por exigencias técnicas o jurídicas, sin que ello implique menoscabo en el nivel global de calidades. El mobiliario, incluido el de cocina, se refleja a efectos meramente decorativos, sin que se incluya en la oferta. Los peldaños de acceso a la vivienda y salidas a patios, puede alterarse en función de la rasante de las calles y corresponde a la D.F. fijar el criterio.

1 m 2 m 3 m 4 m 5 m