




## EMPLAZAMIENTO



## CUADRO DE SUPERFICIES

Vestíbulo	6,10 m <sup>2</sup>
Salón-Comedor-Cocina	39,75 m <sup>2</sup>
Distribuidor	6,07 m <sup>2</sup>
Dormitorio Principal-Vestidor	15,68 m <sup>2</sup>
Dormitorio 2	10,72 m <sup>2</sup>
Dormitorio 3	10,38 m <sup>2</sup>
Dormitorio 4	9,88 m <sup>2</sup>
Baño Principal	5,88 m <sup>2</sup>
Baño 2	3,76 m <sup>2</sup>
Aseo	2,17 m <sup>2</sup>
Lavadero	2,25 m <sup>2</sup>
<b>Total Sup. Útil Interior</b>	<b>112,64 m<sup>2</sup></b>
<hr/>	
Terraza	142,31 m <sup>2</sup>
Jardín	
<b>Total Sup. Útil Exterior</b>	<b>142,31 m<sup>2</sup></b>
<hr/>	
<b>Total Sup. Contruida Interior</b>	<b>133,64 m<sup>2</sup></b>
<b>Total Sup. Construida incl. ZZCC</b>	<b>311,41 m<sup>2</sup></b>
<hr/>	
Según Decreto BOJA 218/2005	
<b>Total Sup. Útil</b>	<b>123,90 m<sup>2</sup></b>
<b>Total Sup. Construida incl. ZZCC</b>	<b>165,69 m<sup>2</sup></b>

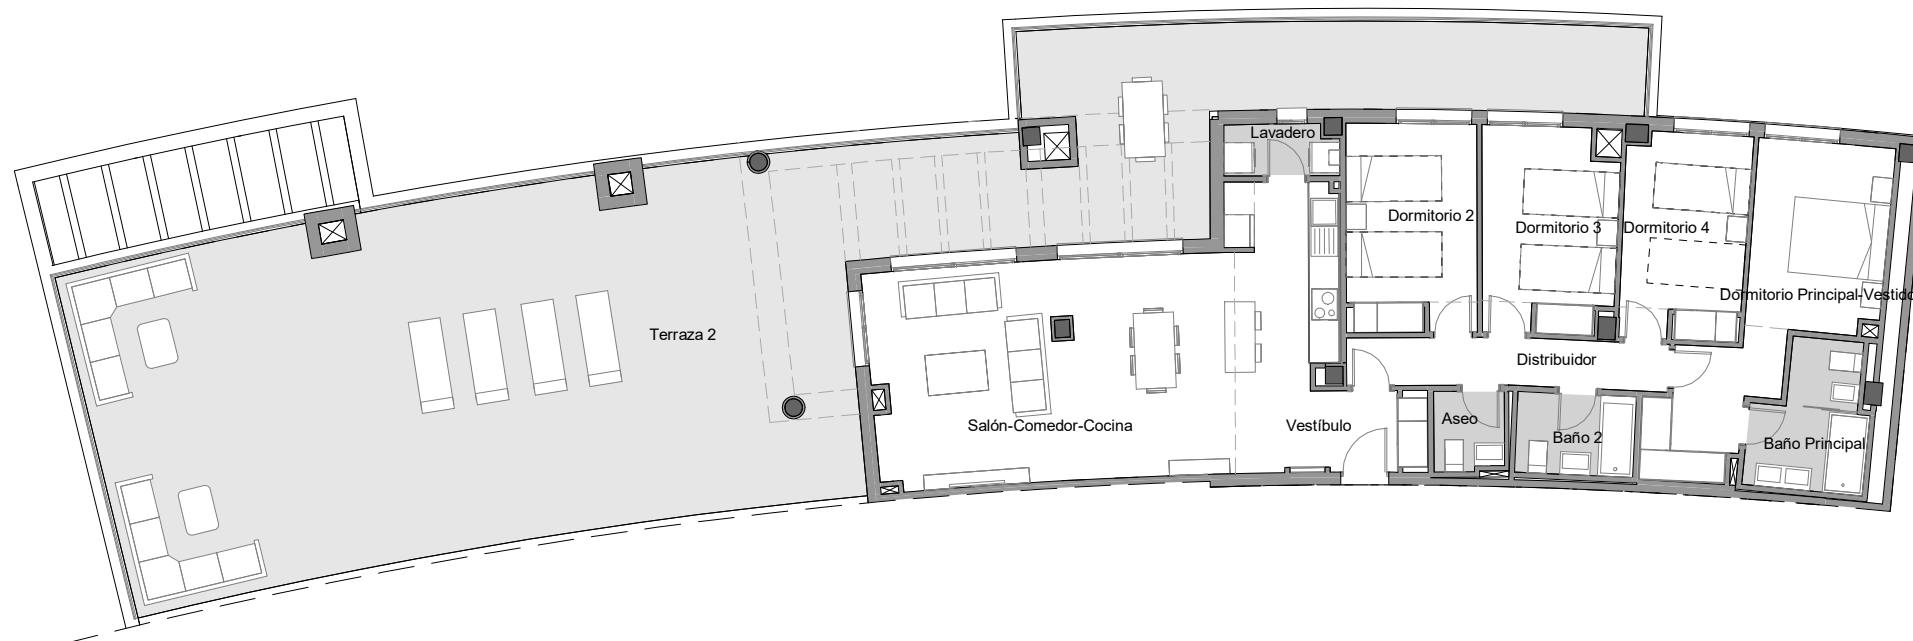

## Vivienda Portal 1 Planta 3<sup>a</sup> Puerta B

1 m 2 m 3 m 4 m 5 m

La información aquí contenida puede ser modificada durante el transcurso de la ejecución de la obra por exigencias técnicas o jurídicas, sin que ello implique menoscabo en el nivel global de calidades. El mobiliario, incluido el de cocina, se refleja a efectos meramente decorativos, sin que se incluya en la oferta. Los peldaños de acceso a la vivienda y salidas a patios, puede alterarse en función de la rasante de las calles y corresponde a la D.F. fijar el criterio.