




EMPLAZAMIENTO

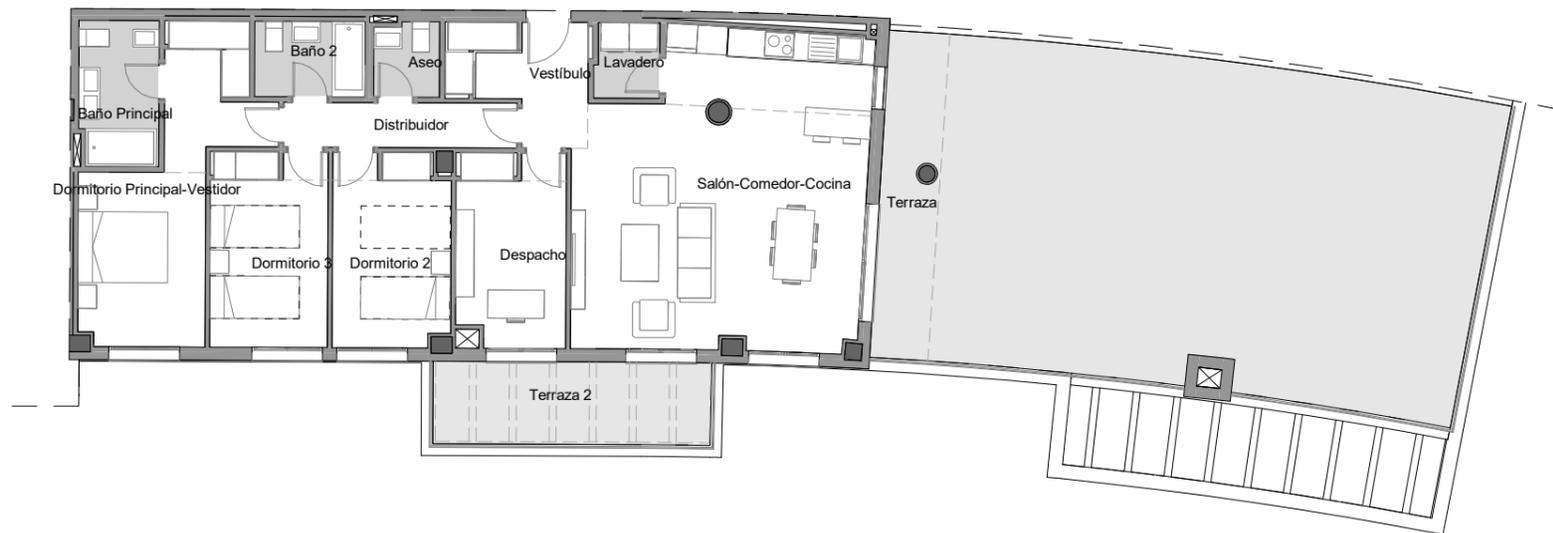

CUADRO DE SUPERFICIES

Despacho	9,36 m ²
Vestíbulo	6,33 m ²
Salón-Comedor-Cocina	38,75 m ²
Distribuidor	4,71 m ²
Dormitorio Principal-Vestidor	15,73 m ²
Dormitorio 2	10,02 m ²
Dormitorio 3	10,32 m ²
Baño Principal	5,16 m ²
Baño 2	3,76 m ²
Aseo	2,17 m ²
Lavadero	2,16 m ²
Total Sup. Útil Interior	108,47 m²

Terraza	98,85 m ²
Jardín	
Total Sup. Útil Exterior	98,85 m²

Total Sup. Contruida Interior	125,53 m²
Total Sup. Construida incl. ZZCC	254,86 m²

Según Decreto BOJA 218/2005

Total Sup. Útil	119,32 m²
Total Sup. Construida incl. ZZCC	157,34 m²

Vivienda Portal 3 Planta 2^a Puerta E

1 m 2 m 3 m 4 m 5 m

La información aquí contenida puede ser modificada durante el transcurso de la ejecución de la obra por exigencias técnicas o jurídicas, sin que ello implique menoscabo en el nivel global de calidades. El mobiliario, incluido el de cocina, se refleja a efectos meramente decorativos, sin que se incluya en la oferta. Los peldaños de acceso a la vivienda y salidas a patios, puede alterarse en función de la rasante de las calles y corresponde a la D.F. fijar el criterio.