

**EMPLAZAMIENTO**




**CUADRO DE SUPERFICIES**

Vestíbulo	3,02 m <sup>2</sup>
Salón-Comedor-Cocina	27,60 m <sup>2</sup>
Distribuidor	5,45 m <sup>2</sup>
Dormitorio Principal	12,88 m <sup>2</sup>
Dormitorio 2	9,52 m <sup>2</sup>
Dormitorio 3	8,31 m <sup>2</sup>
Baño Principal	3,68 m <sup>2</sup>
Baño 2	3,30 m <sup>2</sup>
<b>Total Sup. Útil Interior</b>	<b>73,76 m<sup>2</sup></b>

<b>Superficie construida propia</b>	<b>85,19 m<sup>2</sup></b>
<b>Superficie construida con ZZCC*</b>	<b>96,21 m<sup>2</sup></b>

<b>Según Decreto BOJA 218/2005</b>	
<b>Superficie útil total</b>	<b>73,76 m<sup>2</sup></b>
<b>Superficie construida con ZZCC</b>	<b>96,21 m<sup>2</sup></b>

\*No se incluyen terrazas

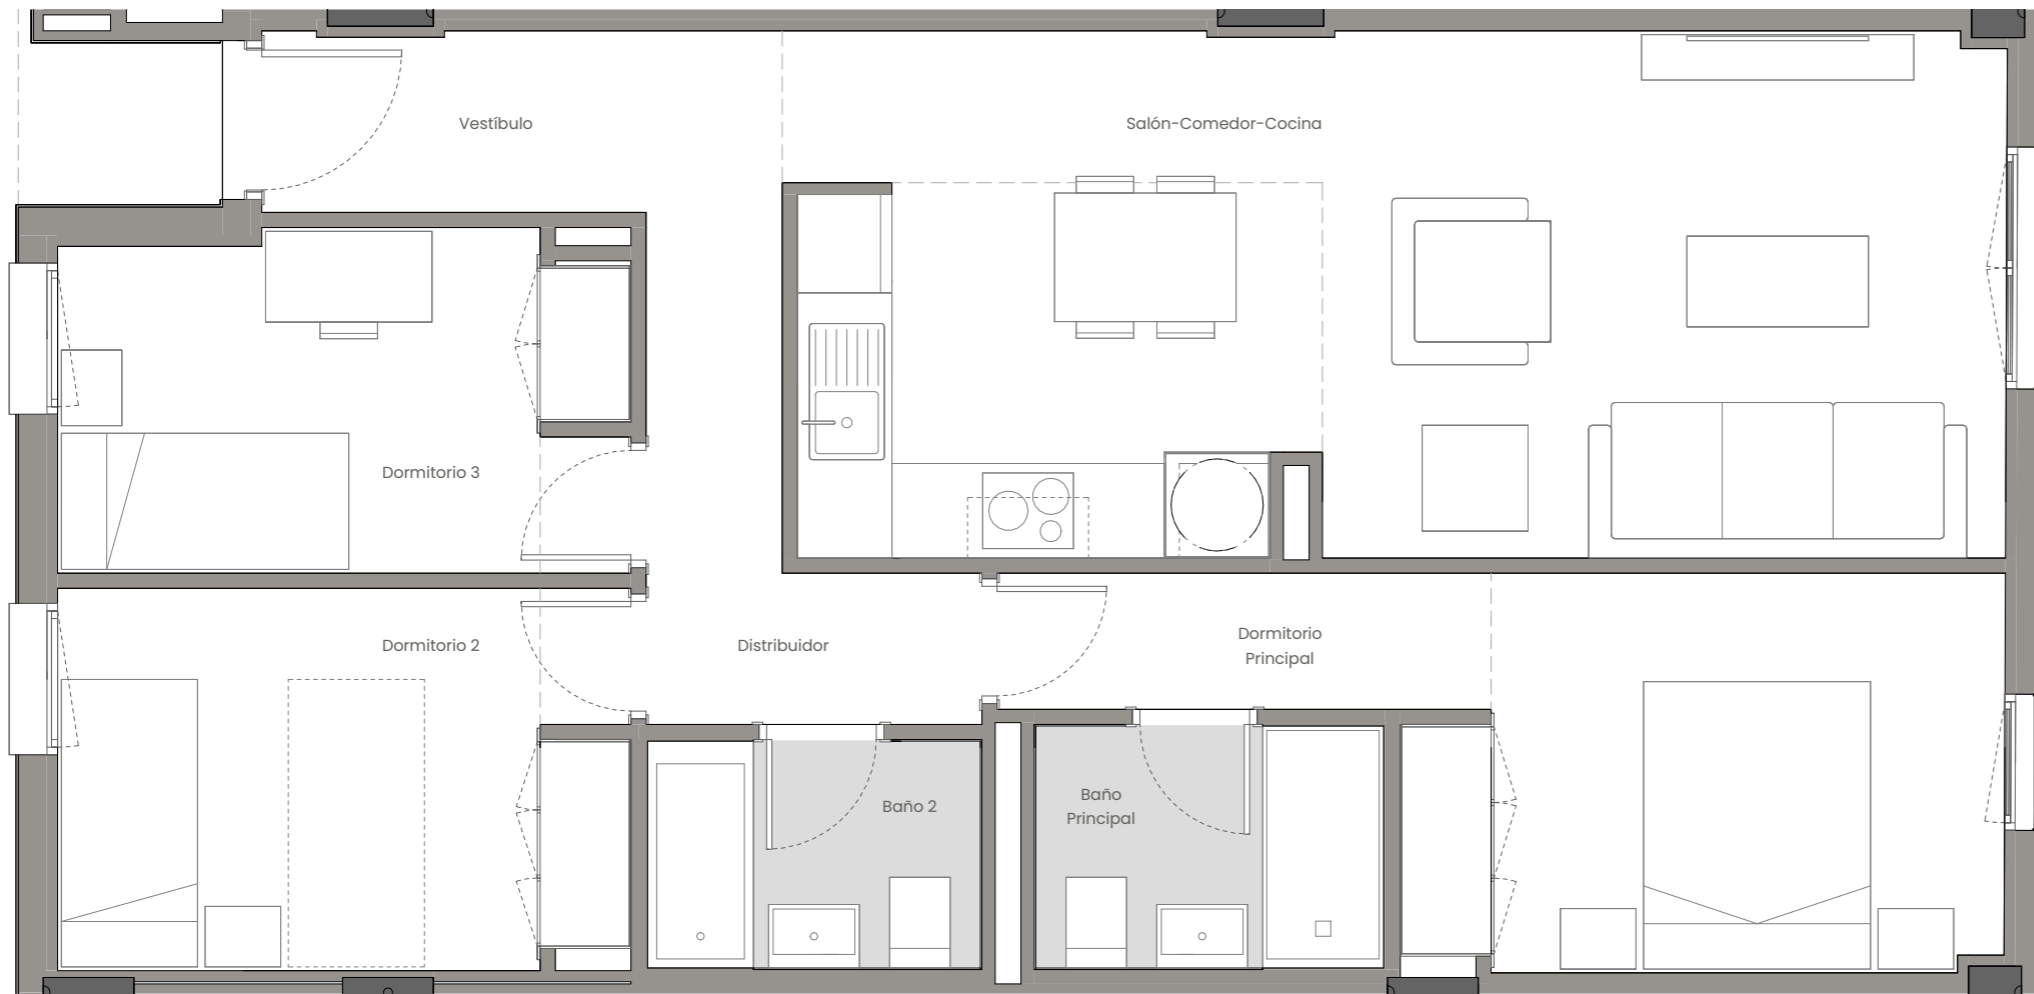

**Vivienda 016 – Bloque B2 – Escalera E2 – Planta P00 – Puerta C**



La información aquí contenida puede ser modificada durante el transcurso de la ejecución de la obra por exigencias técnicas y jurídicas, sin que ello implique menoscabo en el nivel global de calidades. El mobiliario, incluido el de cocina y terraza, se refleja meramente a efectos decorativos. Asimismo, el césped artificial representado en los patios no se incluye en la oferta. Los peldaños de acceso a la vivienda y salidas a patios, puede alterarse en función de la rasante de las calles y corresponde a la D.F. fijar el criterio.