


**EMPLAZAMIENTO**

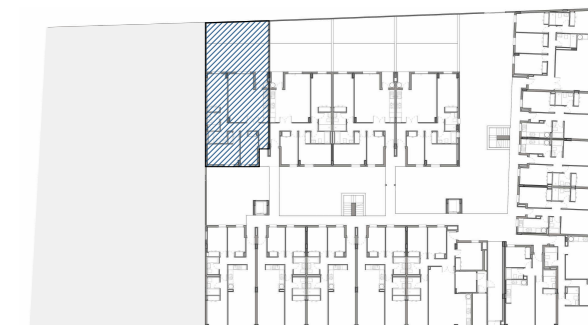


**CUADRO DE SUPERFICIES**

Vestíbulo	2,92 m <sup>2</sup>
Salón-Comedor-Cocina	28,29 m <sup>2</sup>
Distribuidor	6,19 m <sup>2</sup>
Dormitorio Principal	13,91 m <sup>2</sup>
Dormitorio 2	13,27 m <sup>2</sup>
Dormitorio 3	9,28 m <sup>2</sup>
Baño Principal	3,69 m <sup>2</sup>
Baño 2	3,51 m <sup>2</sup>
<b>Total Sup. Útil Interior</b>	<b>81,06 m<sup>2</sup></b>
Terraza Cubierta	3,06 m <sup>2</sup>
Terraza Descubierta	50,86 m <sup>2</sup>
<b>Total Sup. Útil Exterior</b>	<b>53,92 m<sup>2</sup></b>

<b>Superficie construida propia</b>	<b>94,80 m<sup>2</sup></b>
<b>Superficie construida con ZZCC*</b>	<b>105,73 m<sup>2</sup></b>

<b>Según Decreto BOJA 218/2005</b>	
<b>Superficie útil total</b>	<b>89,17 m<sup>2</sup></b>
<b>Superficie construida con ZZCC</b>	<b>116,30 m<sup>2</sup></b>

\*No se incluyen terrazas

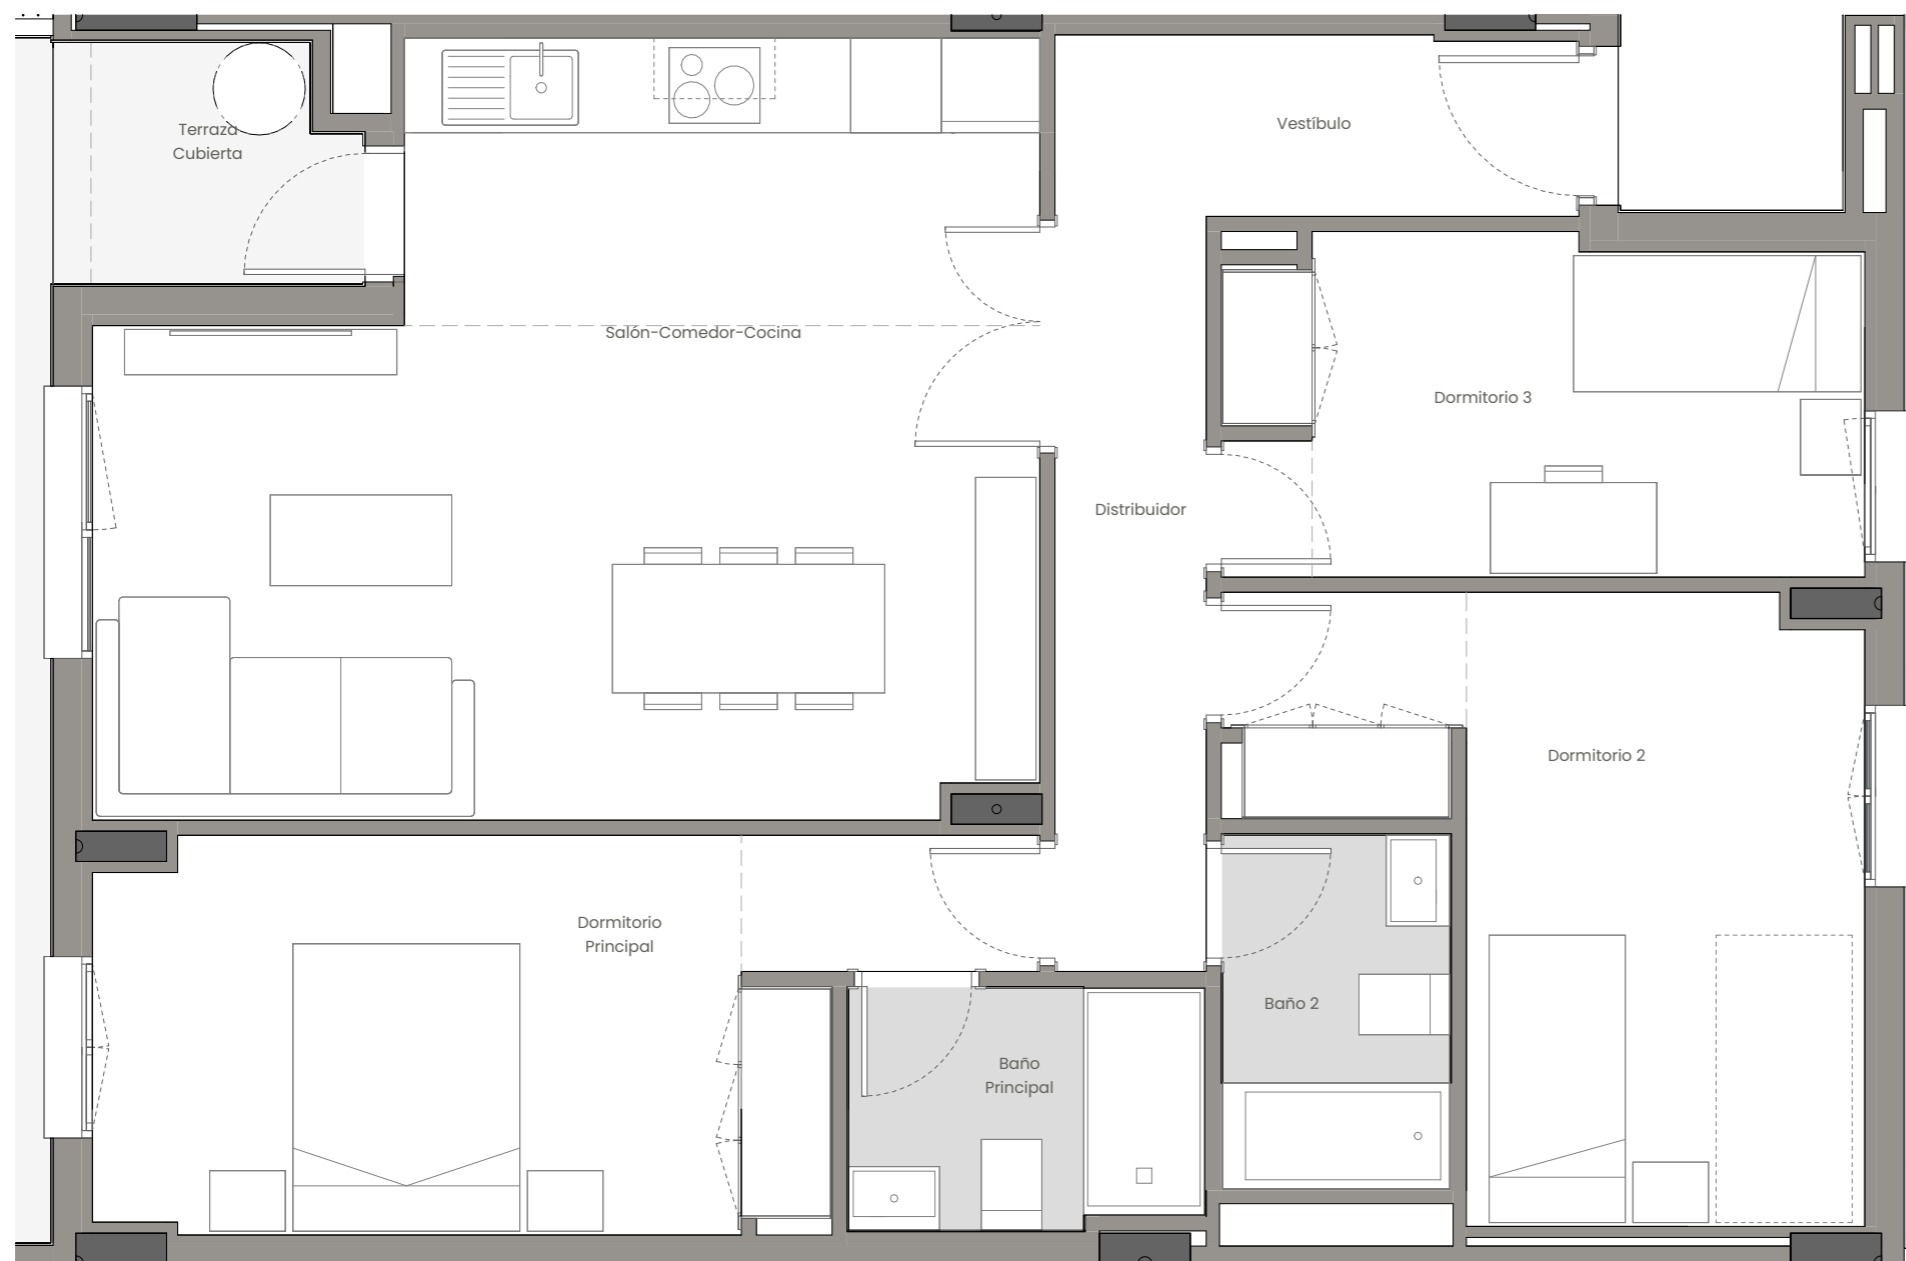

**Vivienda 021 - Bloque B2 - Escalera E2 - Planta P00 - Puerta H**

0 1 2 3 4 5m

La información aquí contenida puede ser modificada durante el transcurso de la ejecución de la obra por exigencias técnicas y jurídicas, sin que ello implique menoscabo en el nivel global de calidades. El mobiliario, incluido el de cocina y terraza, se refleja meramente a efectos decorativos. Asimismo, el césped artificial representado en los patios no se incluye en la oferta. Los peldaños de acceso a la vivienda y salidas a patios, puede alterarse en función de la rasante de las calles y corresponde a la D.F. fijar el criterio.