


EMPLAZAMIENTO

N

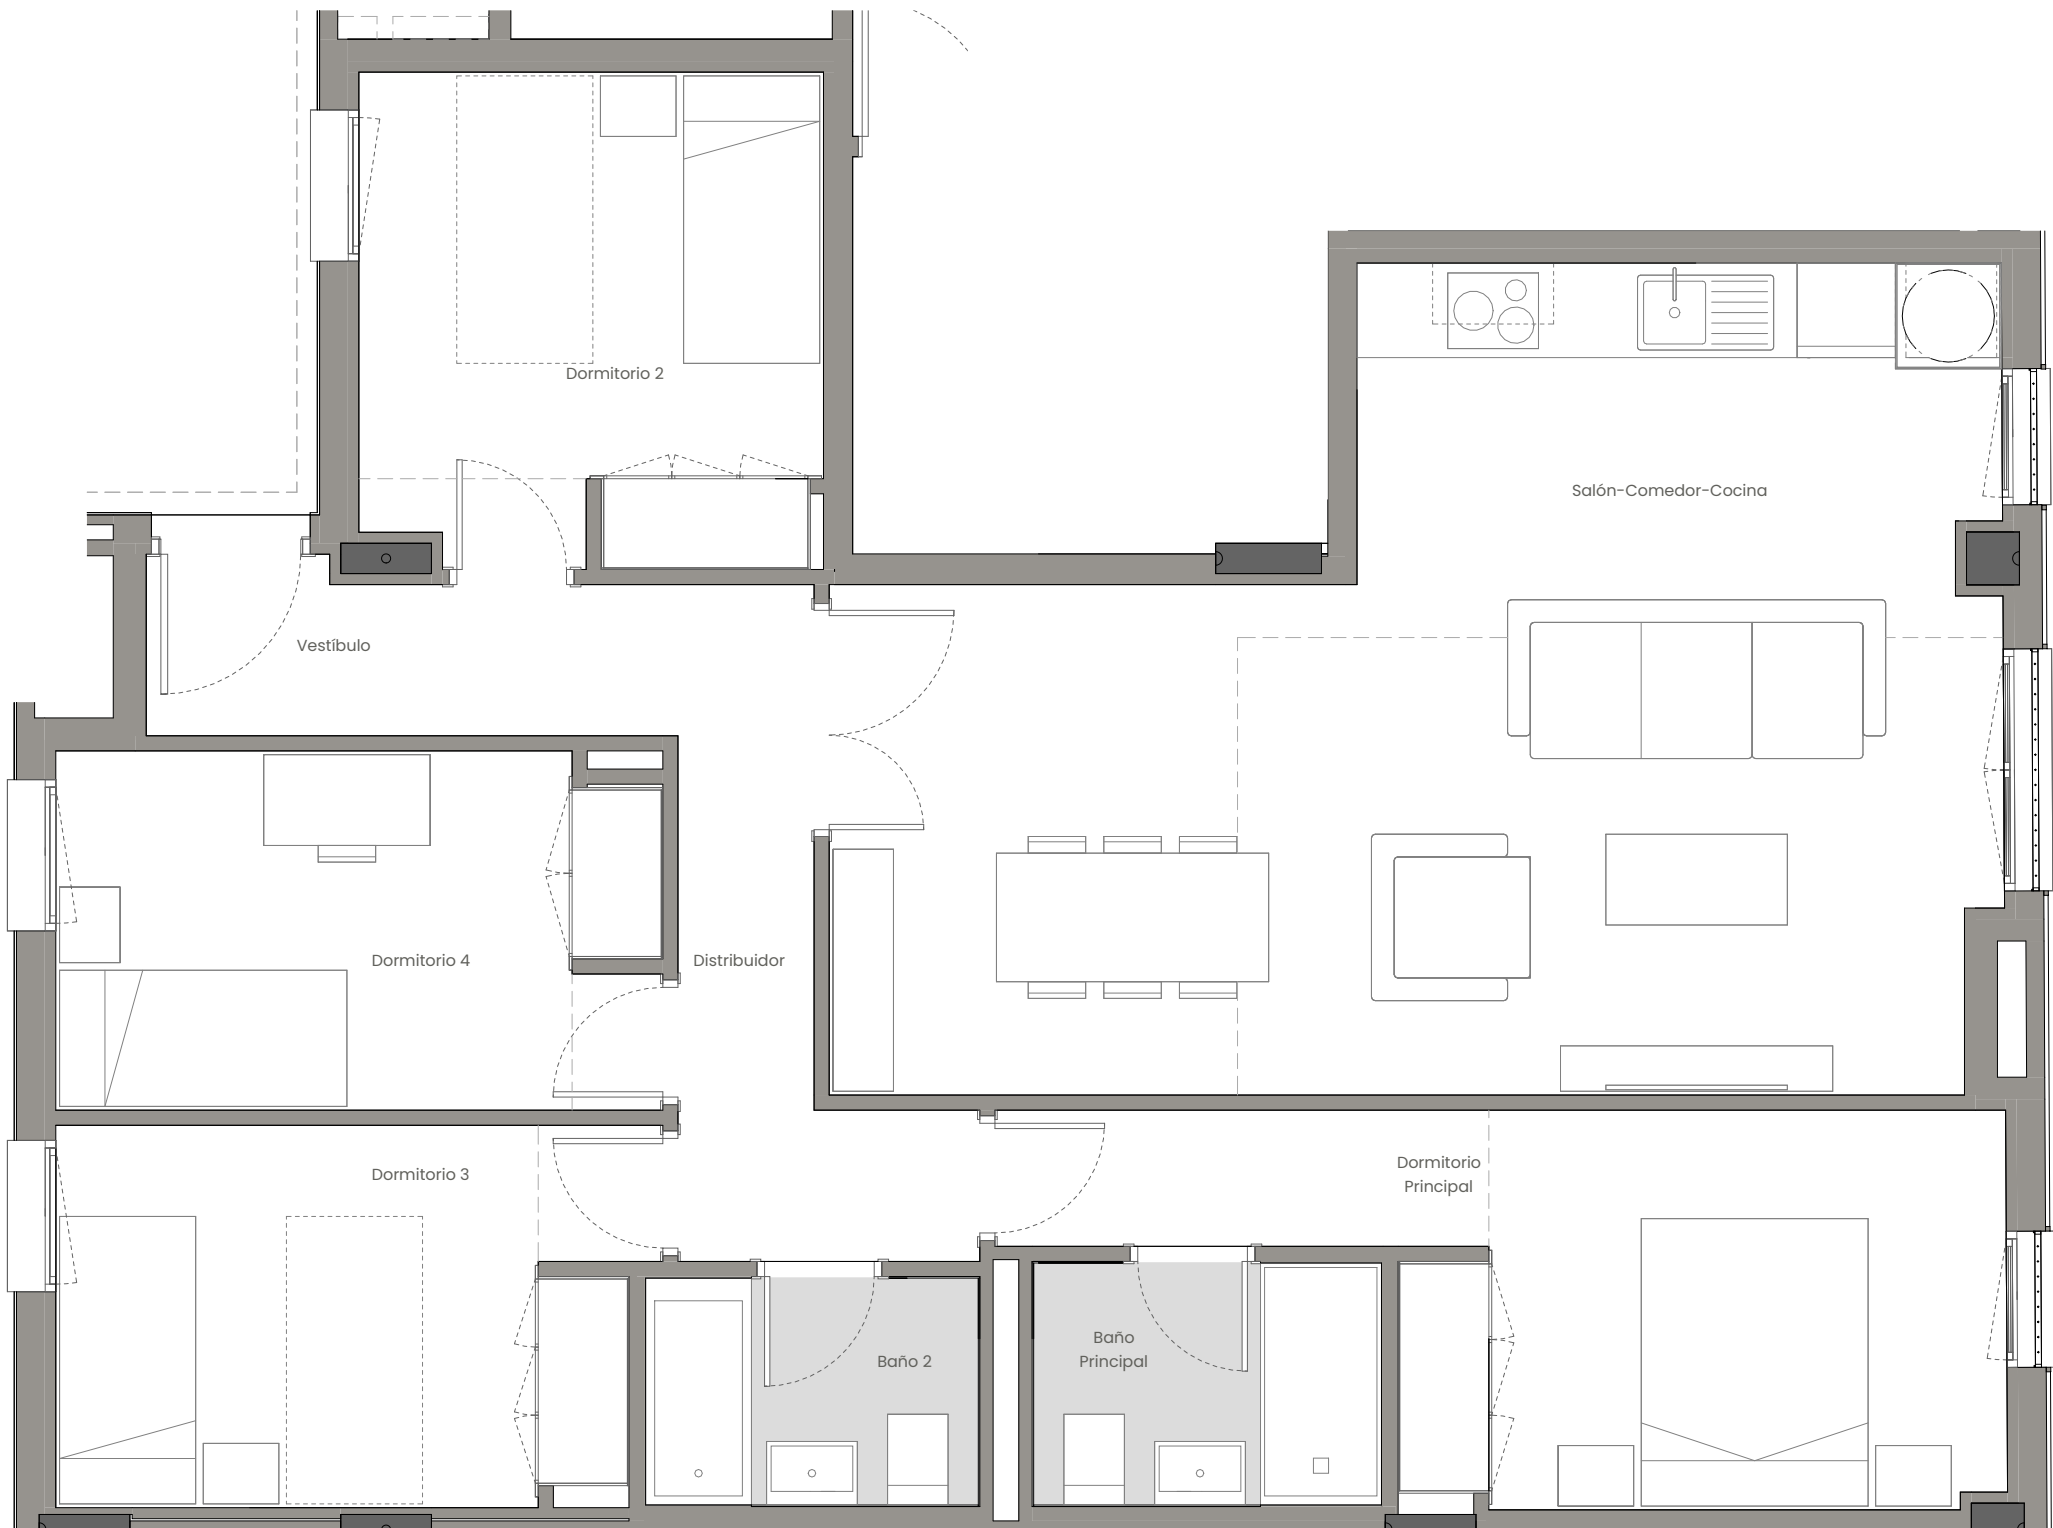

CUADRO DE SUPERFICIES

Vestíbulo	2,49 m²
Salón-Comedor-Cocina	34,79 m²
Distribuidor	6,39 m²
Dormitorio Principal	12,96 m²
Dormitorio 2	9,91 m²
Dormitorio 3	9,73 m²
Dormitorio 4	9,36 m²
Baño Principal	3,68 m²
Baño 2	3,30 m²
Total Sup. Útil Interior	92,61 m²

Superficie construida propia	107,17 m²
Superficie construida con ZZCC*	120,79 m²

Según Decreto BOJA 218/2005	
Superficie útil total	92,61 m²
Superficie construida con ZZCC	120,79 m²

*No se incluyen terrazas

Vivienda 007 – Bloque B2 – Escalera E1 – Planta P00 – Puerta A



La información aquí contenida puede ser modificada durante el transcurso de la ejecución de la obra por exigencias técnicas y jurídicas, sin que ello implique menoscabo en el nivel global de calidades. El mobiliario, incluido el de cocina y terraza, se refleja meramente a efectos decorativos. Asimismo, el cesp d artificial representado en los patios no se incluye en la oferta. Los pelda os de acceso a la vivienda y salidas a patios, puede alterarse en funci n de la rasante de las calles y corresponde a la D.F. fijar el criterio.