


EMPLAZAMIENTO

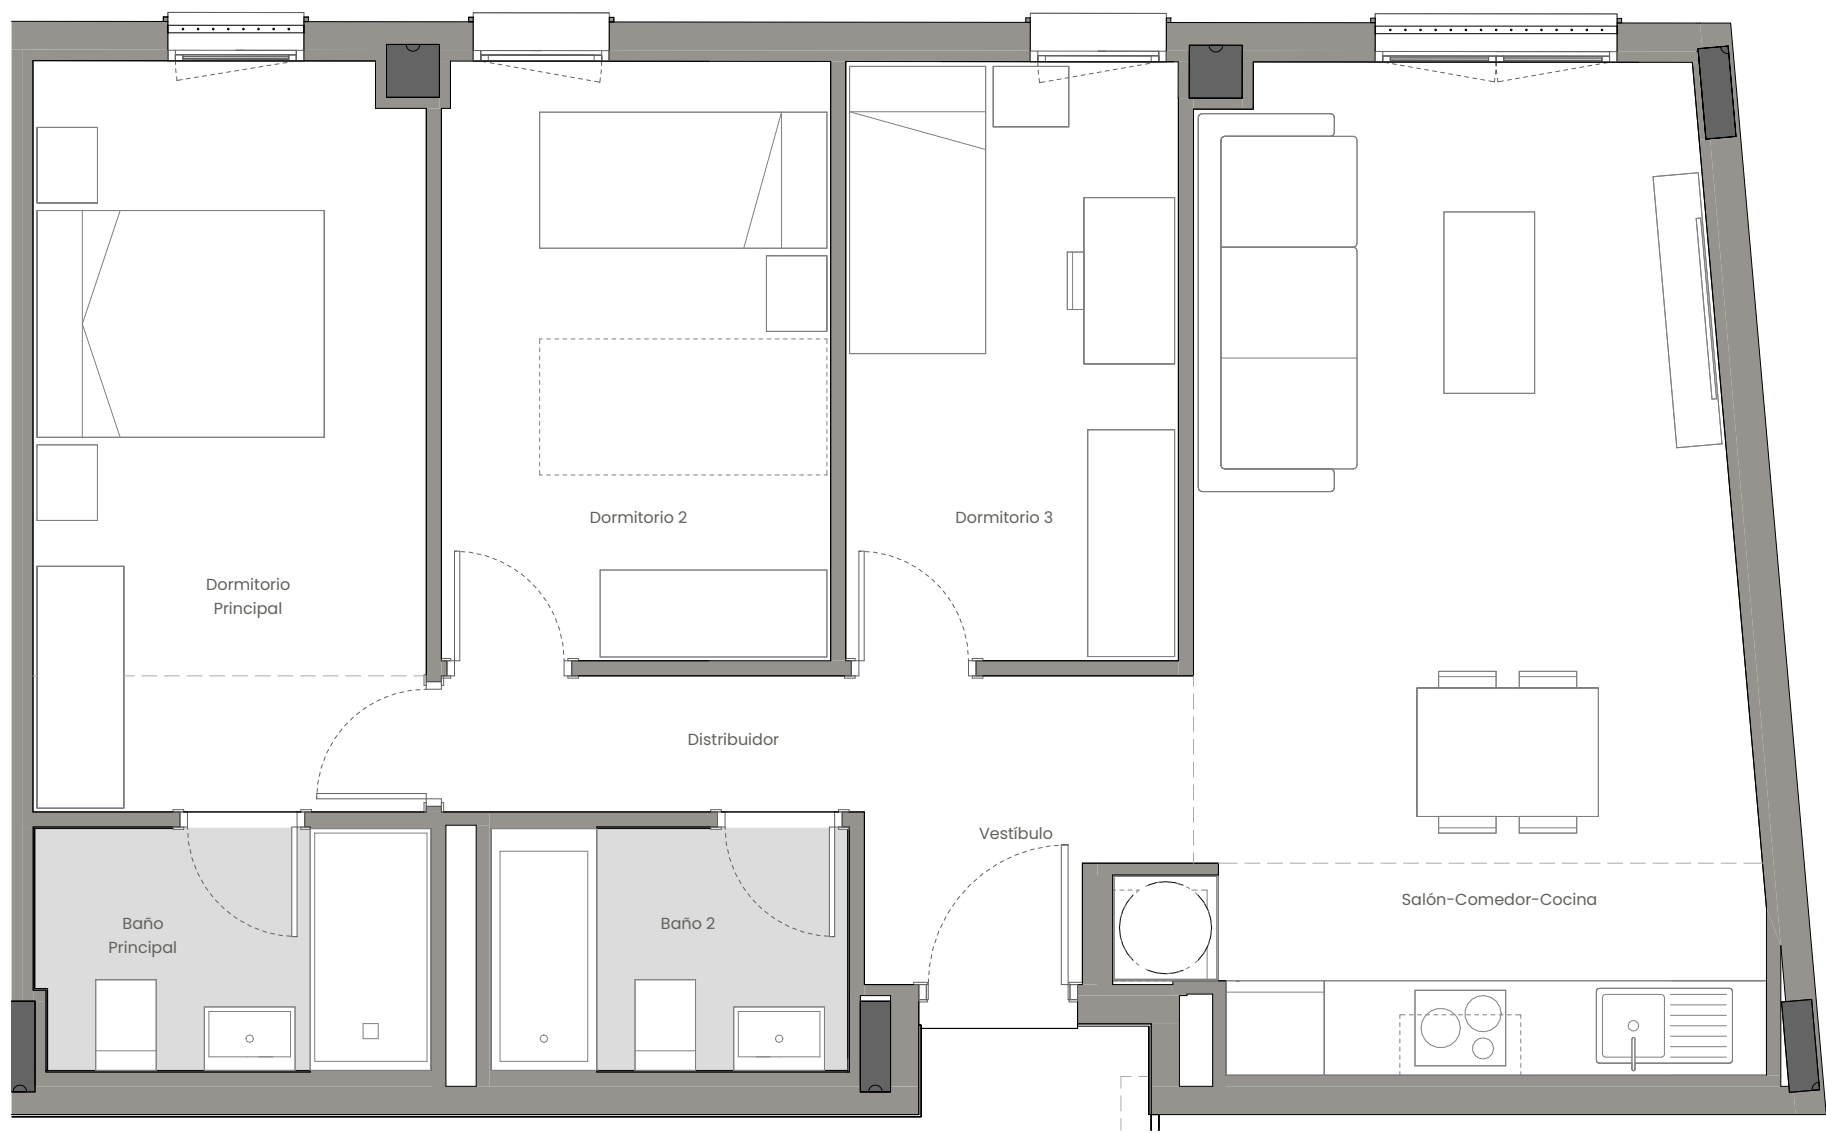

CUADRO DE SUPERFICIES

Vestíbulo	1,70 m²
Salón-Comedor-Cocina	24,87 m²
Distribuidor	3,95 m²
Dormitorio Principal	12,82 m²
Dormitorio 2	10,19 m²
Dormitorio 3	8,72 m²
Baño Principal	4,15 m²
Baño 2	3,78 m²
Total Sup. Útil Interior	70,18 m²

Superficie construida propia	83,44 m²
Superficie construida con ZZCC*	98,91 m²

Según Decreto BOJA 218/2005	
Superficie útil total	70,18 m²
Superficie construida con ZZCC	98,91 m²

*No se incluyen terrazas

Vivienda 027 – Bloque B1 – Escalera E1 – Planta P01 – Puerta F

La información aquí contenida puede ser modificada durante el transcurso de la ejecución de la obra por exigencias técnicas y jurídicas, sin que ello implique menoscabo en el nivel global de calidades. El mobiliario, incluido el de cocina y terraza, se refleja meramente a efectos decorativos. Asimismo, el césped artificial representado en los patios no se incluye en la oferta. Los peldaños de acceso a la vivienda y salidas a patios, puede alterarse en función de la rasante de las calles y corresponde a la D.F. fijar el criterio.