


EMPLAZAMIENTO

N

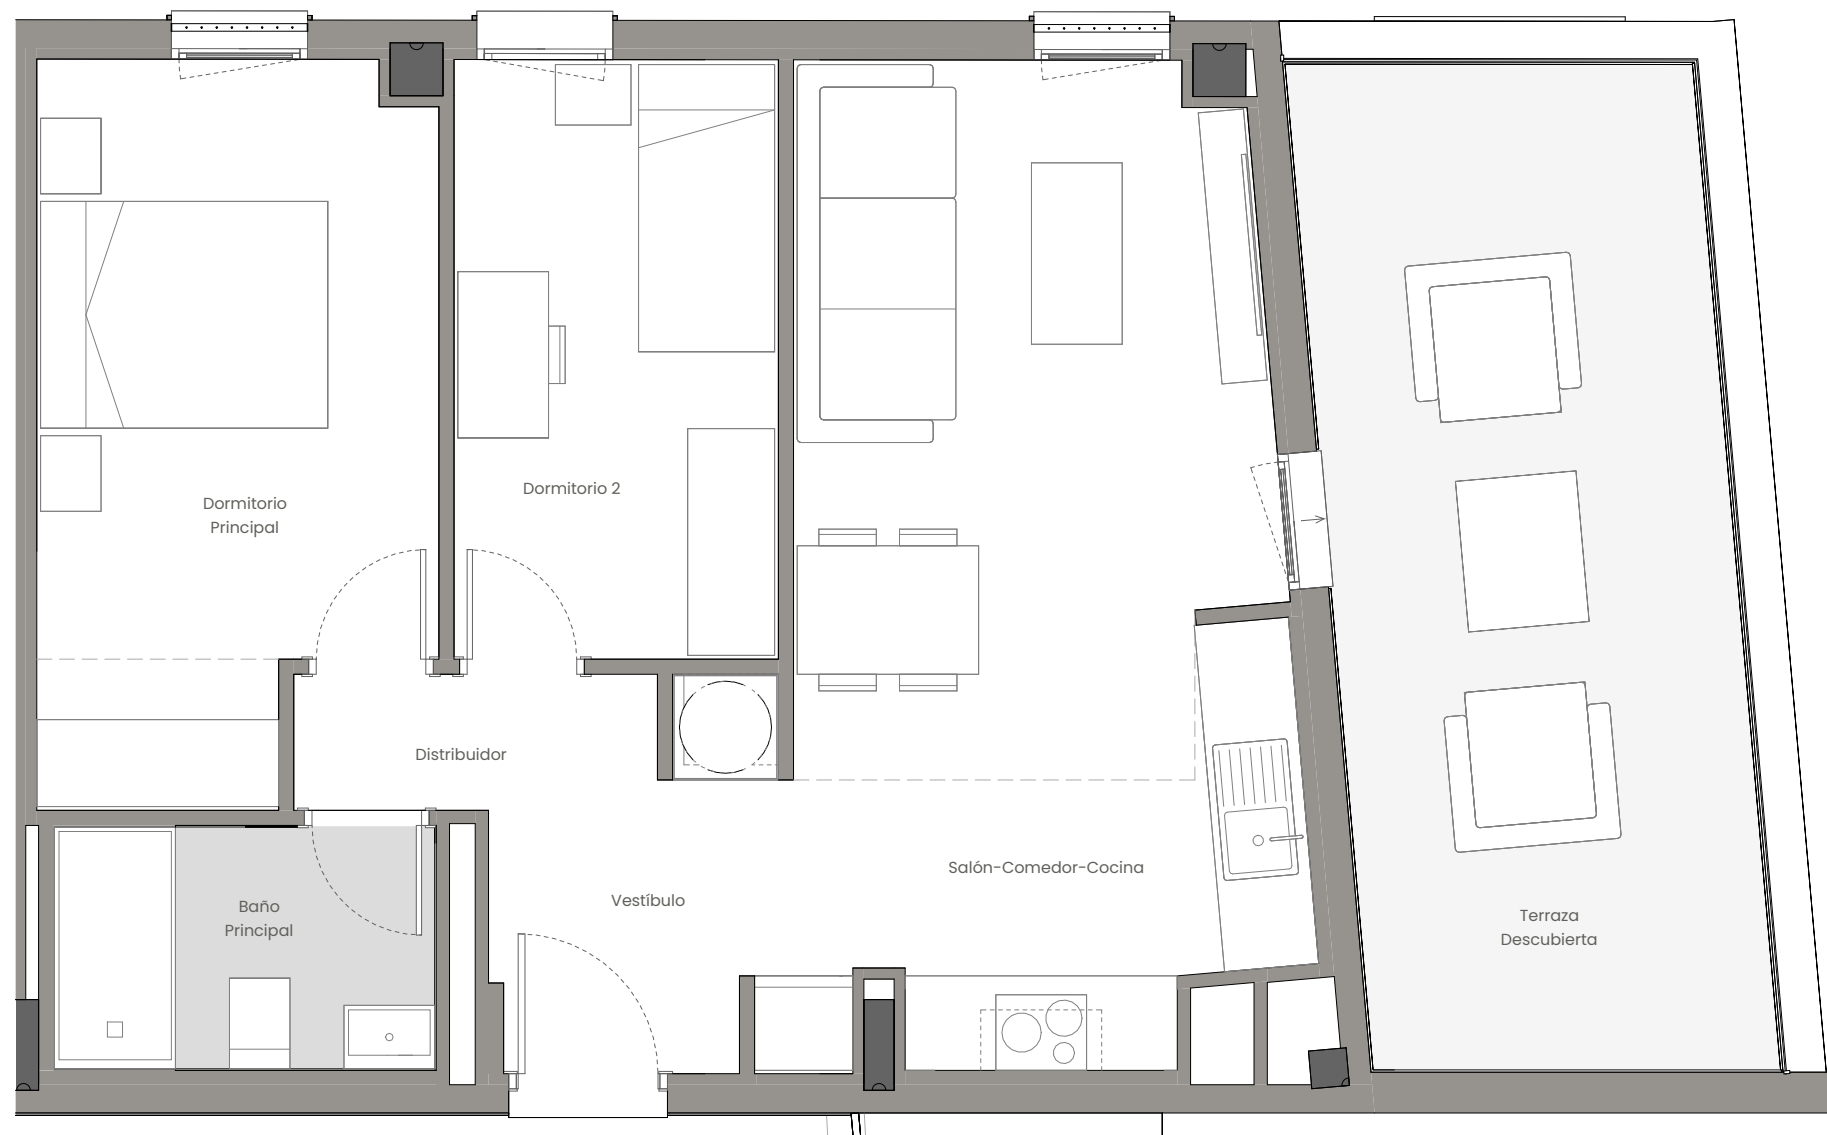

CUADRO DE SUPERFICIES

Vestíbulo	3,43 m²
Salón-Comedor-Cocina	21,32 m²
Distribuidor	2,17 m²
Dormitorio Principal	12,03 m²
Dormitorio 2	8,51 m²
Baño Principal	4,02 m²
Total Sup. Útil Interior	51,48 m²
Terraza Descubierta	18,18 m²
Total Sup. Útil Exterior	18,18 m²
Superficie construida propia	62,61 m²
Superficie construida con ZZCC*	72,56 m²
Según Decreto BOJA 218/2005	
Superficie útil total	56,63 m²
Superficie construida con ZZCC	79,82 m²
*No se incluyen terrazas	

Vivienda 051 – Bloque B1 – Escalera E1 – Planta P02 – Puerta E

La información aquí contenida puede ser modificada durante el transcurso de la ejecución de la obra por exigencias técnicas y jurídicas, sin que ello implique menoscabo en el nivel global de calidades. El mobiliario, incluido el de cocina y terraza, se refleja meramente a efectos decorativos. Asimismo, el césped artificial representado en los patios no se incluye en la oferta. Los peldaños de acceso a la vivienda y salidas a patios, puede alterarse en función de la rasante de las calles y corresponde a la D.F. fijar el criterio.