




EMPLAZAMIENTO

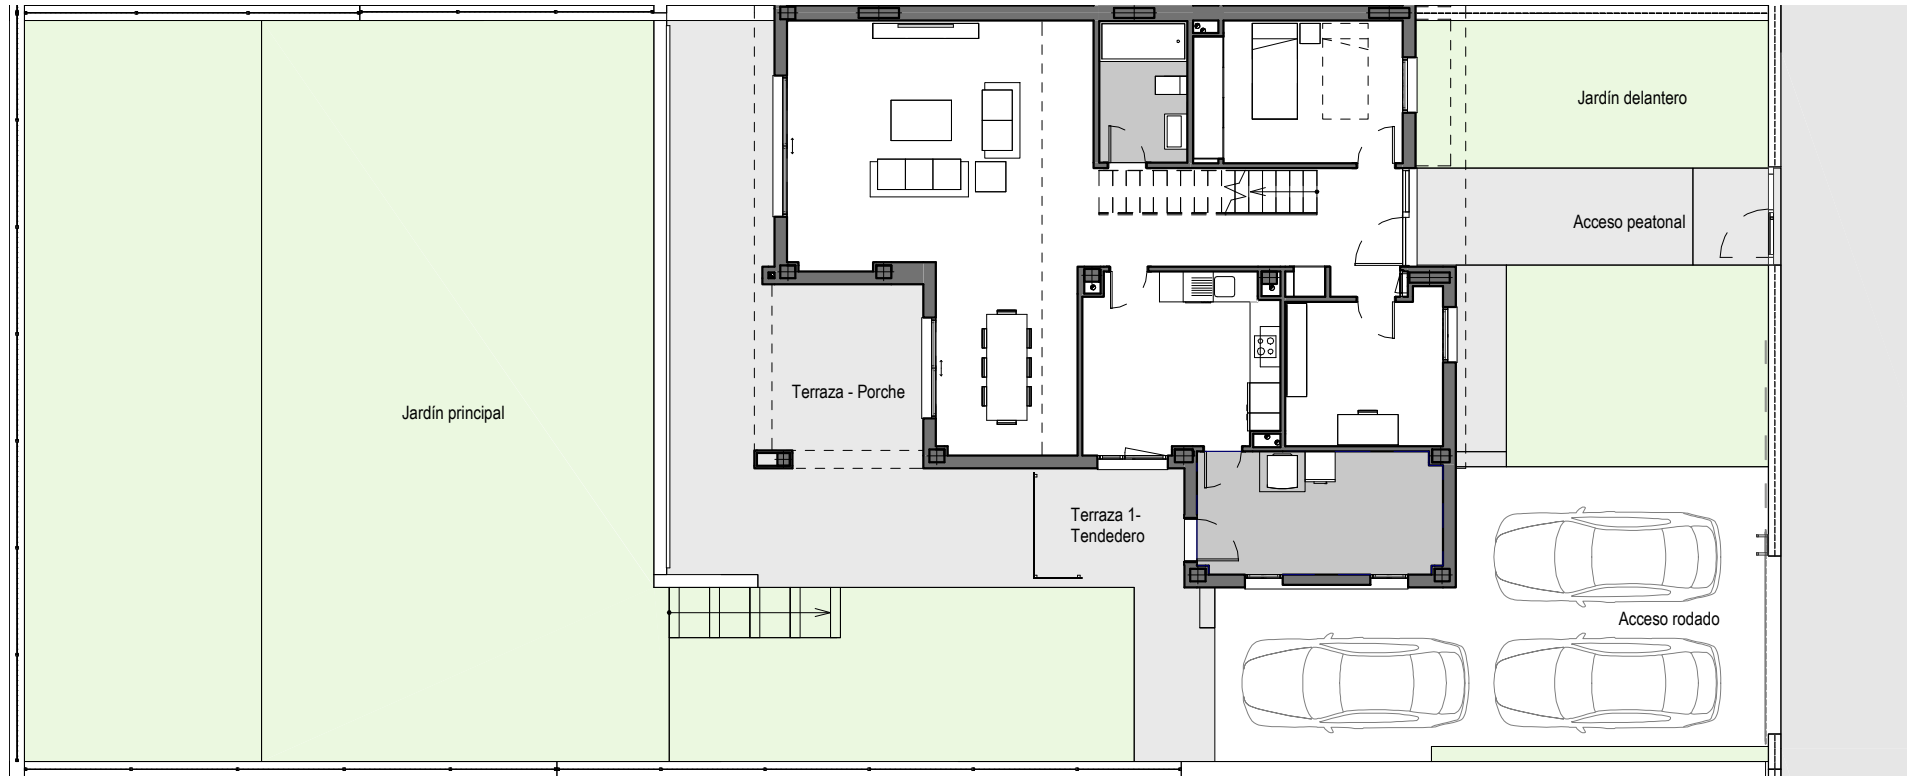


CUADRO DE SUPERFICIES

Vivienda Nº 34	
TOTAL SUP. ÚTIL VIVIENDA	234,17 m²
TOTAL SUP. CONSTRUIDA VIVIENDA	206,26 m²
Jardín delantero	112,79 m²
Jardín principal	219,44 m²
TOTAL JARDÍN	332,23 m²
SUPERFICIE PARCELA	525,00 m²

DEPARTAMENTO TÉCNICO
Revisión: 03
Fecha: 01/09/2021


Vivienda Nº 34 Tipo 1 B

La información aquí contenida puede ser modificada durante el transcurso de la ejecución de la obra por exigencias técnicas, jurídicas o comerciales, sin que ello implique menoscabo en el nivel global de calidades. Los peldaños de acceso a la vivienda y salidas a patios, puede alterarse en función de la rasante de las calles y corresponde a la D.F. fijar el criterio.

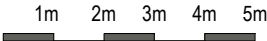



EMPLAZAMIENTO

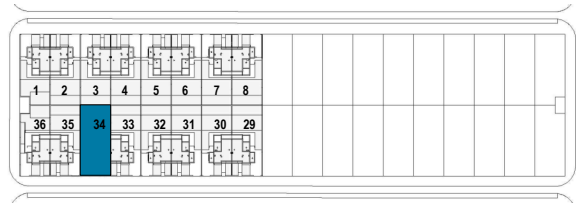

CUADRO DE SUPERFICIES

Planta baja	
Recibidor - Distribuidor	11,19 m²
Salon Comedor	40,03 m²
Cocina	13,18 m²
Dormitorio 4	11,07 m²
Baño 3	4,58 m²
Estudio	9,19 m²
Instalaciones - lavadero	11,77 m²
Total Sup. Útil Interior P. Baja	101,01 m²

Planta Primera	
Escalera	4,36 m²
Distribuidor	10,53 m²
Dormitorio principal-Vestidor	16,95 m²
Baño principal	5,04 m²
Dormitorio 2	11,85 m²
Dormitorio 3	11,34 m²
Baño 2	5,97 m²
Closet	2,26 m²
Total Sup. Útil Interior P. Primera	68,30 m²
TOTAL SUP. ÚTIL INTERIOR VIVIENDA	169,31 m²



Planta baja	
Terraza - Porche	49,51 m²
Terraza 1 - Tendedero	6,50 m²
Total Sup. Útil Exterior P. Baja	56,01 m²

Planta Primera	
Terraza 2	8,85 m²
Total Sup. Útil Exterior P. Primera	8,85 m²
TOTAL SUP. ÚTIL EXTERIOR VIVIENDA	64,86 m²

TOTAL SUP. ÚTIL VIVIENDA	234,17 m²
TOTAL SUP. CONSTRUIDA VIVIENDA	206,26 m²

Jardín delantero	112,79 m²
Jardín principal	219,44 m²
TOTAL JARDÍN	332,23 m²

SUPERFICIE PARCELA	525,00 m²
---------------------------	------------------

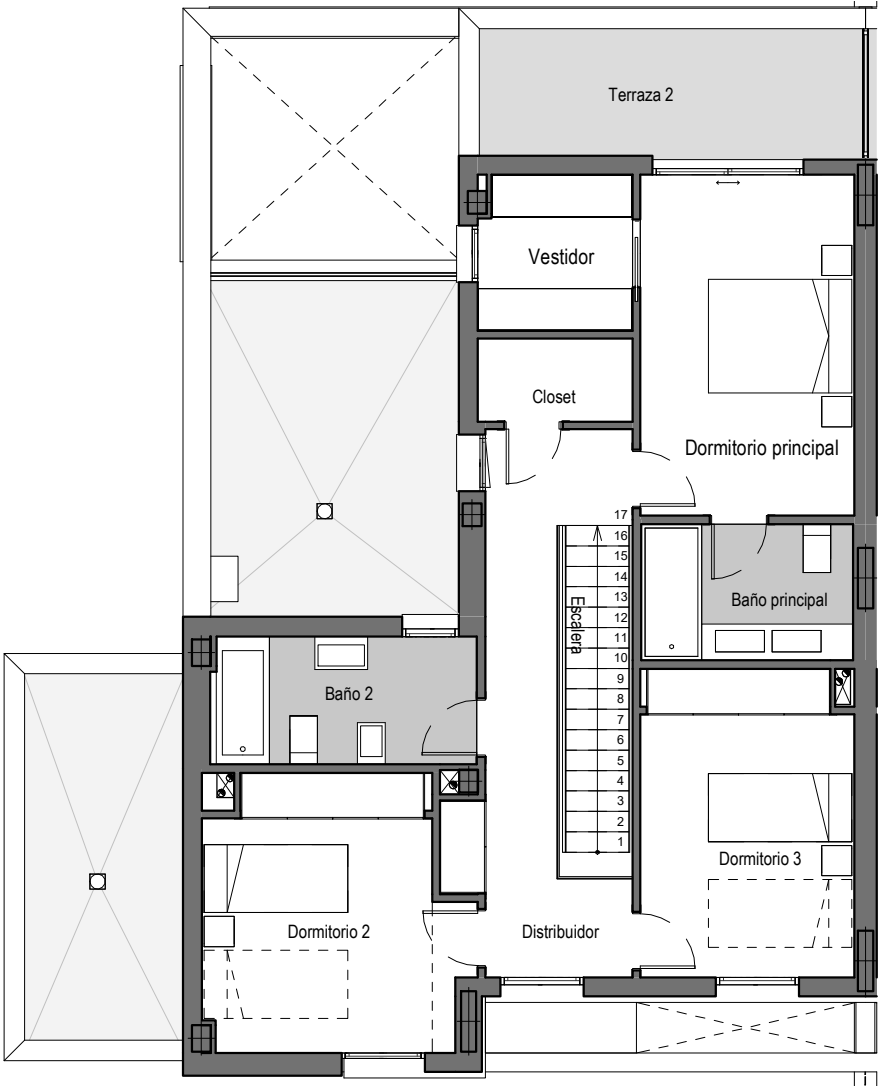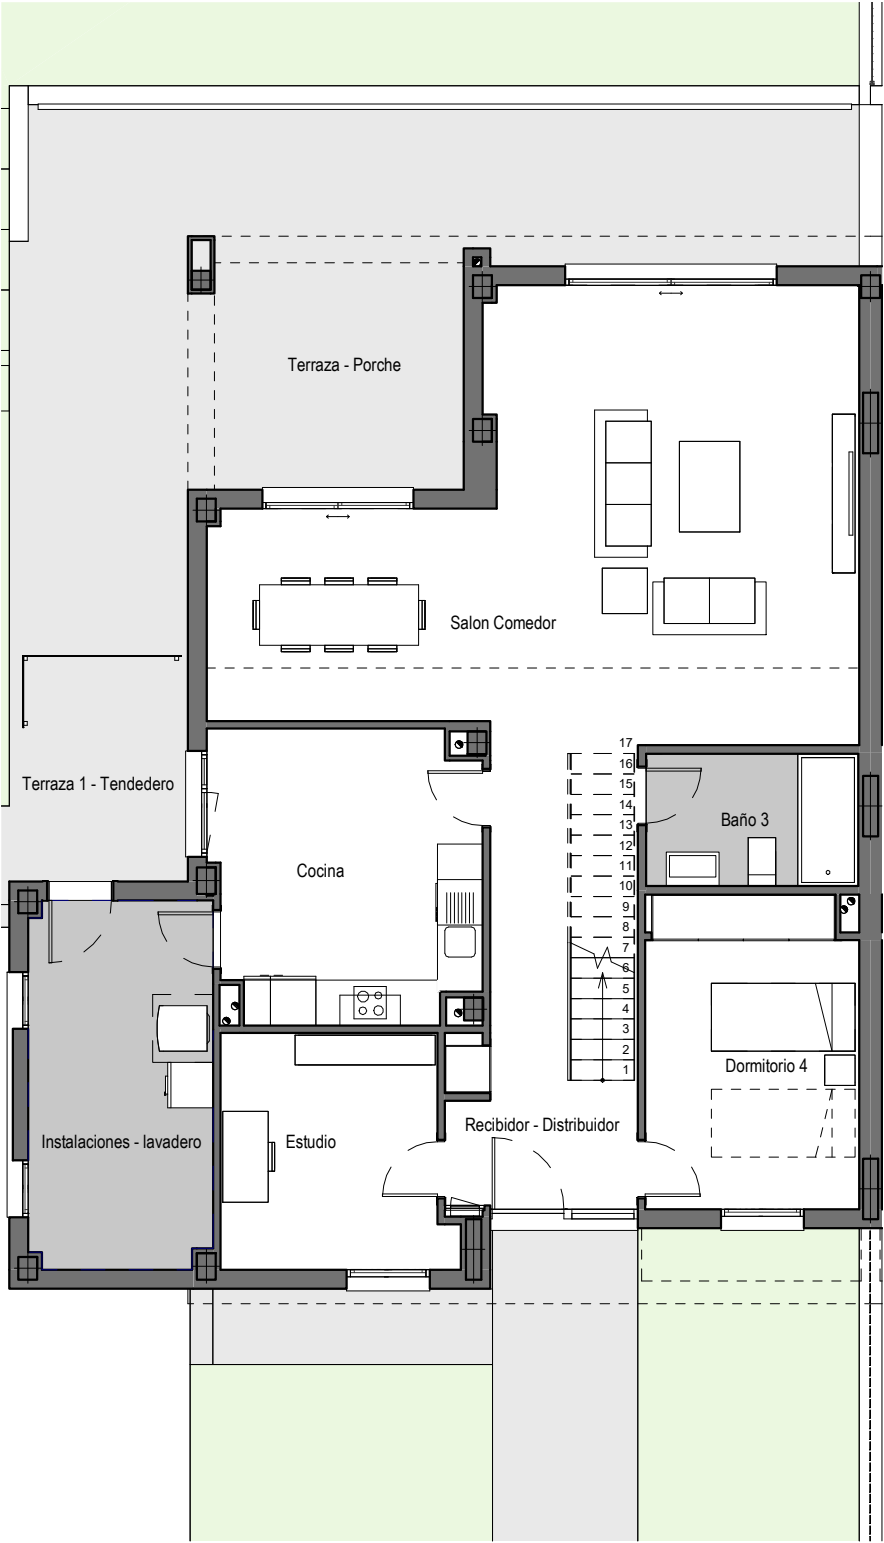

1 m 2 m 3 m 4 m 5 m

Vivienda Nº 34 Tipo 1 B

La información aquí contenida puede ser modificada durante el transcurso de la ejecución de la obra por exigencias técnicas, jurídicas o comerciales, sin que ello implique menoscabo en el nivel global de calidades. Los peldaños de acceso a la vivienda y salidas a patios, puede alterarse en función de la rasante de las calles y corresponde a la D.F. fijar el criterio.