



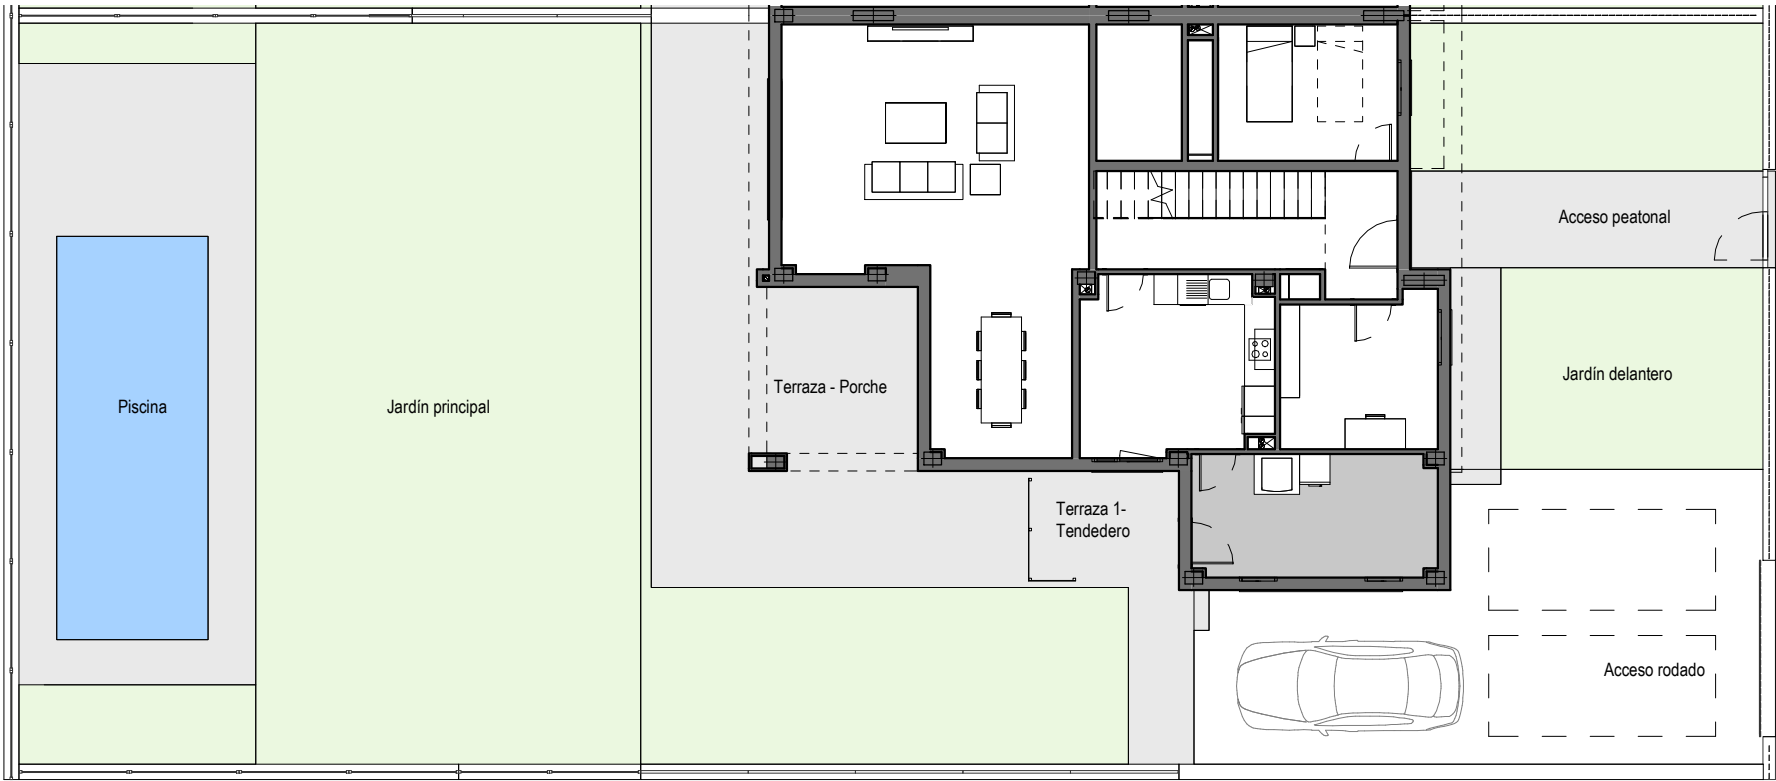

EMPLAZAMIENTO

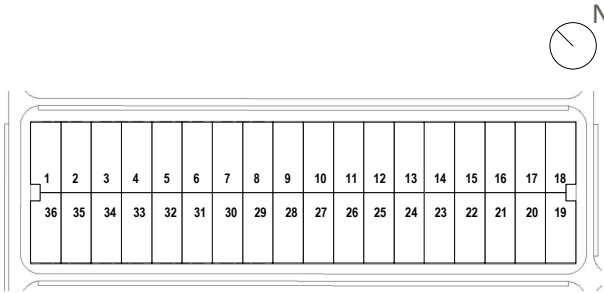



CUADRO DE SUPERFICIES

Vivienda Nº Tipo B	
TOTAL SUP. ÚTIL VIVIENDA	223,14 m²
TOTAL SUP. CONSTRUIDA VIVIENDA	206,26 m²
Jardín delantero	112,79 m²
Jardín principal *	219,44 m²
TOTAL JARDÍN *	332,23 m²
SUPERFICIE PARCELA	525,00 m²
* Incluida lámina de piscina	

Vivienda Tipo B Opción Piscina A2

La información aquí contenida puede ser modificada durante el transcurso de la ejecución de la obra por exigencias técnicas o jurídicas , sin que ello implique menoscabo en el nivel global de calidades. Los peldaños de acceso a la vivienda y salidas a patios, puede alterarse en función de la rasante de las calles y corresponde a la D.F. fijar el criterio.

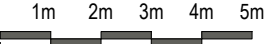


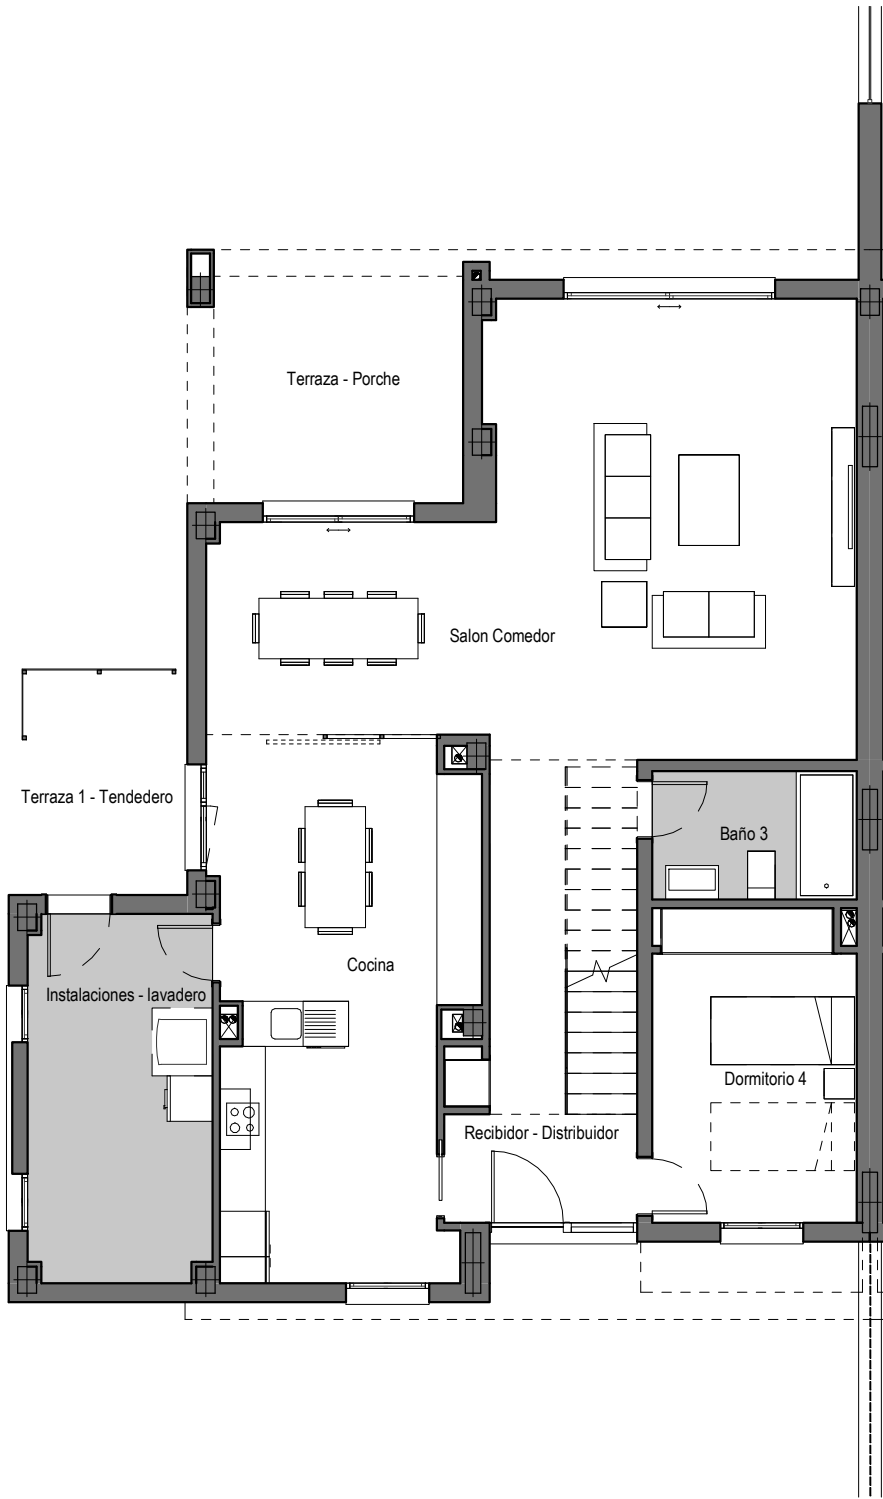

1 m 2 m 3 m 4 m 5 m



EMPLAZAMIENTO

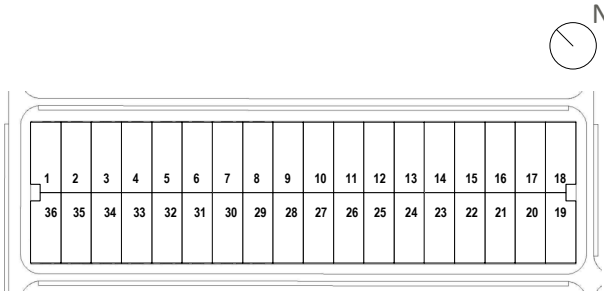

CUADRO DE SUPERFICIES

Planta baja	
Recibidor - Distribuidor	11,19 m²
Salon Comedor	40,03 m²
Cocina	22,97 m²
Dormitorio 4	11,07 m²
Baño 3	4,58 m²
Instalaciones - lavadero	11,77 m²
Total Sup. Útil Interior P. Baja	101,61 m²

Planta Primera	
Escalera	- m²
Distribuidor	- m²
Dormitorio principal-Vestidor	- m²
Baño principal	- m²
Dormitorio 2	- m²
Dormitorio 3	- m²
Baño 2	- m²
Closet	- m²
Total Sup. Útil Interior P. Primera	- m²
TOTAL SUP. ÚTIL INTERIOR VIVIENDA	- m²

Planta baja	
Terraza - Porche	- m²
Terraza 1 - Tendedero	- m²
Total Sup. Útil Exterior P. Baja	- m²

Planta Primera	
Terraza 2	- m²
Total Sup. Útil Exterior P. Primera	- m²
TOTAL SUP. ÚTIL EXTERIOR VIVIENDA	- m²


TOTAL SUP. ÚTIL VIVIENDA	- m²
TOTAL SUP. CONSTRUIDA VIVIENDA	- m²

Jardín delantero	- m²
Jardín principal	- m²
TOTAL JARDÍN	- m²

SUPERFICIE PARCELA	- m²
--------------------	------

Vivienda Tipo B Opción Cocina B1.2

La información aquí contenida puede ser modificada durante el transcurso de la ejecución de la obra por exigencias técnicas o jurídicas, sin que ello implique menoscabo en el nivel global de calidades. Los peldaños de acceso a la vivienda y salidas a patios, puede alterarse en función de la rasante de las calles y corresponde a la D.F. fijar el criterio.

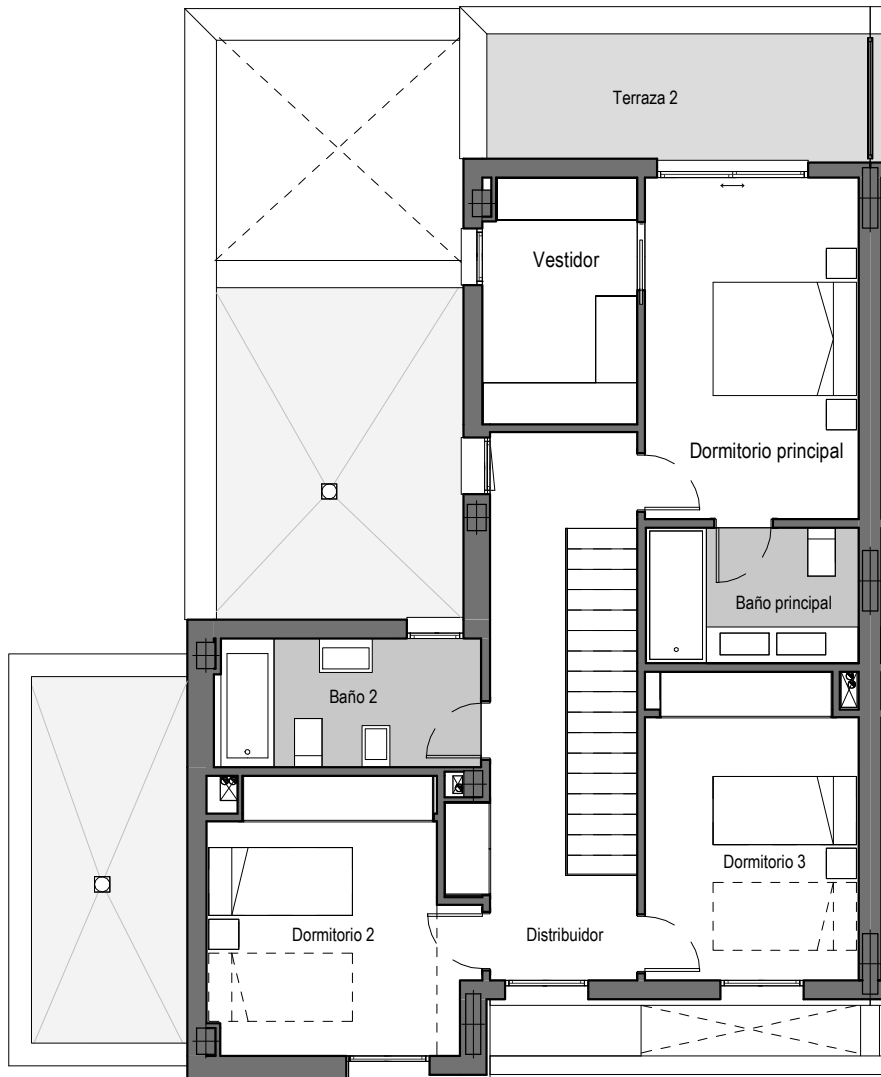

EMPLAZAMIENTO



1	2	3	4	5	6	7	8	9	10	11	12	13	14	15	16	17	18
36	35	34	33	32	31	30	29	28	27	26	25	24	23	22	21	20	19

CUADRO DE SUPERFICIES

Planta baja	
Recibidor - Distribuidor	- m²
Salon Comedor	- m²
Cocina	- m²
Dormitorio 4	- m²
Baño 3	- m²
Estudio	- m²
Instalaciones - lavadero	- m²
Total Sup. Útil Interior P. Baja	- m²

Planta Primera	
Escalera	4,36 m²
Distribuidor	10,53 m²
Dormitorio principal-Vestidor	19,40 m²
Baño principal	5,04 m²
Dormitorio 2	11,85 m²
Dormitorio 3	11,34 m²
Baño 2	5,97 m²
Total Sup. Útil Interior P. Primera	68,49 m²
TOTAL SUP. ÚTIL INTERIOR VIVIENDA	- m²

Planta baja	
Terraza - Porche	- m²
Terraza 1 - Tendedero	- m²
Total Sup. Útil Exterior P. Baja	- m²

Planta Primera	
Terraza 2	- m²
Total Sup. Útil Exterior P. Primera	- m²
TOTAL SUP. ÚTIL EXTERIOR VIVIENDA	- m²

TOTAL SUP. ÚTIL VIVIENDA	- m²
TOTAL SUP. CONSTRUIDA VIVIENDA	- m²

Jardín delantero	- m²
Jardín principal	- m²
TOTAL JARDÍN	- m²

SUPERFICIE PARCELA	- m²
---------------------------	-------------

Vivienda Tipo B Opción Sin Closet

La información aquí contenida puede ser modificada durante el transcurso de la ejecución de la obra por exigencias técnicas o jurídicas, sin que ello implique menoscabo en el nivel global de calidades. Los peldaños de acceso a la vivienda y salidas a patios, puede alterarse en función de la rasante de las calles y corresponde a la D.F. fijar el criterio.

1 m 2 m 3 m 4 m 5 m