



ORIGIN

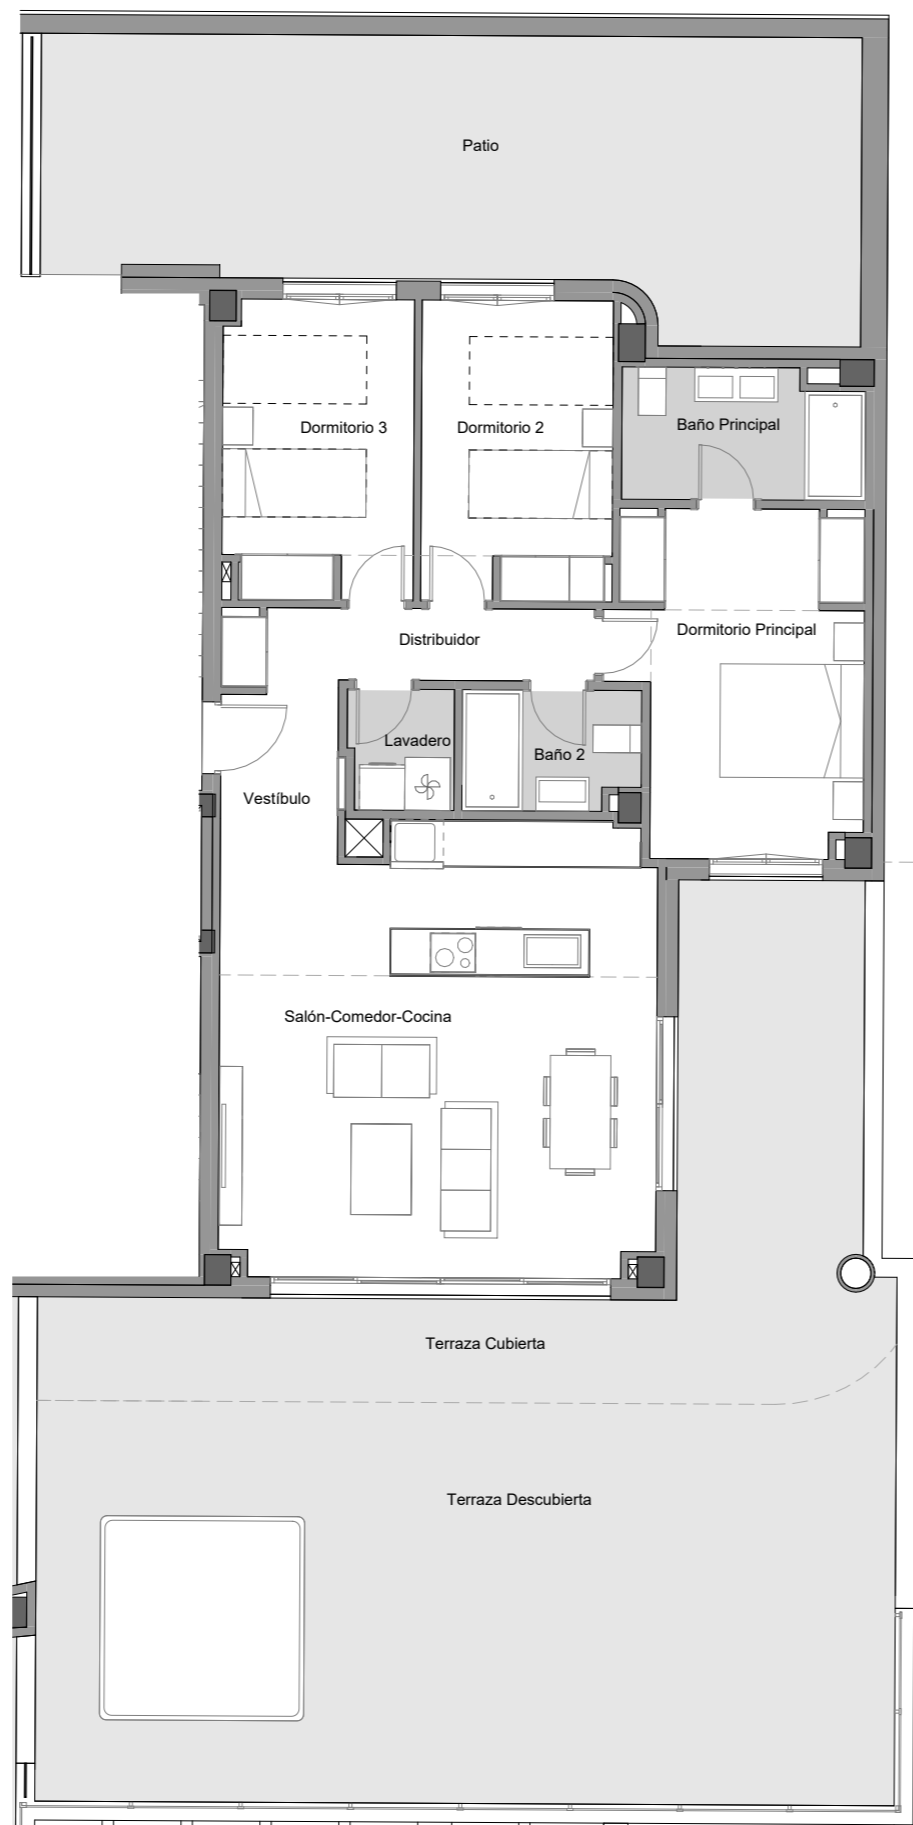

EMPLAZAMIENTO

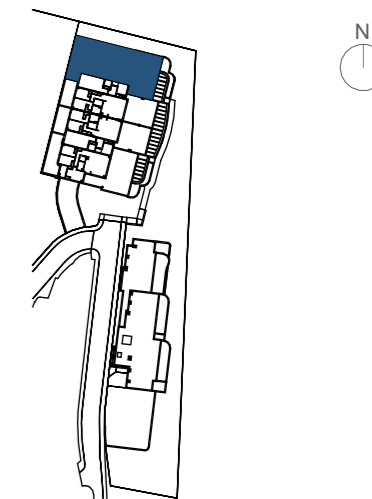

CUADRO DE SUPERFICIES

Vestíbulo	2,64 m ²
Salón-Comedor-Cocina	34,10 m ²
Distribuidor	4,85 m ²
Dormitorio Principal	13,95 m ²
Dormitorio 2	10,01 m ²
Dormitorio 3	9,81 m ²
Baño Principal	5,37 m ²
Baño 2	3,63 m ²
Lavadero	2,19 m ²
TOTAL SUP. ÚTIL INTERIOR VIVIENDA	86,55 m²

TOTAL SUP. CONSTRUIDA INTERIOR VIVIENDA	102,35 m ²
P.P.ZONAS COMUNES	19,65 m ²
TOTAL SUP. CONSTRUIDA INT. VIV. CON PP ZZCC	122 m²

SUPERFICIES EXTERIORES	
Terraza cubierta	28,87 m ²
Terraza descubierta	60,63 m ²
Patio	37,14 m ²
Jardín	- m ²
TOTAL SUP. ÚTIL EXTERIOR VIVIENDA	126,64 m²

SEGÚN DECRETO BOJA 218/2005	
TOTAL SUP. ÚTIL	95,21 m ²
TOTAL SUP. CONSTRUIDA incl. ZZCC	131,91 m²

Vivienda Portal 11 Planta Segunda Puerta A

1 m 2 m 3 m 4 m 5 m

La información aquí contenida puede ser modificada durante el transcurso de la ejecución de la obra por exigencias técnicas o jurídicas, sin que ello implique menoscabo en el nivel global de calidades. El mobiliario, incluido el de cocina, se refleja a efectos meramente decorativos, sin que se incluya en la oferta. Los peldaños de acceso a la vivienda y salidas a patios, puede alterarse en función de la rasante de las calles y corresponde a la D.F. fijar el criterio.