



EMPLAZAMIENTO

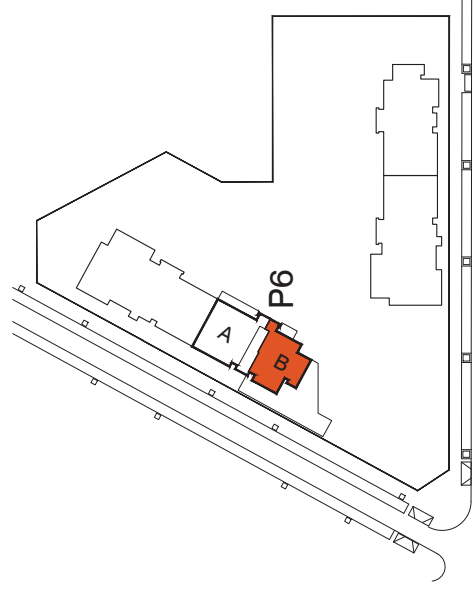

CUADRO DE SUPERFICIES

VESTIBULO	4,60 m ²
COCINA	9,02 m ²
LAVADERO	2,74 m ²
SALON-COMEDOR	23,74 m ²
DISTRIBUIDOR	5,37 m ²
BAÑO 1	4,86 m ²
BAÑO 2	5,20 m ²
DORMITORIO 1	13,38 m ²
DORMITORIO 2	9,18 m ²
DORMITORIO 3	9,11 m ²
TOTAL UTIL INTERIOR	87,20 m²
CONSTR. PROPIA INTERIOR	105,67 m ²
PART. PROP. ZZ.CC.	15,92 m ²
CONSTRUIDA TOTAL con ZZ.CC.*	121,59 m²
* Sin incluir superficie de terraza	
TERRAZA	114,62 m ²
Según Decreto BOJA 218/2005	
TOTAL SUP. UTIL	95,92 m ²
TOTAL SUP CONSTRUIDA	130,31 m ²

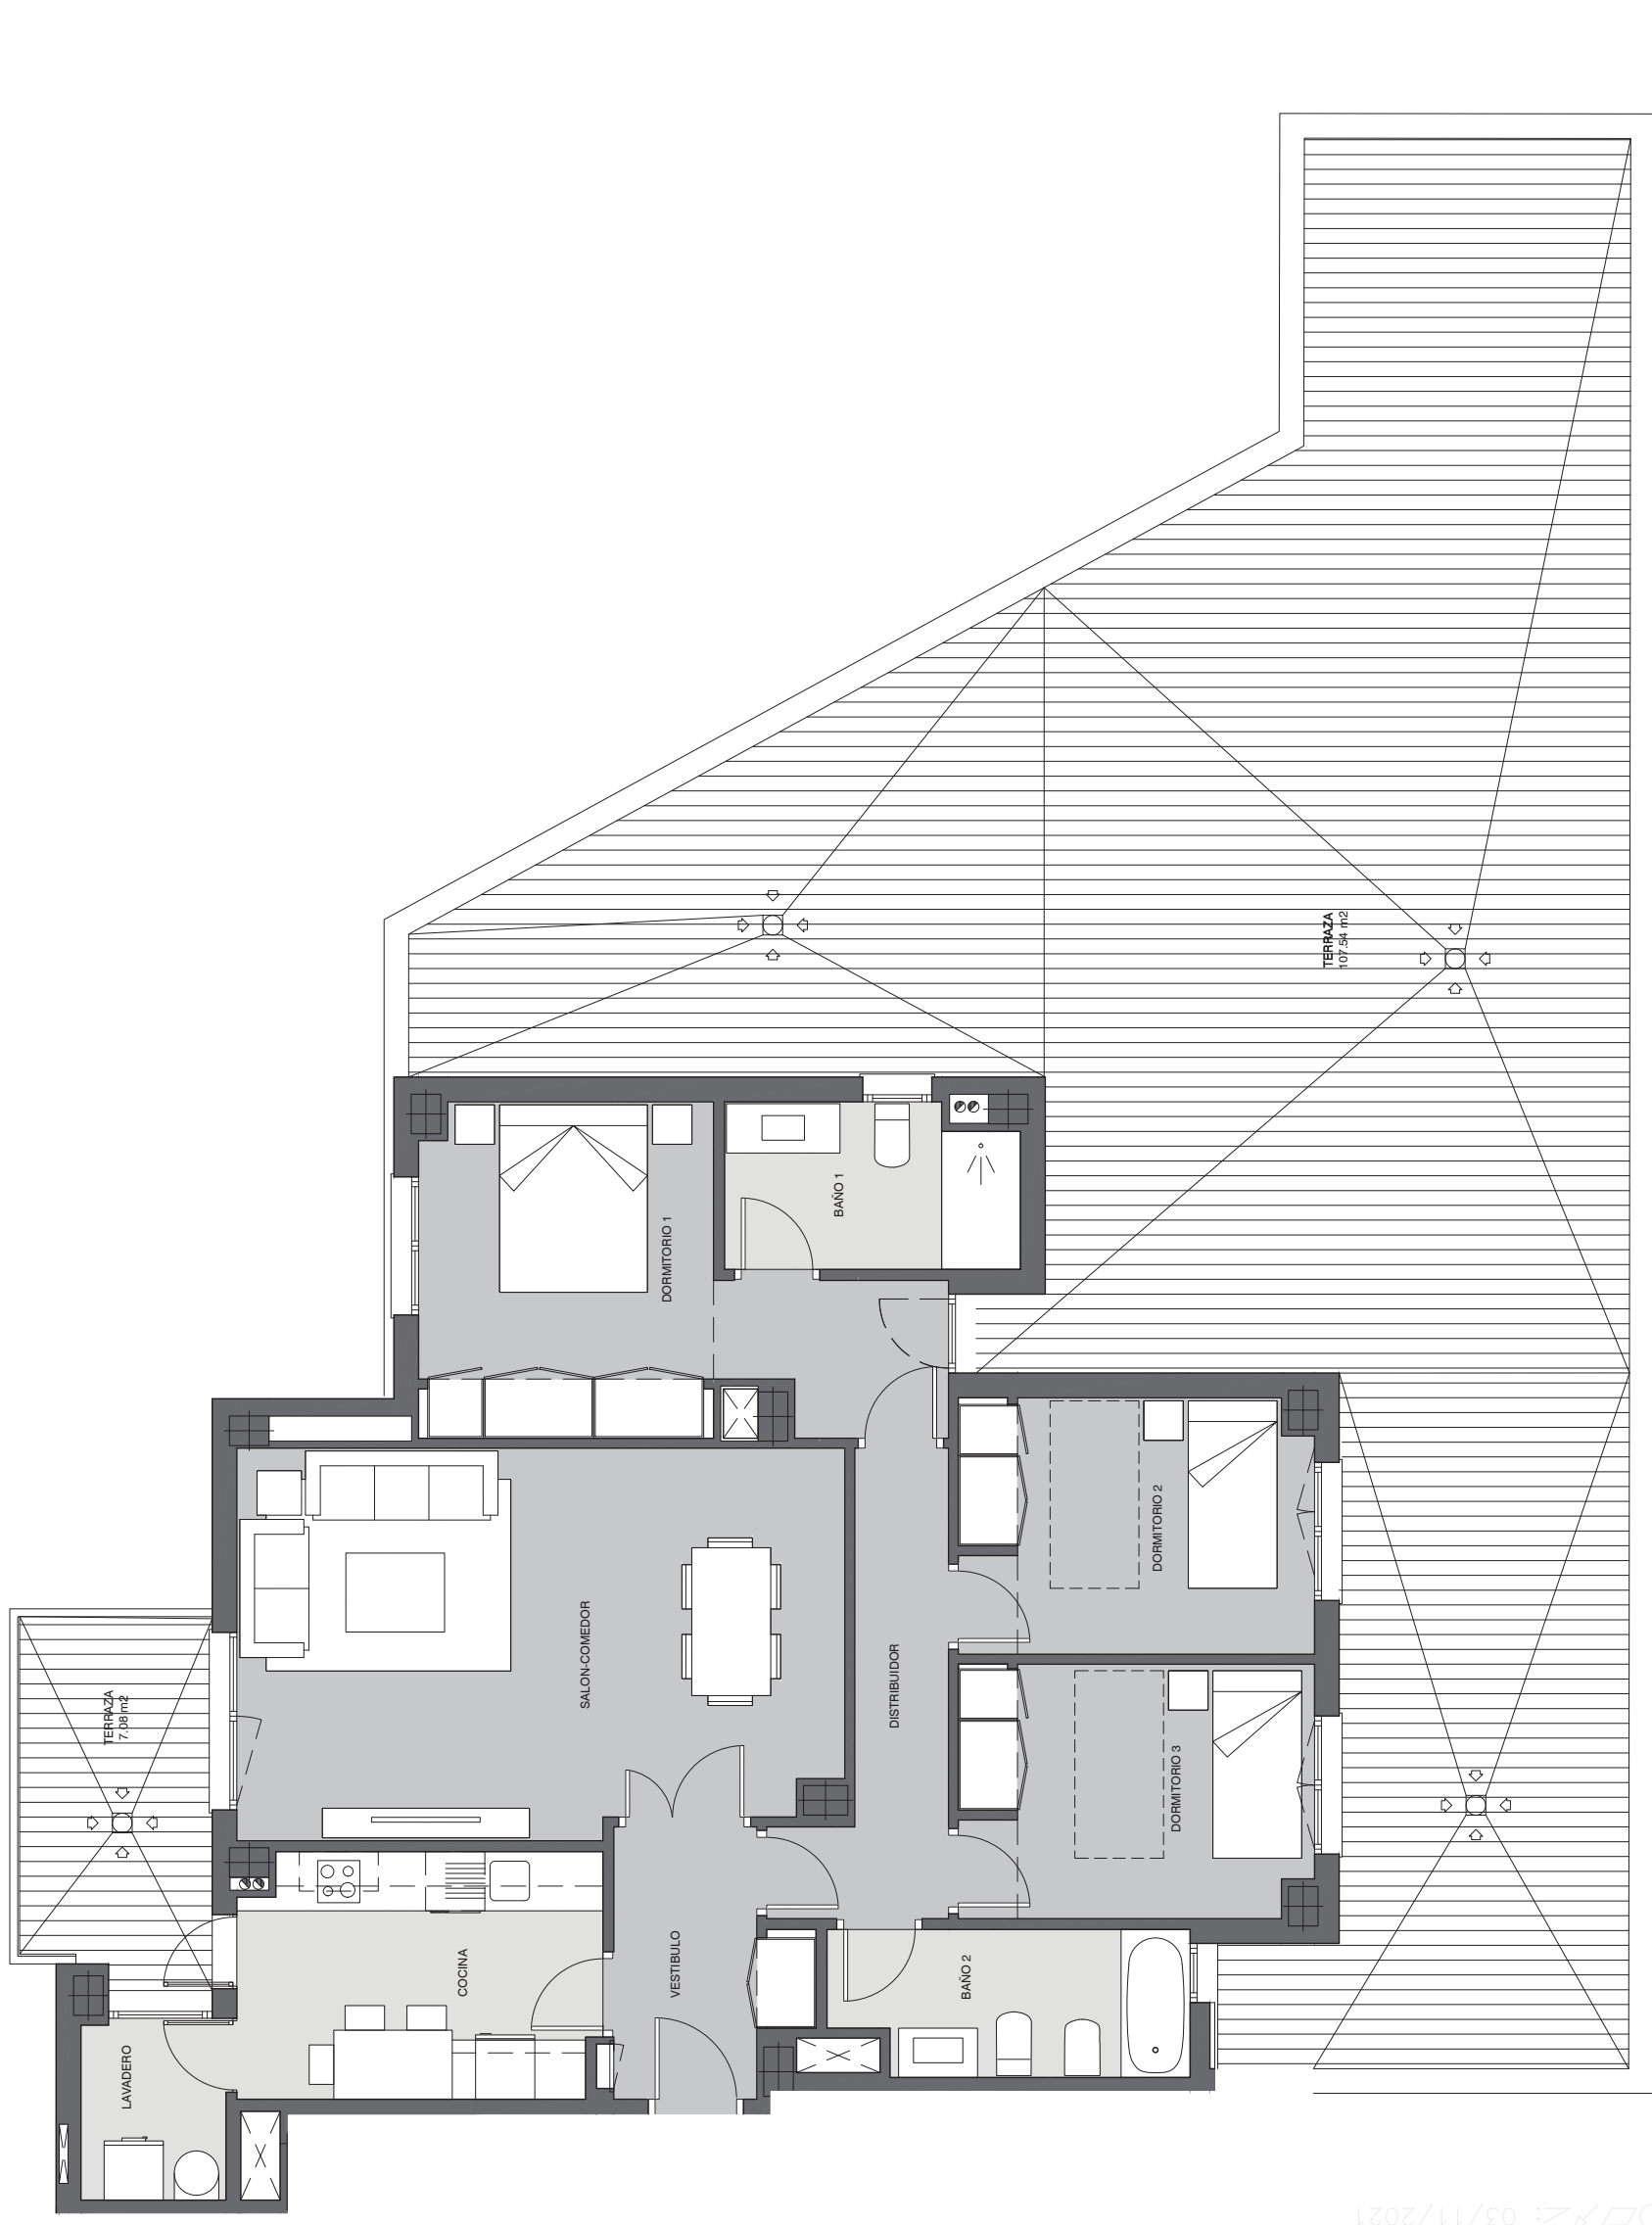

Vivienda Portal 6 - Planta 1 - Letra B

La información aquí contenida puede ser modificada durante el transcurso de la ejecución de la obra por exigencias técnicas o jurídicas, sin que ello implique menoscabo en el nivel global de calidades. El mobiliario, incluido el de cocina, se refleja a efectos meramente decorativos, sin que se incluya en la oferta.