
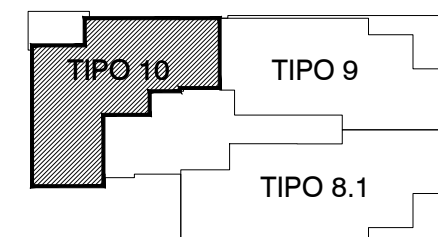


VIVIENDA TIPO 10


Bloque 1 Y 3. Planta 1ª a 5ª

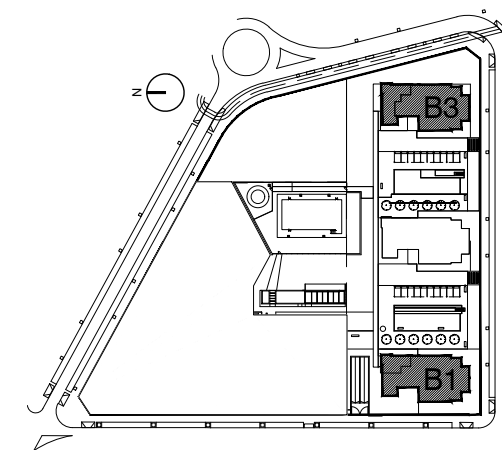

VESTIBULO	TIPO 10	3,64 m ²
COCINA		9,93 m ²
LAVADERO		2,48 m ²
SALON-COMEDOR		24,08 m ²
DISTRIBUIDOR		6,31 m ²
BAÑO 1		4,15 m ²
BAÑO 2		4,78 m ²
DORMITORIO 1		15,99 m ²
DORMITORIO 2		11,04 m ²
DORMITORIO 3		10,08 m ²
DORMITORIO 4		4,15 m ²
TOTAL UTIL INTERIOR		92,08 m²
UTIL EXTERIOR TERRAZA		9,68 m ²
TOTAL UTIL VIVIENDA		101,76 m²
PART. PROP. ZZ.CC.		26,20 m ²
CONSTRUIDA TOTAL		134,95 m²
CONSTR. TERRAZA CUB.		10,63 m ²
Según Decreto BOJA 218/2005		
TOTAL SUP. UTIL		96,92 m ²
TOTAL SUP CONSTRUIDA		145,58 m ²

DEPARTAMENTO TECNICO
Revision: 5
Fecha: 8/11/2017

Escala 1 : 75

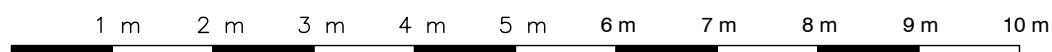

La información aquí contenida no tiene carácter contractual, pudiendo ser modificada durante la redacción del proyecto y/o el transcurso de la ejecución de la obra por exigencias técnicas, jurídicas o comerciales, sin que ello implique menoscabo en el nivel global de calidades.