


EMPLAZAMIENTO

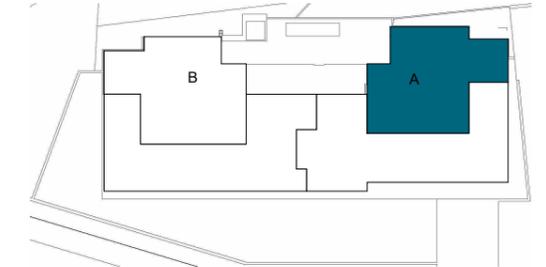

BLOQUE 12

CUADRO DE SUPERFICIES

Vestíbulo	3,02 m ²
Salon cocina comedor	36,43 m ²
Distribuidor	2,25 m ²
Dormitorio principal	16,39 m ²
Baño principal	6,52 m ²
Dormitorio 2	12,32 m ²
Baño 2	4,90 m ²
TOTAL SUP. ÚTIL INTERIOR VIVIENDA	81,83 m²

TOTAL SUP. CONSTRUIDA INTERIOR VIVIENDA	98,56 m²
P.P. ZONAS COMUNES	32,70 m²
TOTAL SUP. CONSTRUIDA INT. VIVIENDA CON PP.ZZCC	131,26 m²

SUPERFICIES EXTERIORES

Lavadero descubierto	5,01 m ²
Terraza pergola	24,76 m ²
Terraza descubierta	86,03 m ²
TOTAL SUP. ÚTIL EXTERIOR VIVIENDA	115,80 m²

TOTAL SUP. ÚTIL SOLARIUM	44,98 m²
---------------------------------	----------------------------

SEGÚN DECRETO BOJA 218/2005

TOTAL SUP. ÚTIL	90,01 m ²
TOTAL SUP. CONSTRUIDA	139,45 m ²




Vivienda 122A


1 m 2 m 3 m 4 m 5 m

La información aquí contenida puede ser modificada durante el transcurso de la ejecución de la obra por exigencias técnicas o jurídicas, sin que ello implique menoscabo en el nivel global de calidades. Los peldaños de acceso a la vivienda y salidas a patios, puede alterarse en función de la rasante de las calles y corresponde a la D.F. fijar el criterio.

La piscina representada en el plano comercial de planta solárium, e infografías, no está incluida en el proyecto, ni en el precio de venta. Se trata de una opción para los compradores, cuyo coste se añadirá al precio de adquisición.

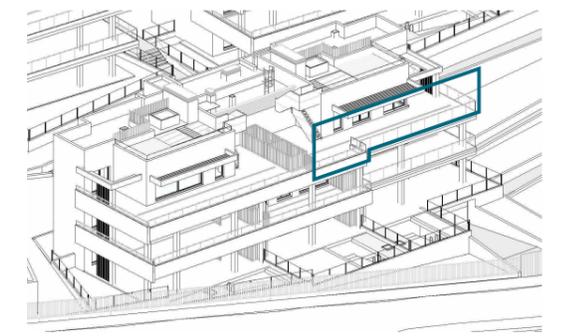

EMPLAZAMIENTO

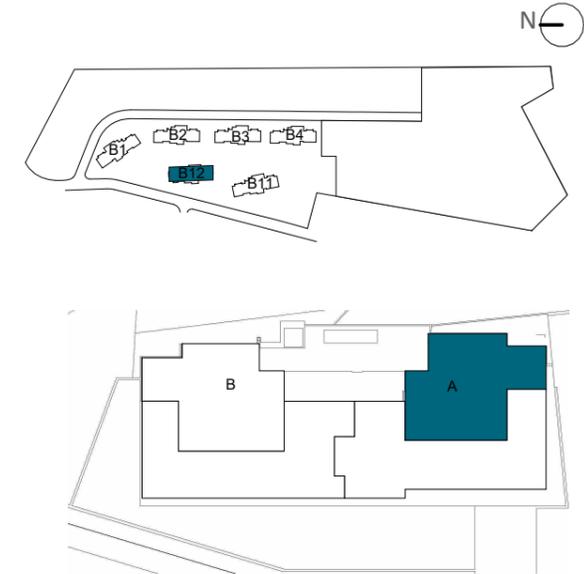

BLOQUE 12

CUADRO DE SUPERFICIES

Vestíbulo	3,02 m ²
Salon cocina comedor	36,43 m ²
Distribuidor	2,25 m ²
Dormitorio principal	16,39 m ²
Baño principal	6,52 m ²
Dormitorio 2	12,32 m ²
Baño 2	4,90 m ²
TOTAL SUP. ÚTIL INTERIOR VIVIENDA	81,83 m²

TOTAL SUP. CONSTRUIDA INTERIOR VIVIENDA	98,56 m²
P.P. ZONAS COMUNES	32,70 m²
TOTAL SUP. CONSTRUIDA INT. VIVIENDA CON PP.ZZCC	131,26 m²


SUPERFICIES EXTERIORES

Lavadero descubierto	5,01 m ²
Terraza pergola	24,76 m ²
Terraza descubierta	86,03 m ²
TOTAL SUP. ÚTIL EXTERIOR VIVIENDA	115,80 m²

TOTAL SUP. ÚTIL SOLARIUM	44,98 m²
---------------------------------	----------------------------

SEGÚN DECRETO BOJA 218/2005

TOTAL SUP. ÚTIL	90,01 m ²
TOTAL SUP. CONSTRUIDA	139,45 m ²

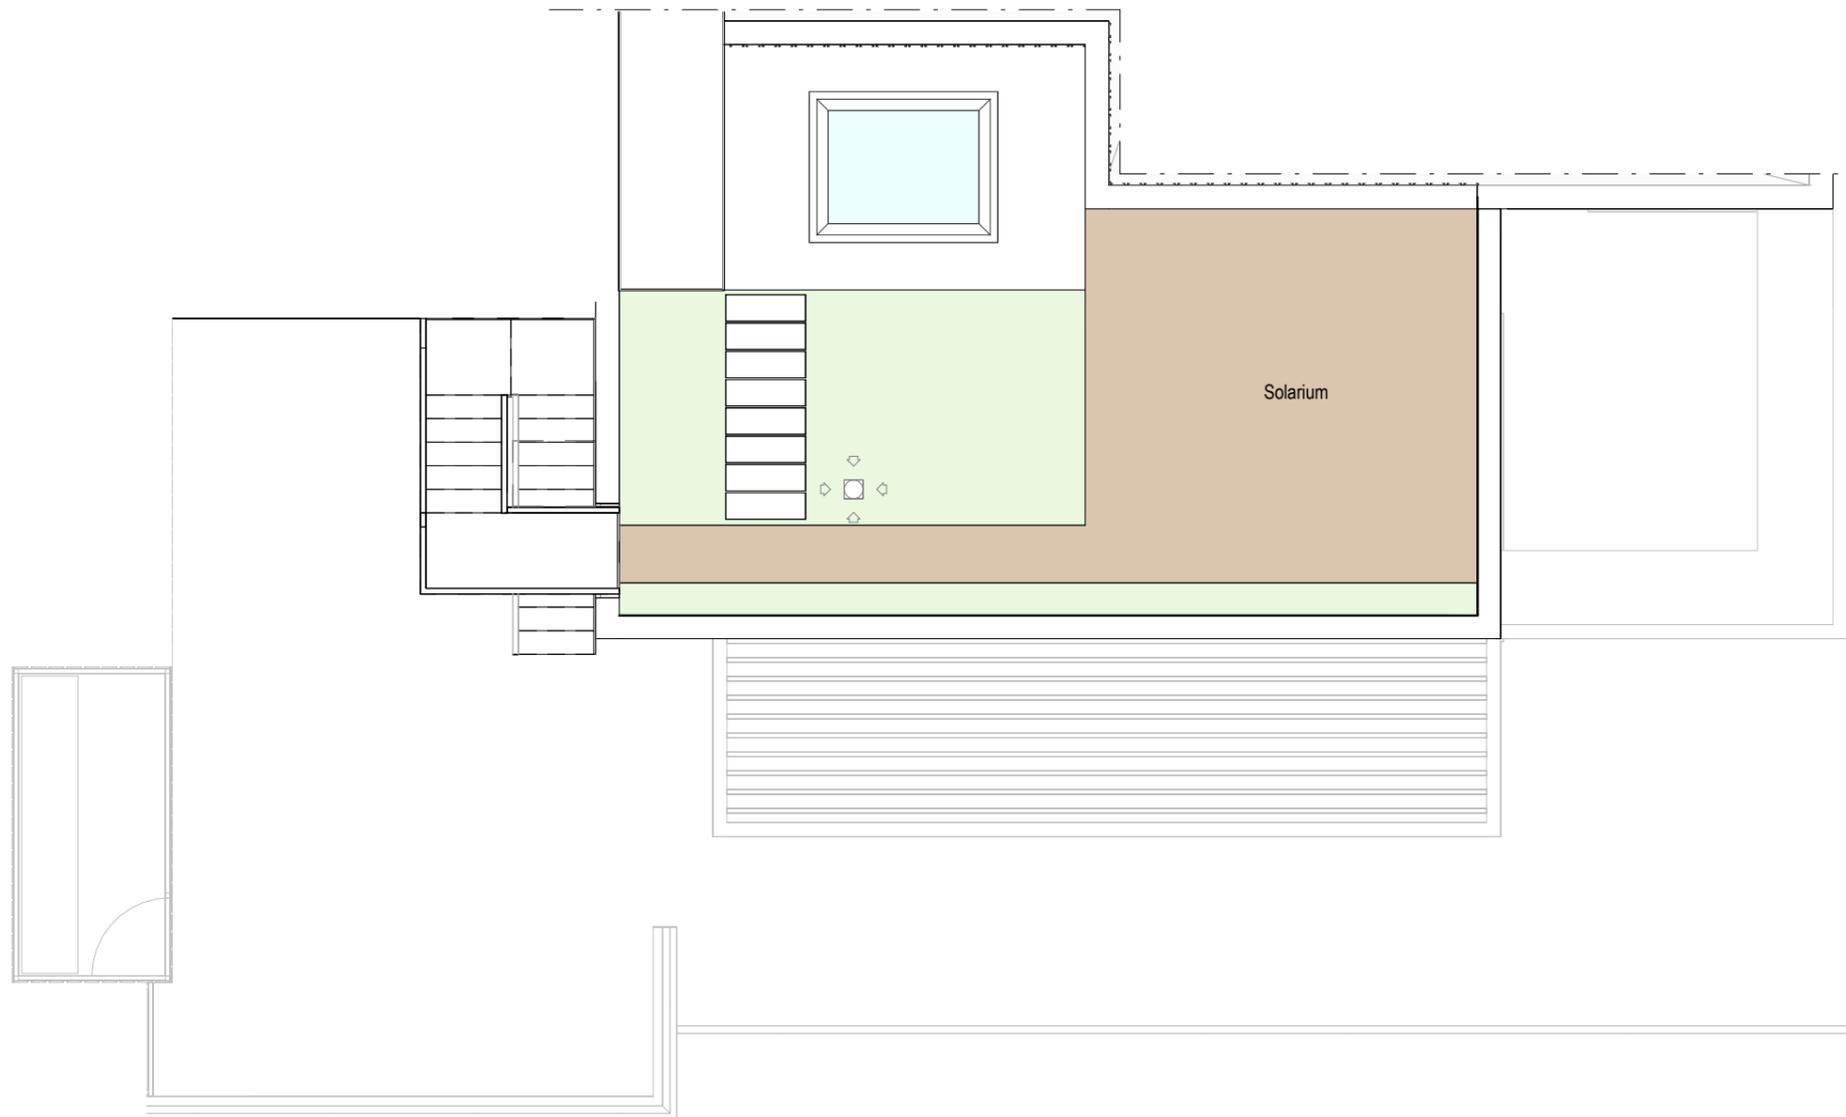

Vivienda 122A



La información aquí contenida puede ser modificada durante el transcurso de la ejecución de la obra por exigencias técnicas o jurídicas, sin que ello implique menoscabo en el nivel global de calidades. Los peldaños de acceso a la vivienda y salidas a patios, puede alterarse en función de la rasante de las calles y corresponde a la D.F. fijar el criterio.

La piscina representada en el plano comercial de planta solarium, e infografías, no está incluida en el proyecto, ni en el precio de venta. Se trata de una opción para los compradores, cuyo coste se añadirá al precio de adquisición.